
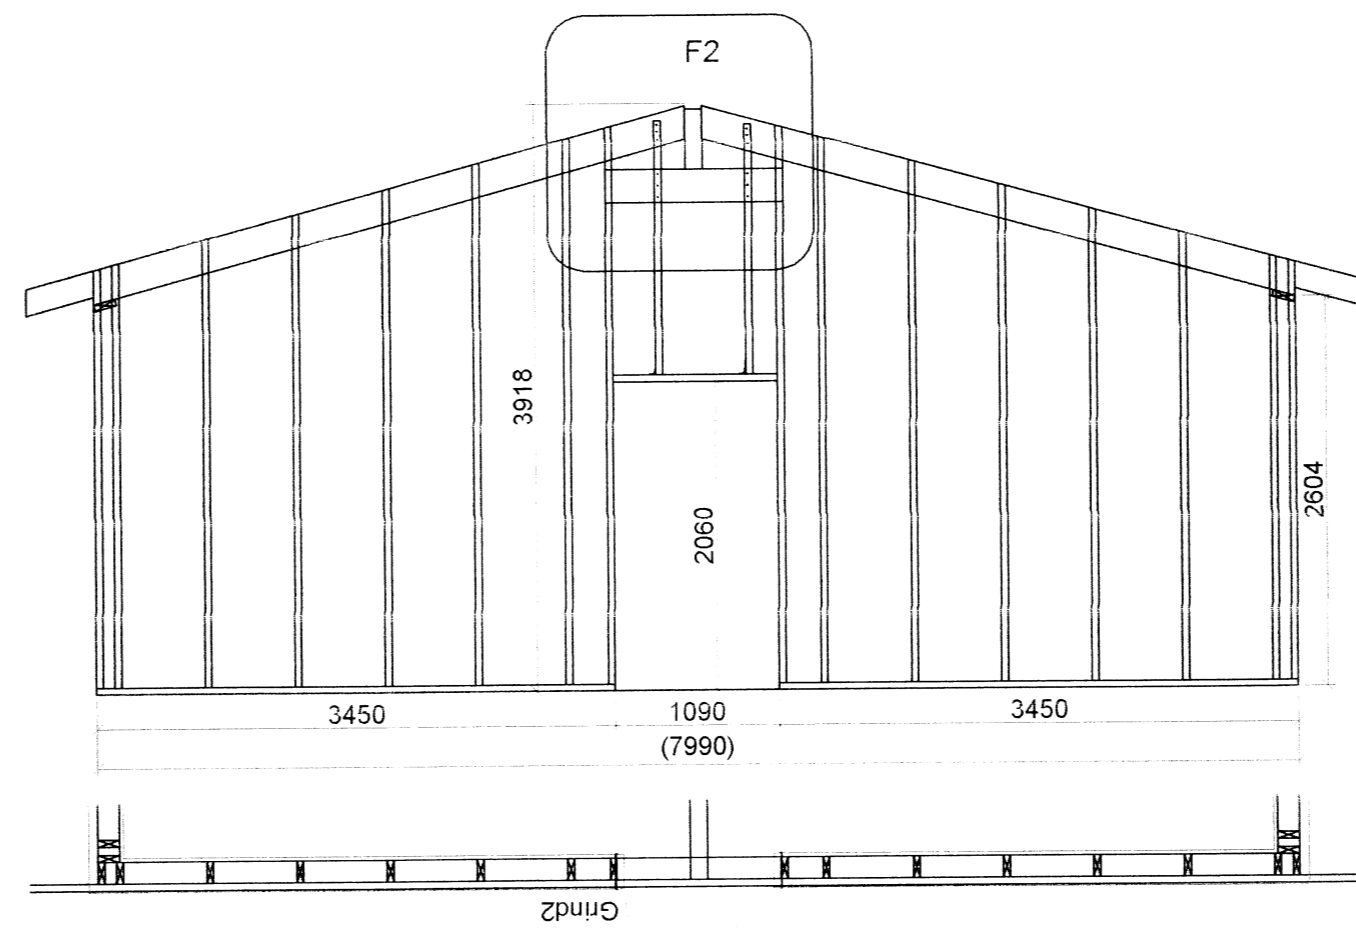
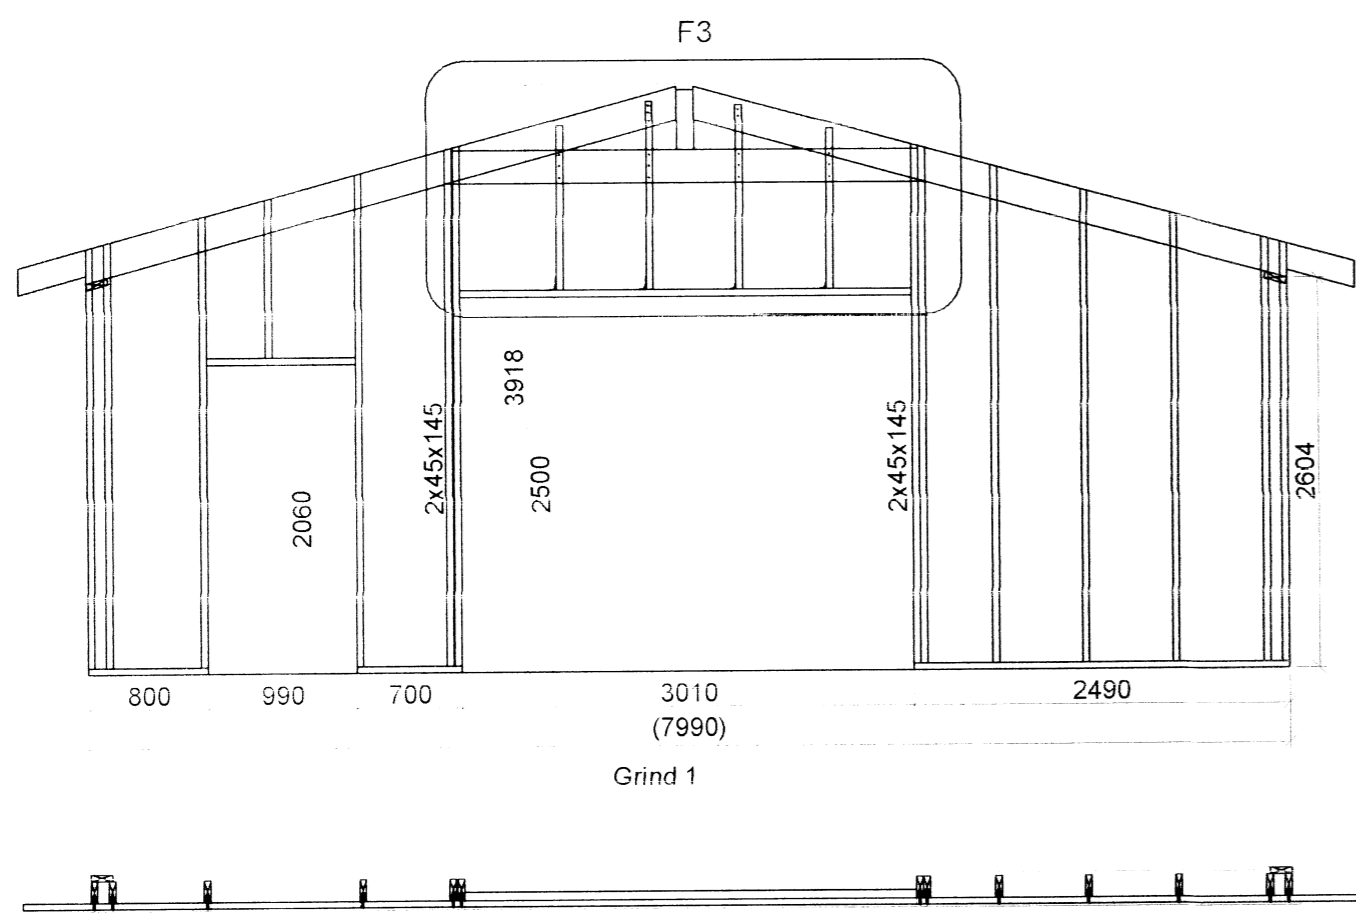


GRUNNMYND 1:50

MÓTTEKIÐ
18 NOV. 2013
C. Þórisson
Byggingafræðingur / Arkitekt og Flóahv.

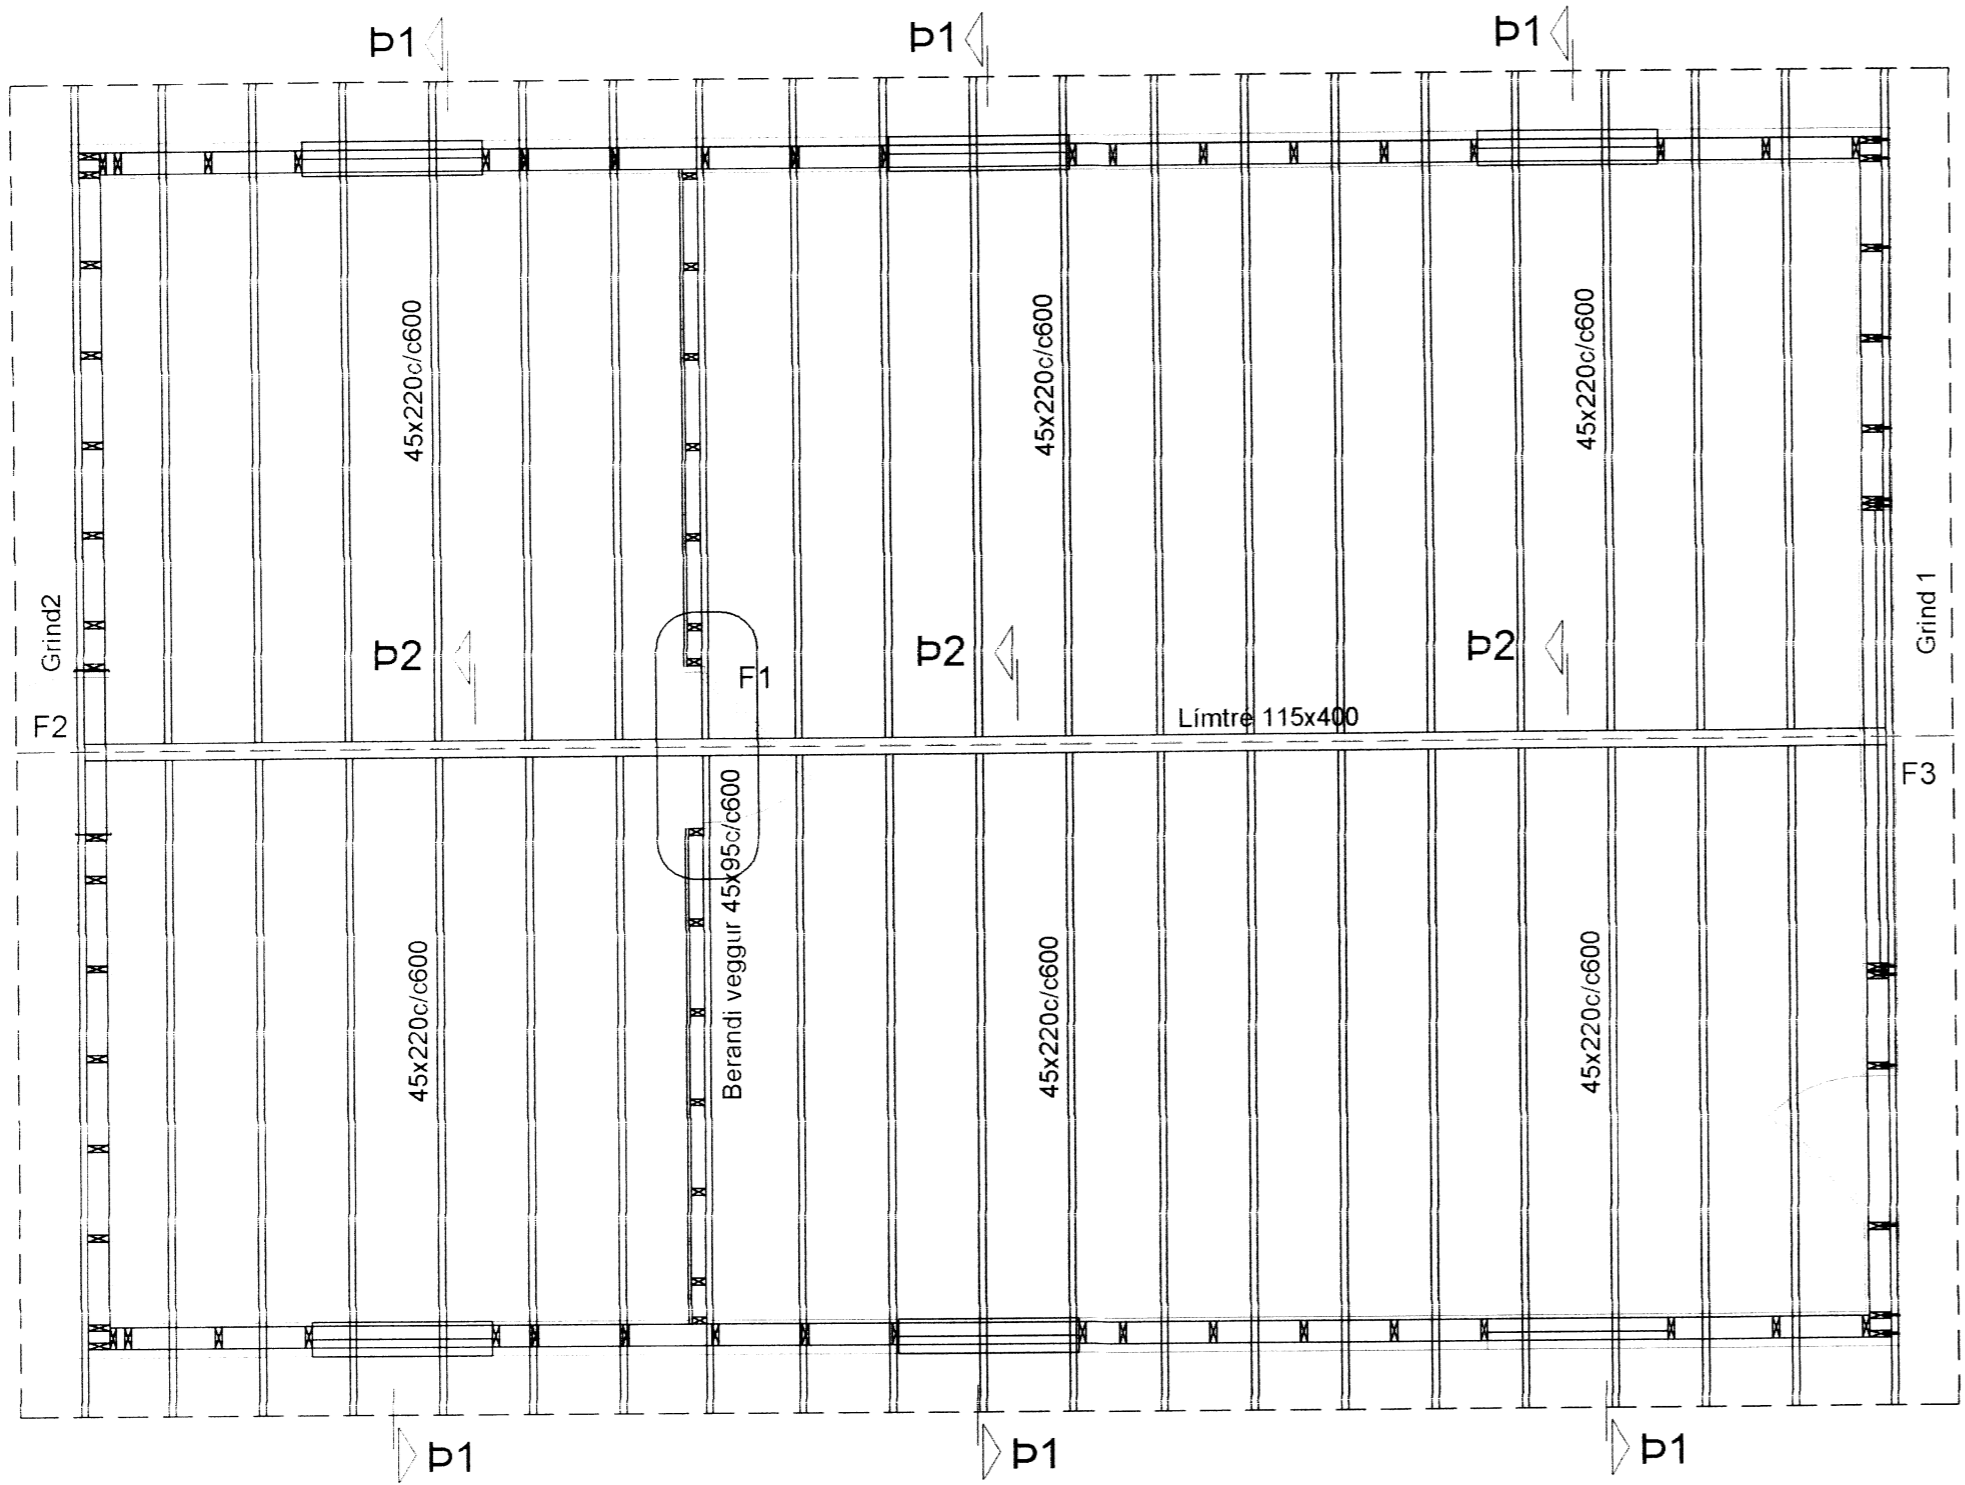

Sjá snið og skýringar á bl. B102

7248

Breytingar			HEIÐAGERÐI SKEIÐA OG GNÚP.	
Nr.	Dags.	Nafn	H	BS T HS S
			M	1:50
			Nr.	B101
			Dags.	okt'13
				080149-3609
				<i>Þórisson</i>

Verkfræðistofa Þráinn & Benedikt
Laugavegi 178, 105 Rvk.
Sími: 553 1770, 568 7775, Fax: 568-7701
Netfang: verkfraedistofa@verkfraedistofa.is

Skemma - Hesthús
Burðarvirki veggir og Þak

Aritun
aðalhönnuðar: *Þórisson*