

Skipulags- og byggingarfulltrúi Uppsveita bs.
Yfirfarið
 29 JAN. 2016
David S. J.
 Byggingarfulltrúi

SKÝRINGAR VIÐ UPPBYGGINGU ÞAKS:

Allt timbur í burðarsperrum skal vera styrkleikaflokkað í C18 a.m.k.

Ofan á sperrur kemur heiklæðning úr borðið 25x150, síðan tjörupappi og bárujárnklæðning. Loftræst er með 2 s Ø40mm í hvert sperrubíl.

Þakjárn er neglt með þaksaum í aðra hverja hábáru með 600 mm millibili en við þakbrún skal neglt í hverja hábáru.


Sjá nánari útfærslu á neglingu:
 S táknar venjulegan léttan saum
 K táknar kamsaum
 Naglastærð a/b, táknar að þvermál a sé 1/10 hluta mm. og lengd b í mm.

Þak er heiklætt með borðið, negla skal í hvert borð með S³/₈₀ samkvæmt eftirfarandi:
 Á úthornum húss: 1,5m x 1,5m, 5stk.
 Meðfram útbrúnum húss: 1,5m, 3stk.
 Inni á þaki: 2stk.


Þakpappi skarist um 100mm og þannig frá honum gengið að hann rifni ekki né skemmist áður en þakklæðning er lögð á þakið.

Þakklæðningu skal negla sem hér segir:
 Á úthornum húss: 1,5m x 1,5m 21 s/m²
 Meðfram útbrún húss: 1,5m 16 s/m²
 Inni á þaki: 10 s/m².

Allur saumur og/eða skrúfur í þaki sé zinkhúðaður.

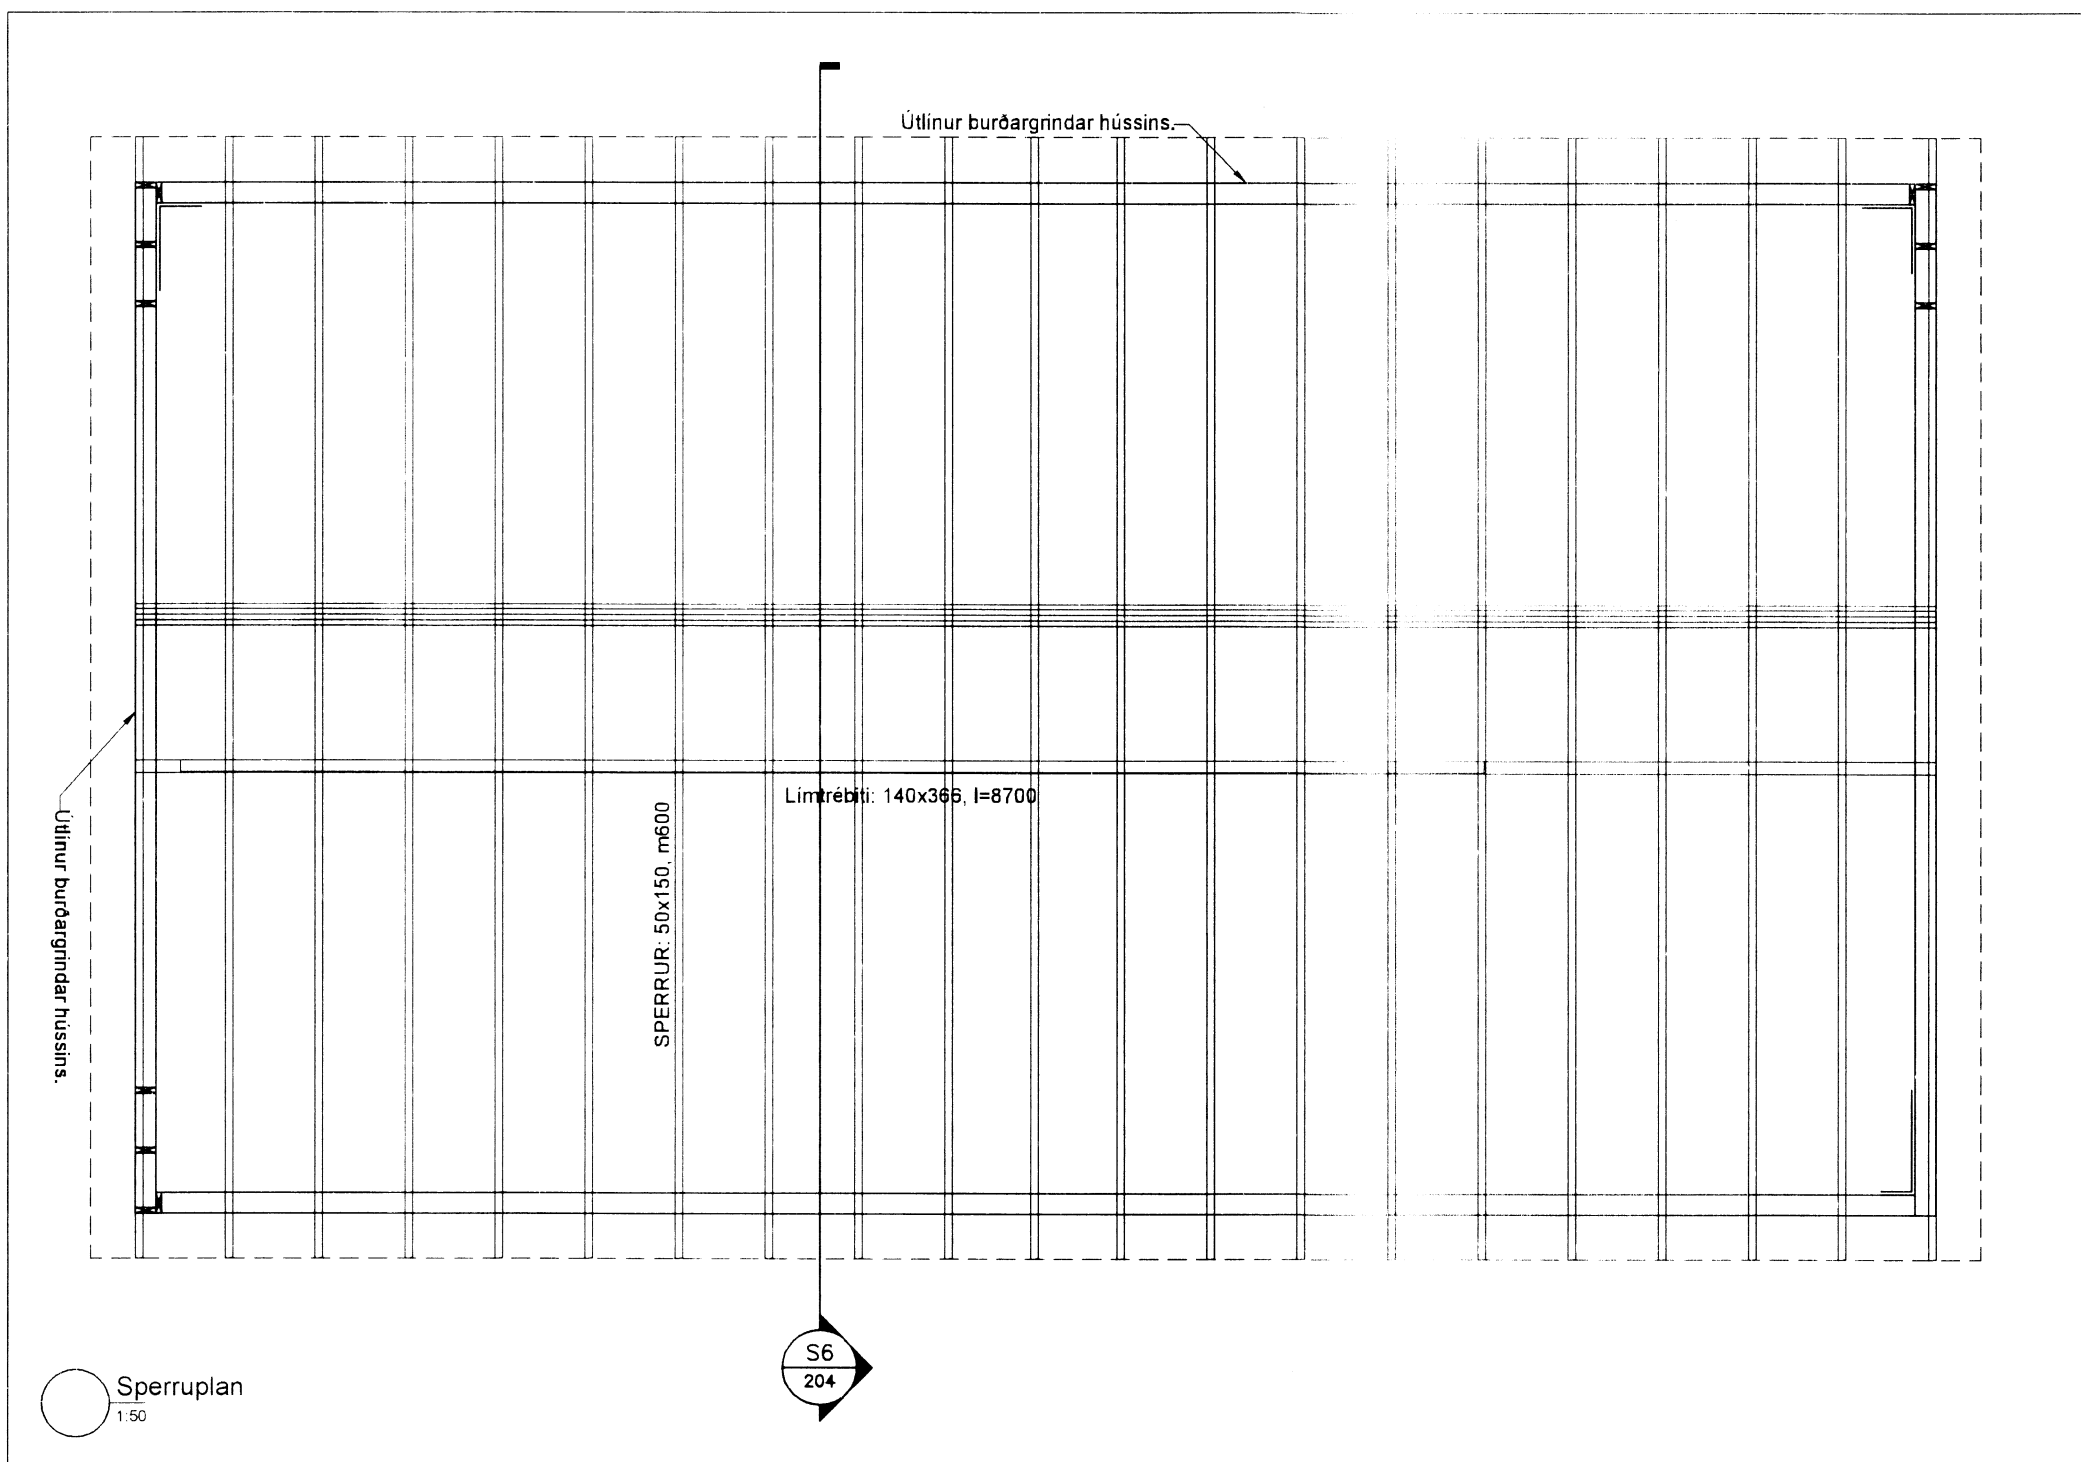

S6 Sperruplan 1:50

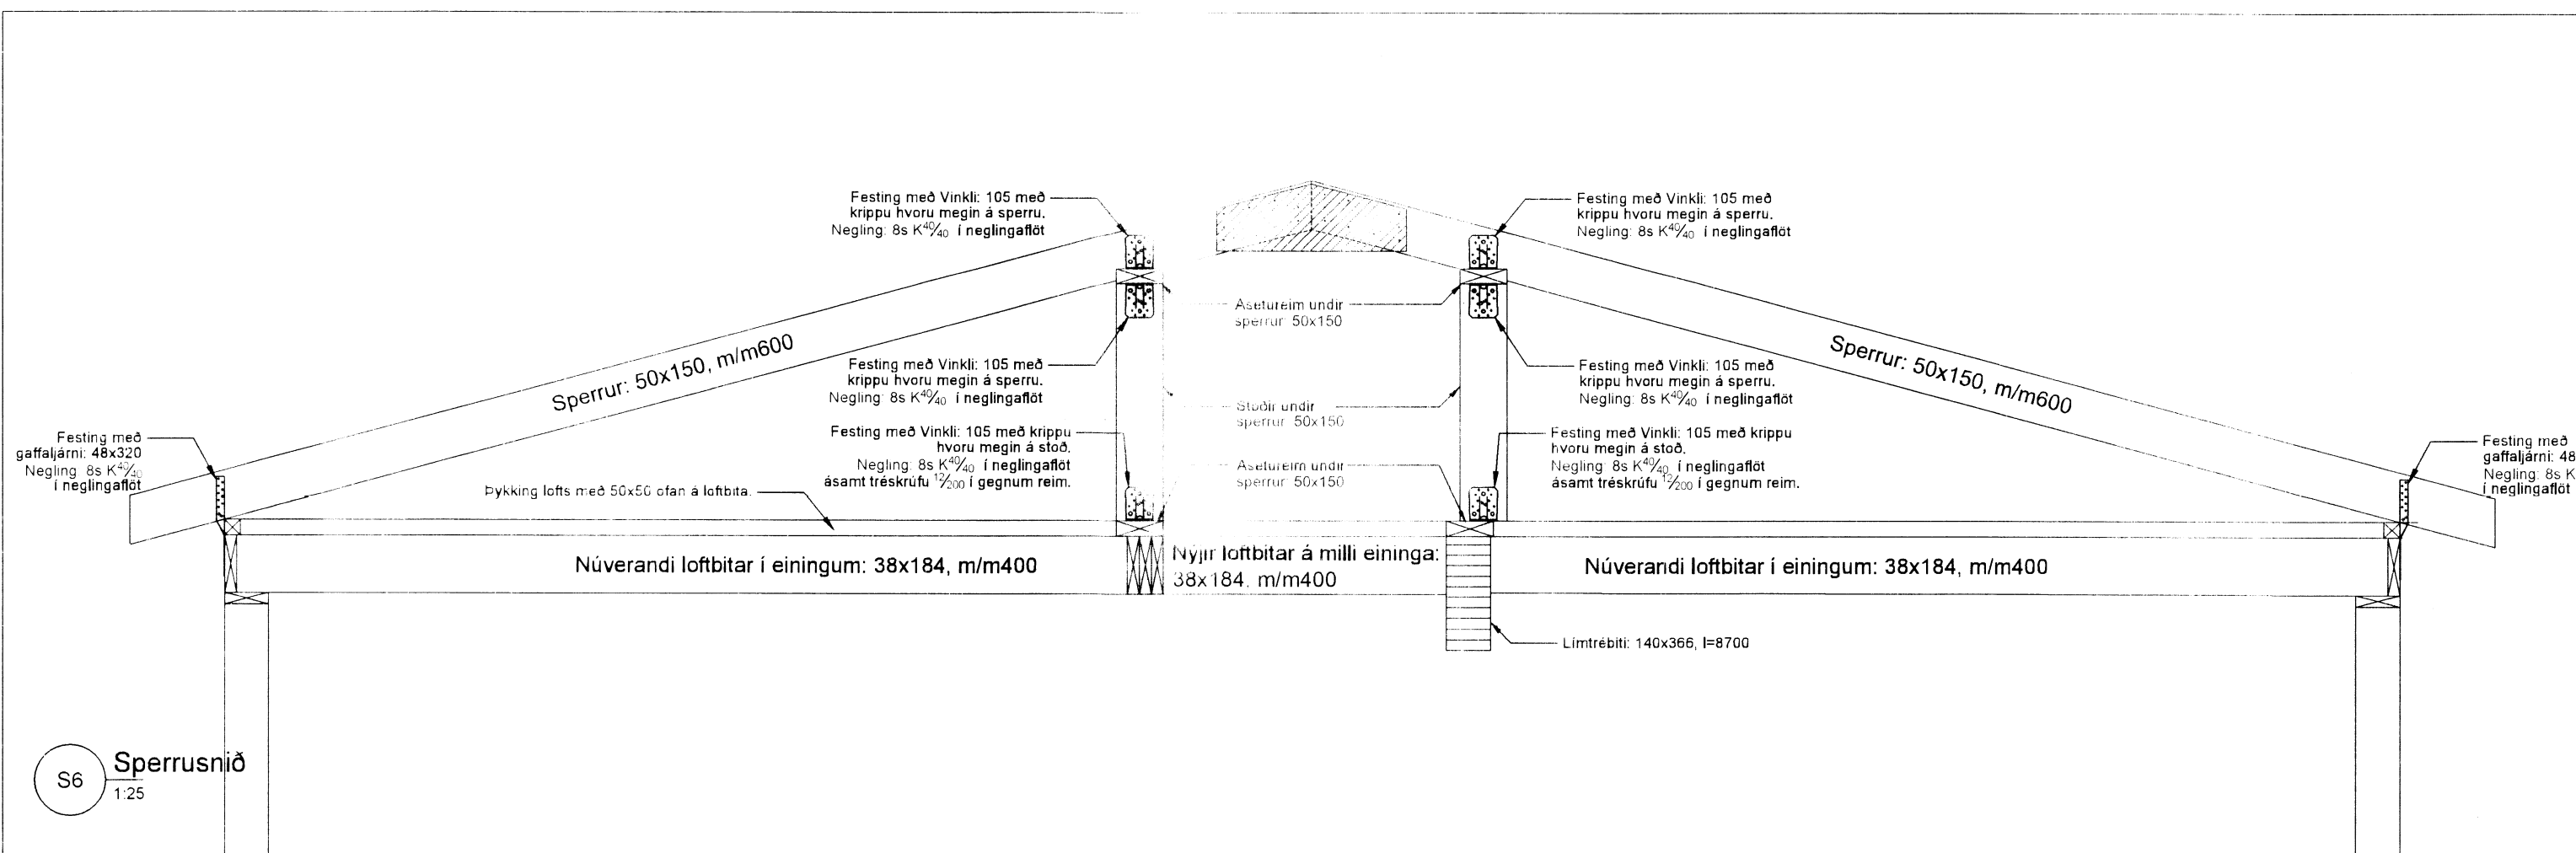

S6 Sperrusnið 1:25

Breytingar	
HÚSEY Teikni- og verkfræðibjónusta. SELFOSI	
Vinnustofa:	Stóru-Sandvík 4, 801 Selfoss Sími 482-1738 / 898-9199 Netfang: husey@internet.is
Áb. m. og réttahafi ©:	Samúel Smári Hreggviðsson, byggingatæknifræðingur, M.T.F.Í. Kt: 200752-4659
Viðfangsefni:	Skipholt 2 Biskupstungu, Bláskógabyggð.
Verkhlut:	SPERRUPLAN Sperrusnið
Mælikvæði:	Teiknad/Reiknad: 1:50 ssh
Dagsetning:	Stóru-Sandvík 4, í janúar 2016
Samþykkt:	<i>2016 Jan 29</i>
Verknúmer:	15-719
Teikn. nr.:	204

736