



snið A-A

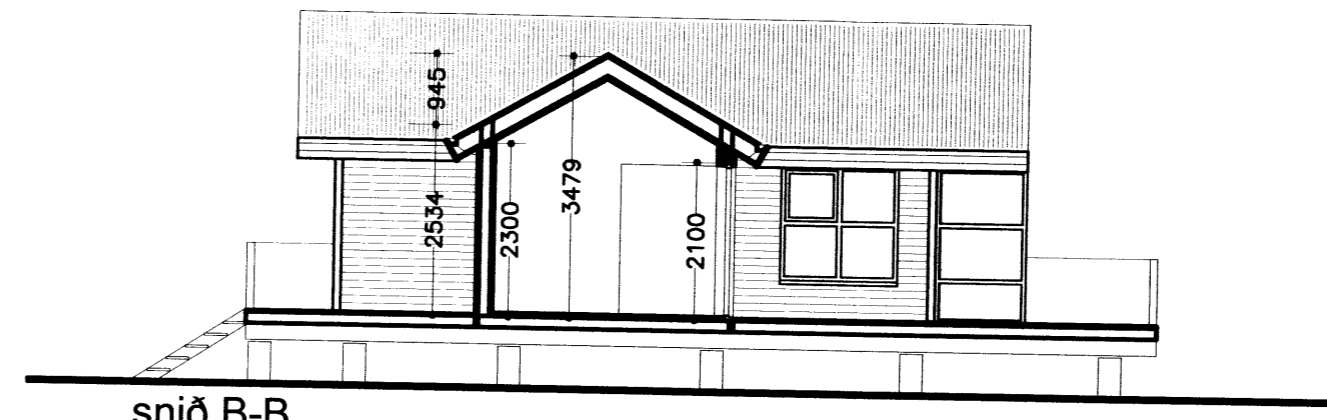


snið B-B

Skipulags- og byggingarfulltrúi Uppsveita bs.
Samþykkt
 07. DES. 2011
Ásía Þóra
 Byggingarfulltrúi


Það athugið að um er að ræða samþykkt á áður lögðri framkvæmd. Óvissa kann því að vera um uppbyggingu og útfærslu framkvæmdar. Ekki er vítt um skráningu ábyrgðaraðila né verktryggingar á verk. Framkvæmdir er all á byrjun og er á 35. gr. mannvirkjalaga.

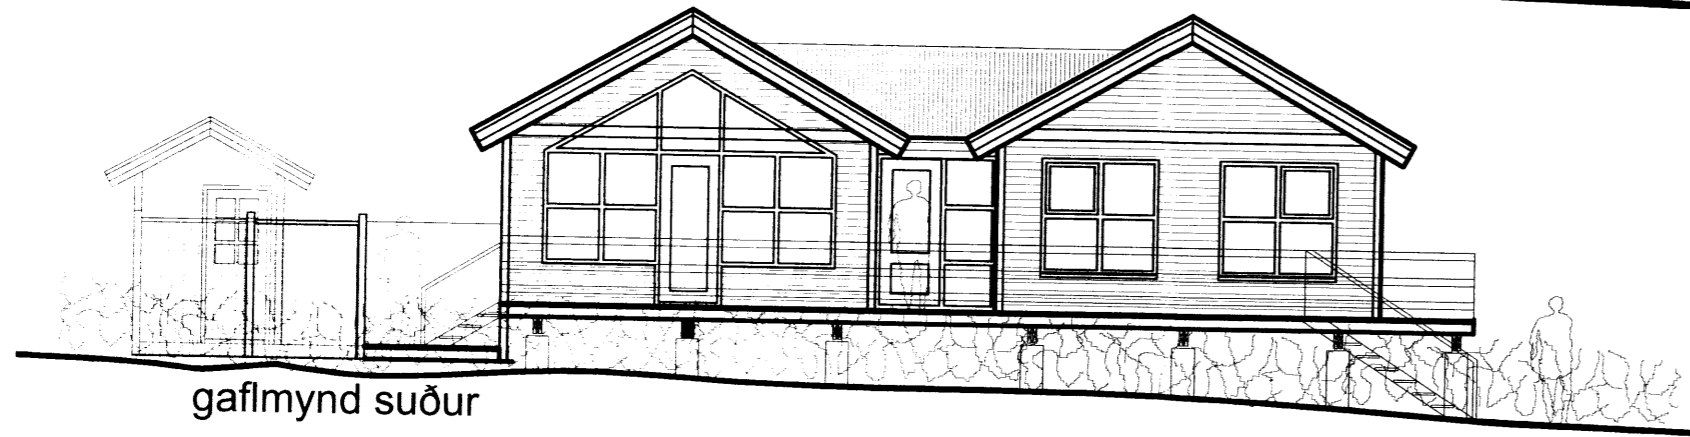


gaflmynd suður

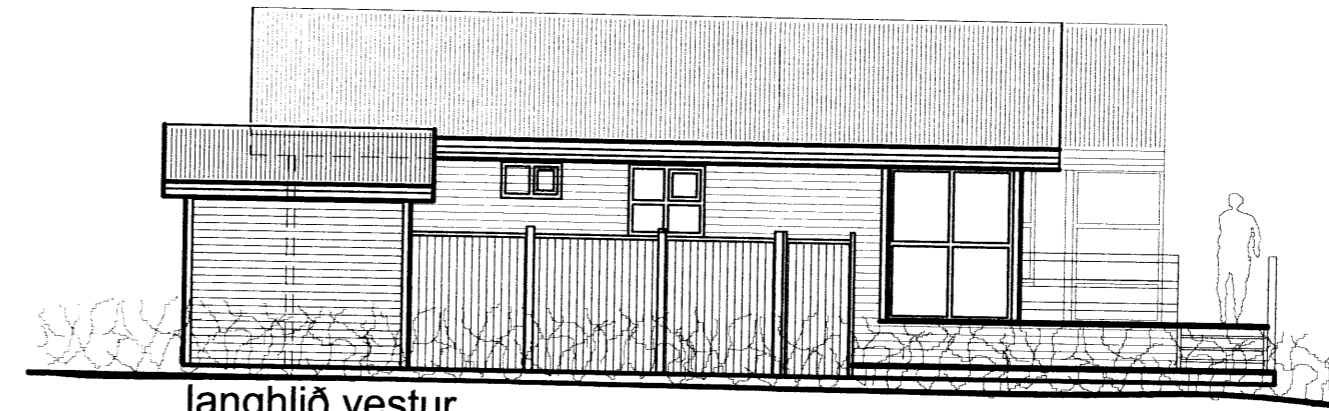


langlið vestur

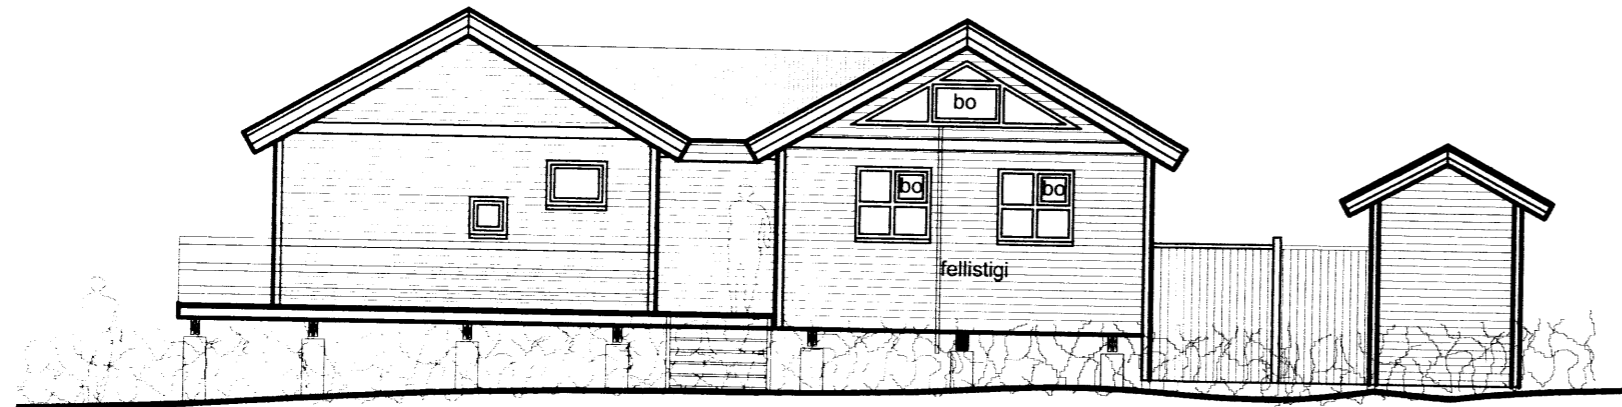

gaflmynd norður

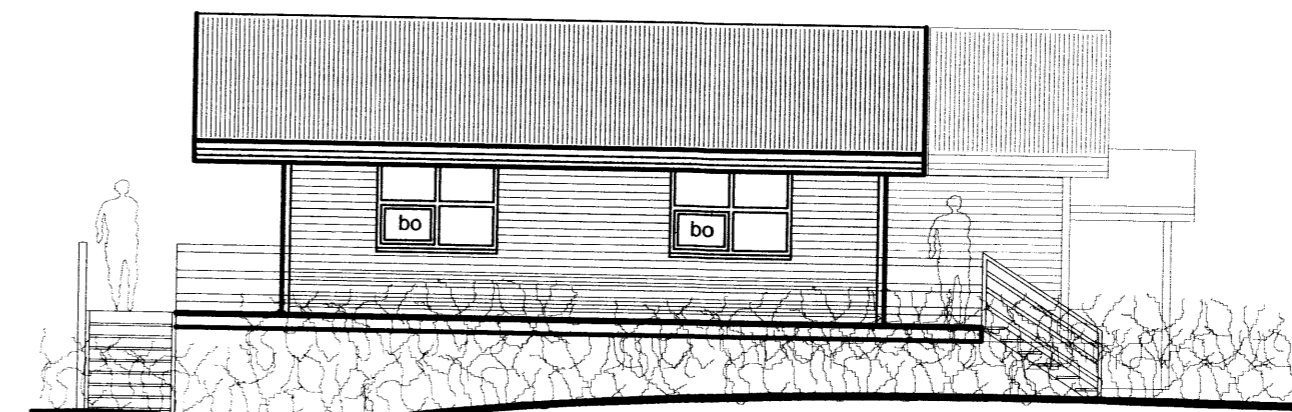

langlið austur

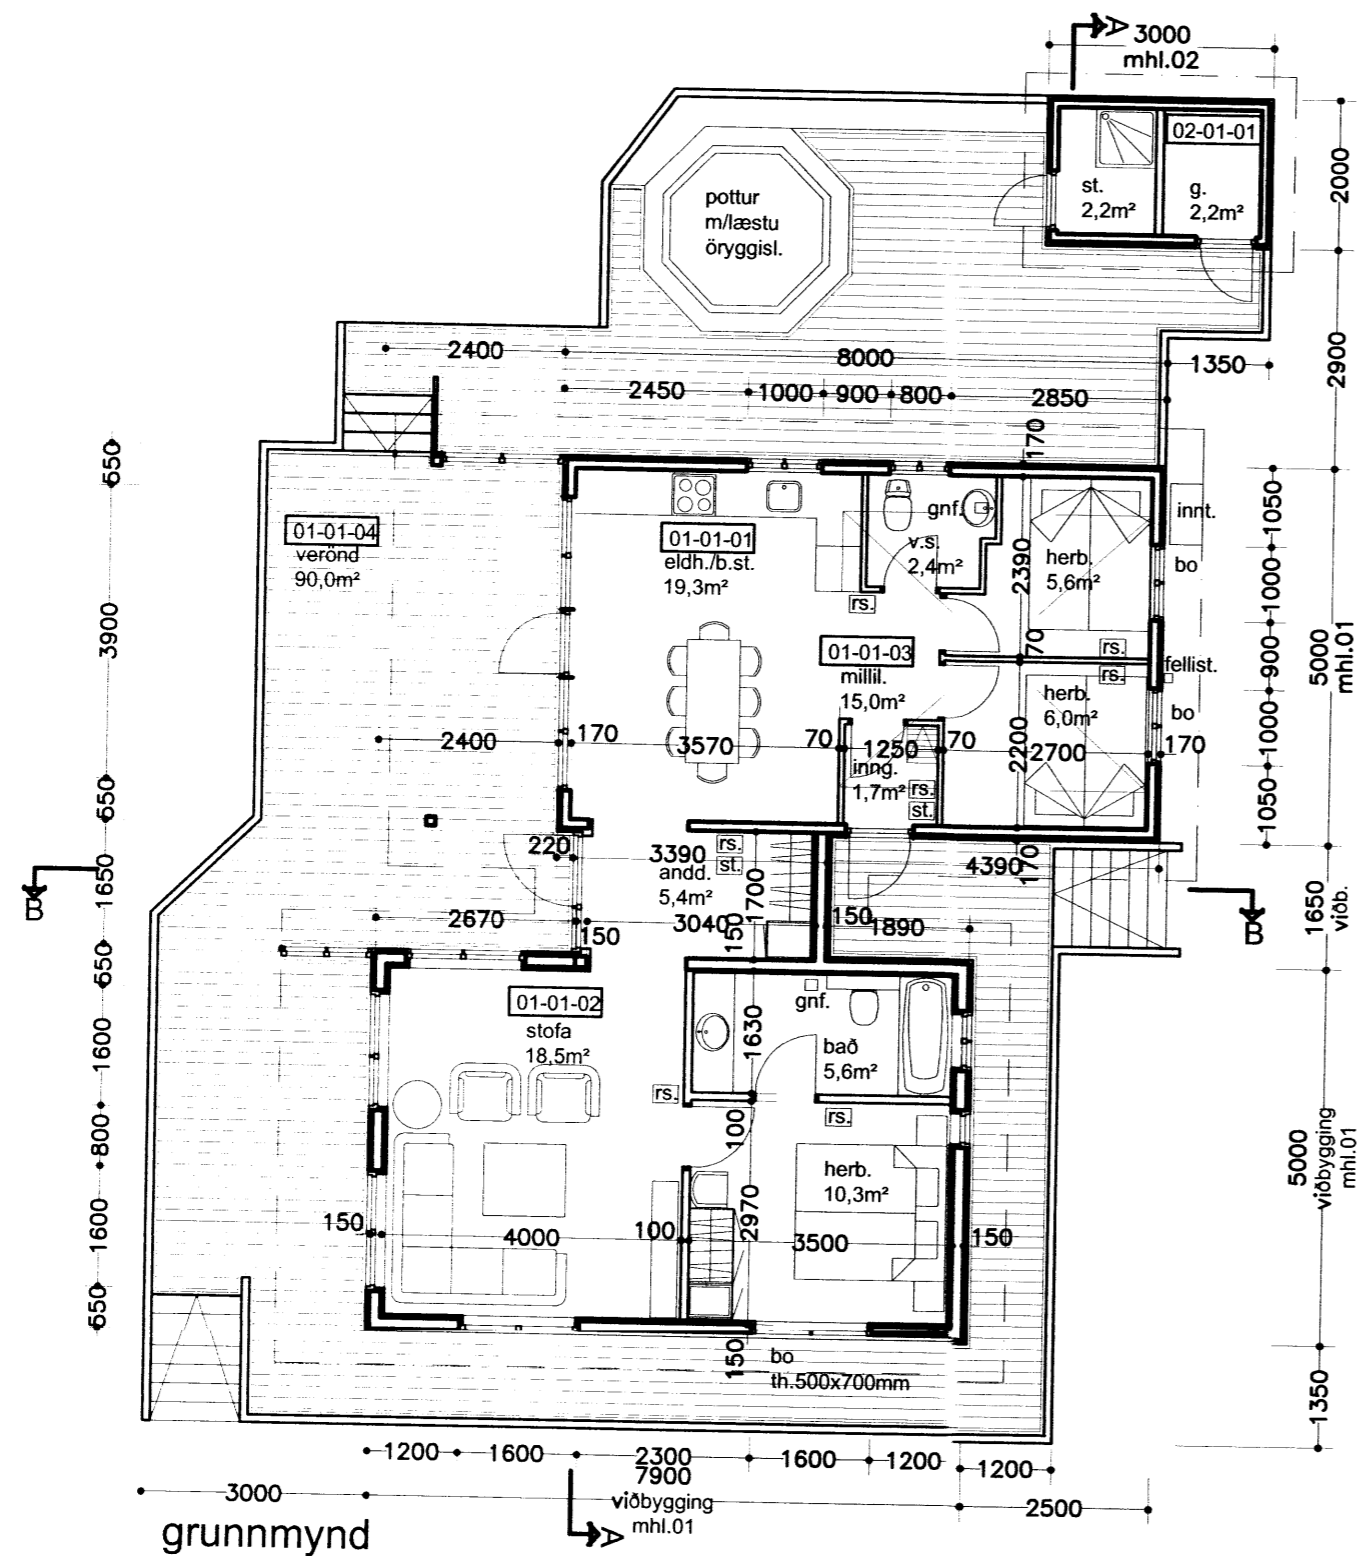

grunnmynd

Í öllum herbergjum bústaðarins skal komið fyrir reykskynjurum í lofti og slökkvitæki við inngang.

Kiðhólsbraut 5 Öndverðarnesi Grímsnes- og Grafingshreppi

Grunnmynd, snið og útlit

kvarði 1:100 teikn. nr. 2

Ingi Gunnar Þórðarson byggingafræðingur bfi kt. 280453-3239
 Safamýri 87 Reykjavík sími 568 3523, 897 3523, netf. iath@simnet.is

dags. 01.12.11 breytt

Breytt dags.	Eðli breytinga	Breytt dags.	Eðli breytinga	Breytt dags.	Eðli breytinga	Breytt dags.	Eðli breytinga
--------------	----------------	--------------	----------------	--------------	----------------	--------------	----------------