




45 x 266 limtré fellt í stoðir, L= 3.66 m 3 stk. 6 x 120 skrúfa í hverja stoð.

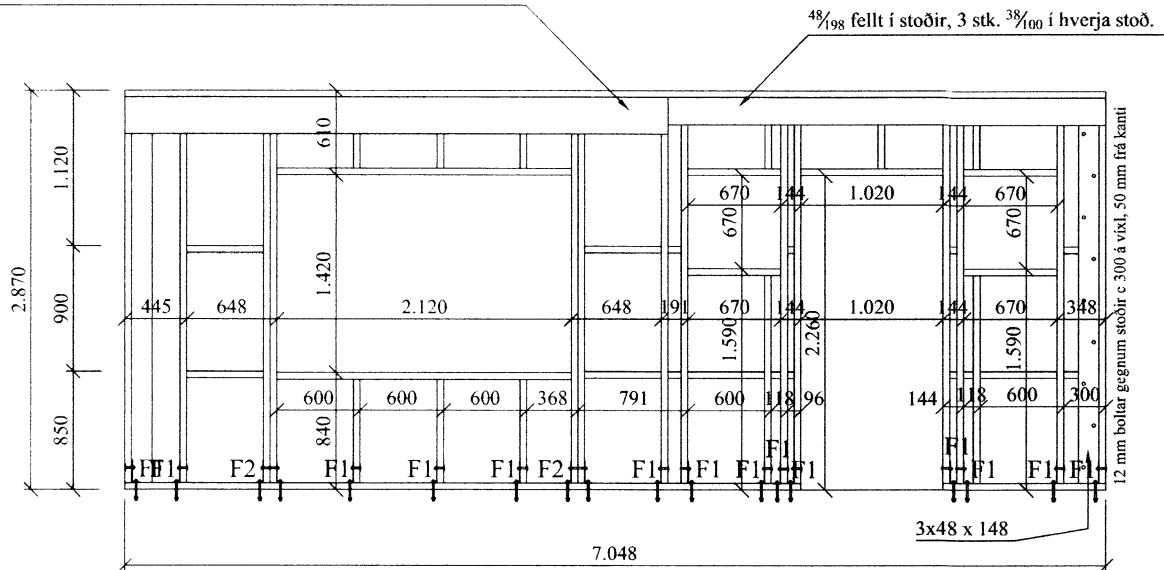


Grind nr. 6 (ásýnd utan frá)

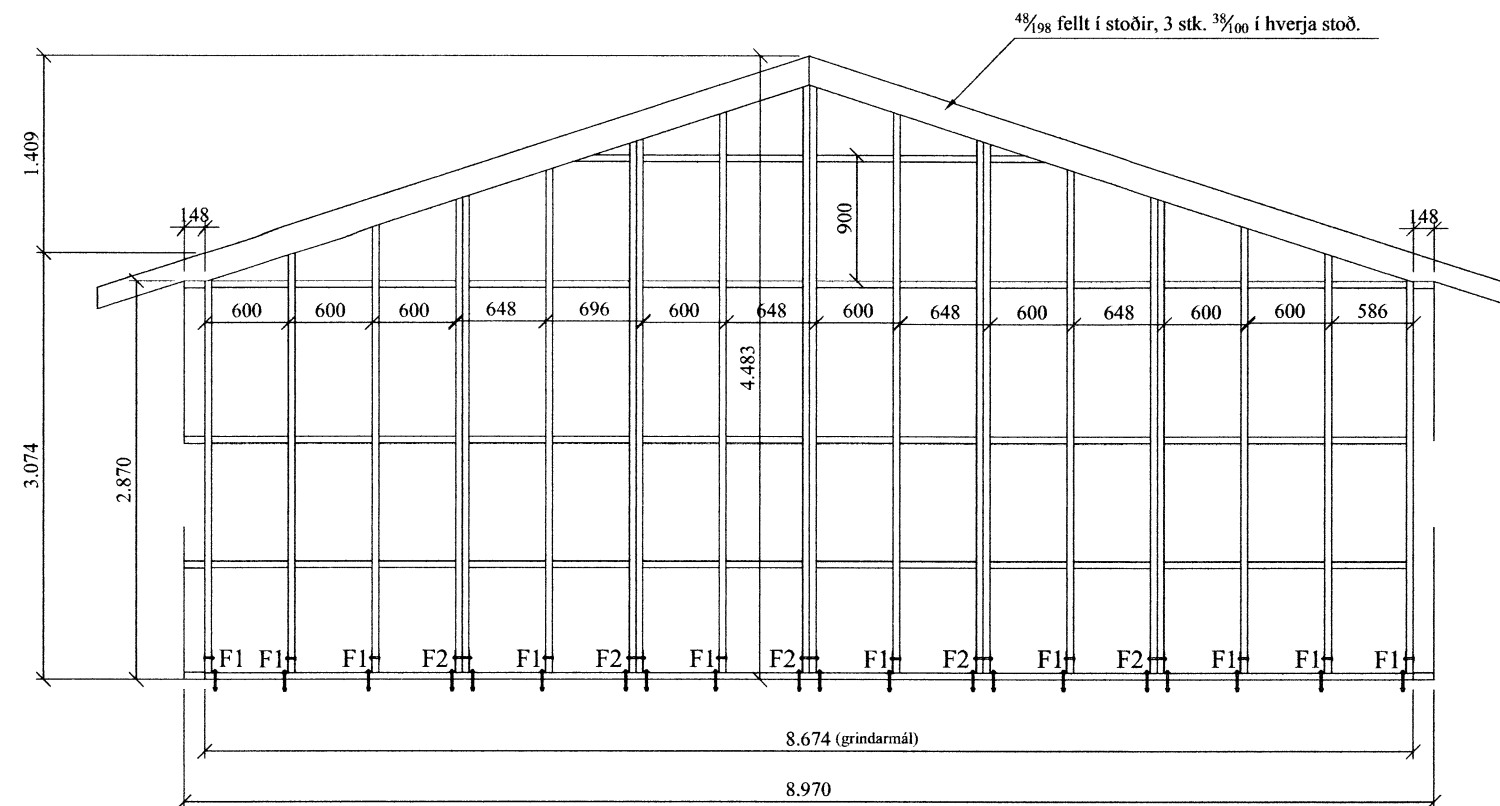


Grind nr. 7 (ásýnd utan frá)

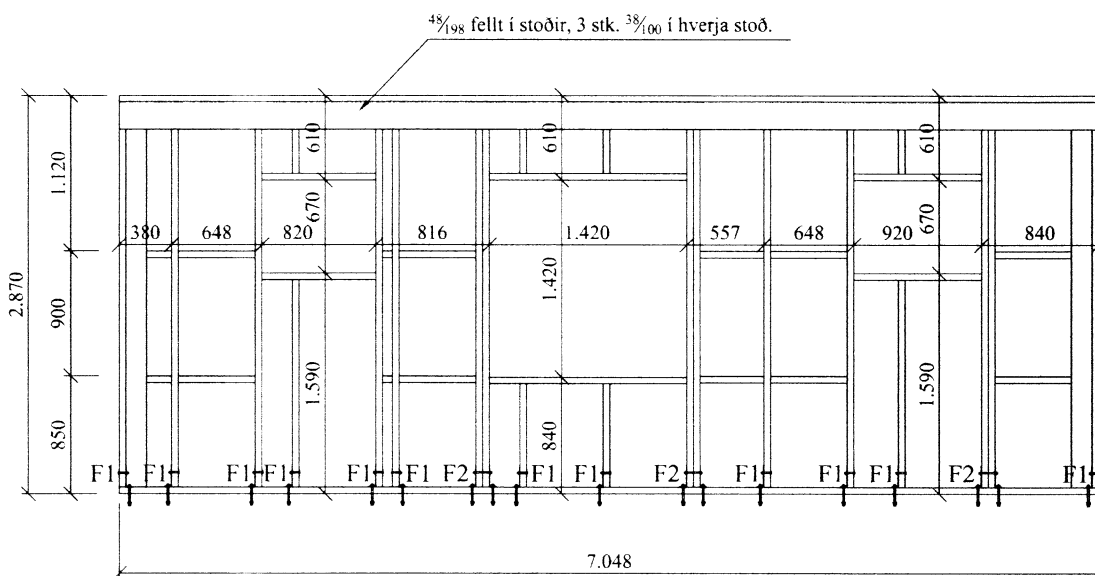


Grind nr. 8 (ásýnd utan frá)

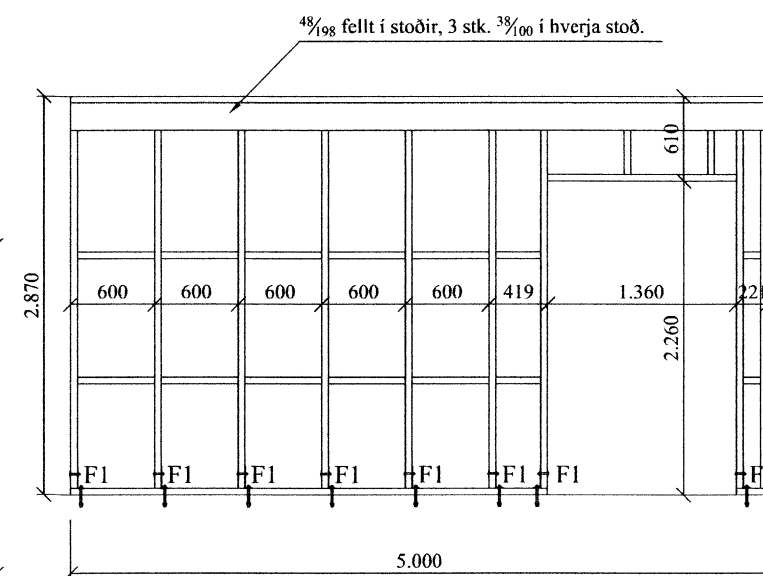


Grind nr. 9 (ásýnd utan frá)

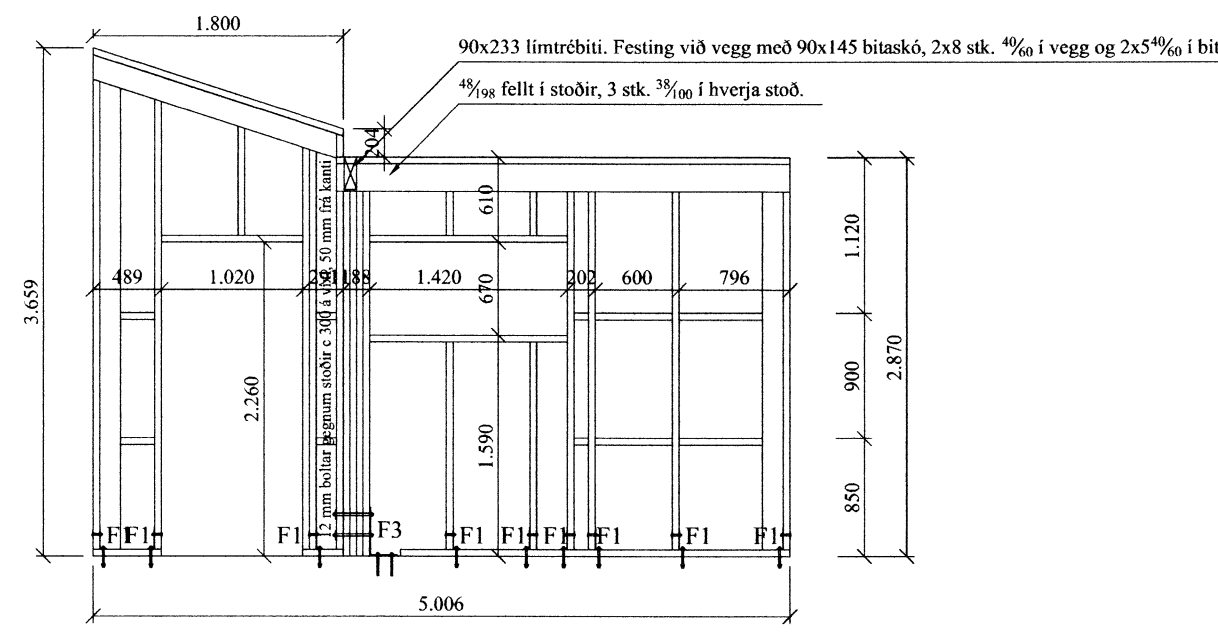

Grind nr. 12 (ásýnd utan frá)

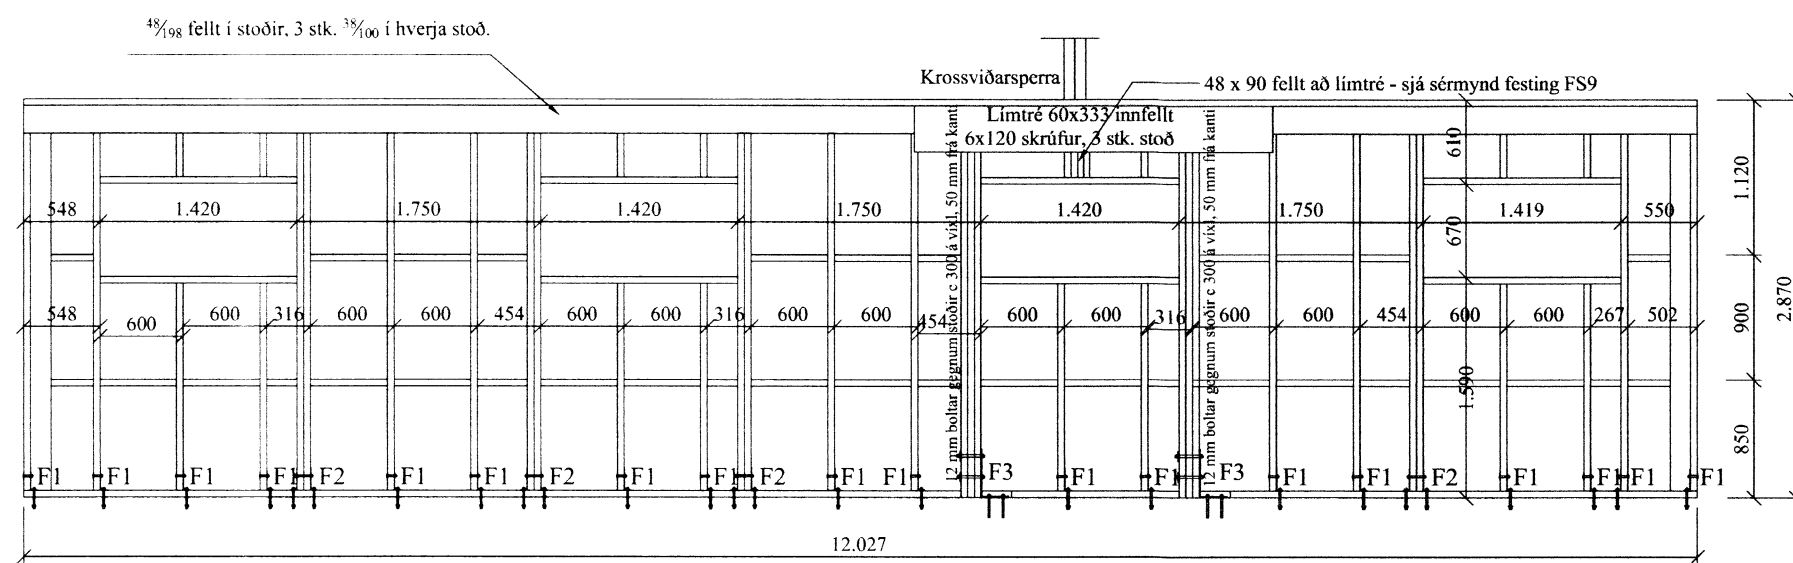

Grind nr. 10 (ásýnd utan frá)

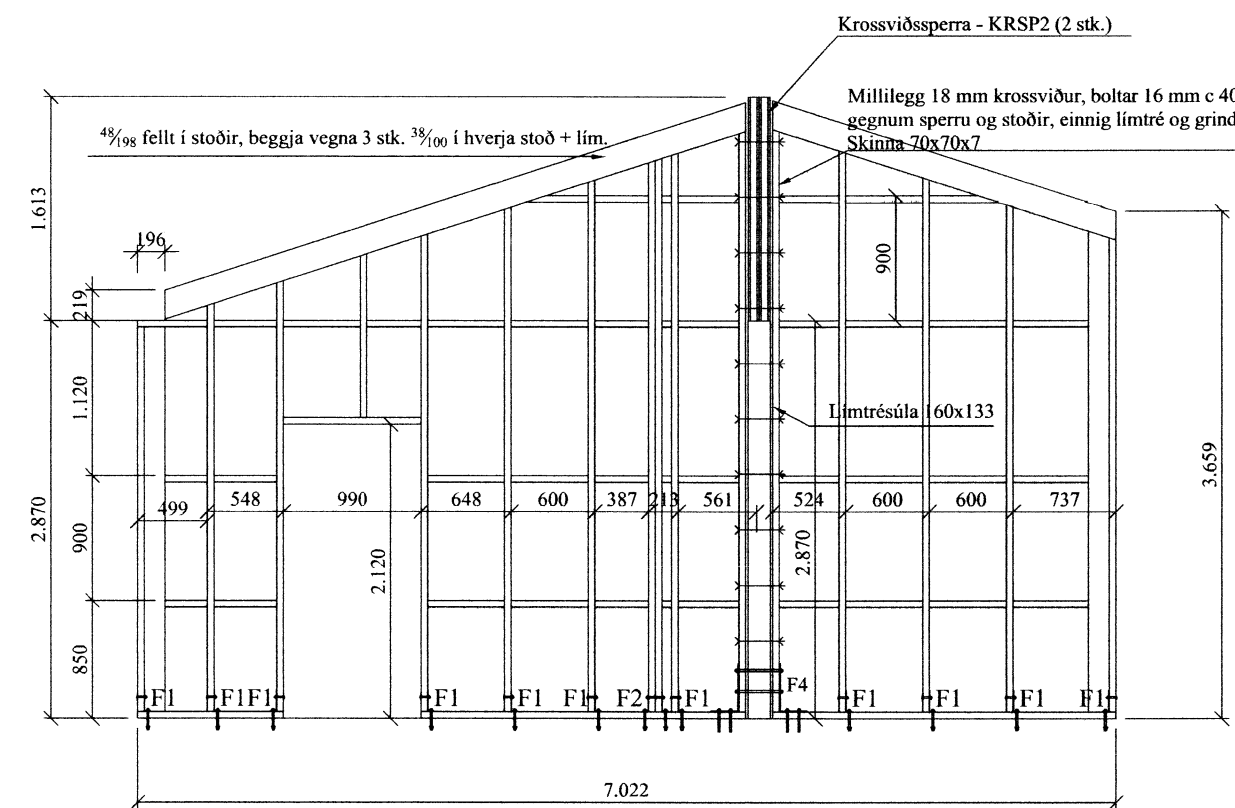

Grind nr. 13 (ásýnd frá íbúð)

Almennt:

Öll mál skulu staðfest skv. aðaltekningum. Ef eitthvert misræmi er skulu aðalteikningar vera ráðandi, þó þer að láta hönnuði vita af misræmi. Öll mál eru í millimetrum, nema annað komi fram.

Skýringar - trévirki veggja:

Allur viður er K18 eða betri skv. DS413. Allan við utanhúss skal fúaverja. Allur saumur og festingar utanhúss skulu vera heitzinkhúðaðar eða ryðfrjár. Allar stoðir og lausholt eru $\frac{4}{148}$ nema annað sé tekið fram. Bil á milli miðjulina stoða skal ekki vera meira en 600 mm. Utan á grind komi 9 mm gufuopinn rakapólinn krossviður (t.d. birkirossviður). Krossviður festist með $\frac{2}{65}$ C150 í rakapólið lím. Þétting (Aerofil-pulsa eða Illmod þéttiborði) komi undir fótstykki.

Festingar á öllum samskeytum:

Saumur $\frac{3}{100}$ minnst 2x2 stk.skáneglist í kross í hver samskeyti.

Festing á fótstykki

Múrboltar M12 C600 koma í gegnum fótstykki. Bordþpt = 105 mm og snertidýpt bolta við steyptan flöt => 100 mm.


Festing á grindum í hornum:

Samskeyti veggineigna boltist saman með 12 mm boltum c 500 mm

Stálvirki:

Allt efni sandblásið grunnað og málað m. ryðvörn. Stálgæði bita, súlna og platna - S235 Stálgæði festinga - 8.8

Öll mál staðfestist á staðnum. Málsetningar á burðarvirkjateikningum eru einungis til viðmiðunar.

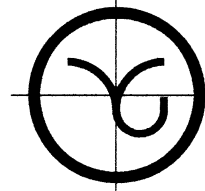Br: Hverju breytt:		Dags:	Kvittun:
Urðarlaut, Flóahreppi		Teikn nr: 201	
801 Selfoss		Frumstærð: A2	
Dags: 31-7-15	Mkv: 1:50	Hann: GBS	
Samþ: 420162-3099	V.nr:15 010	Teikn: -	
 VGS VERKFRÆÐISTOFA GUÐJÓNS P. SIGFÚSSONAR EHF. AUSTURVEGI 42, 2.HÆÐ, 800 SELFOSS S: 482 2805, F: 482 3818 NETFANG: VGS@VGS.IS			

7041