FS1

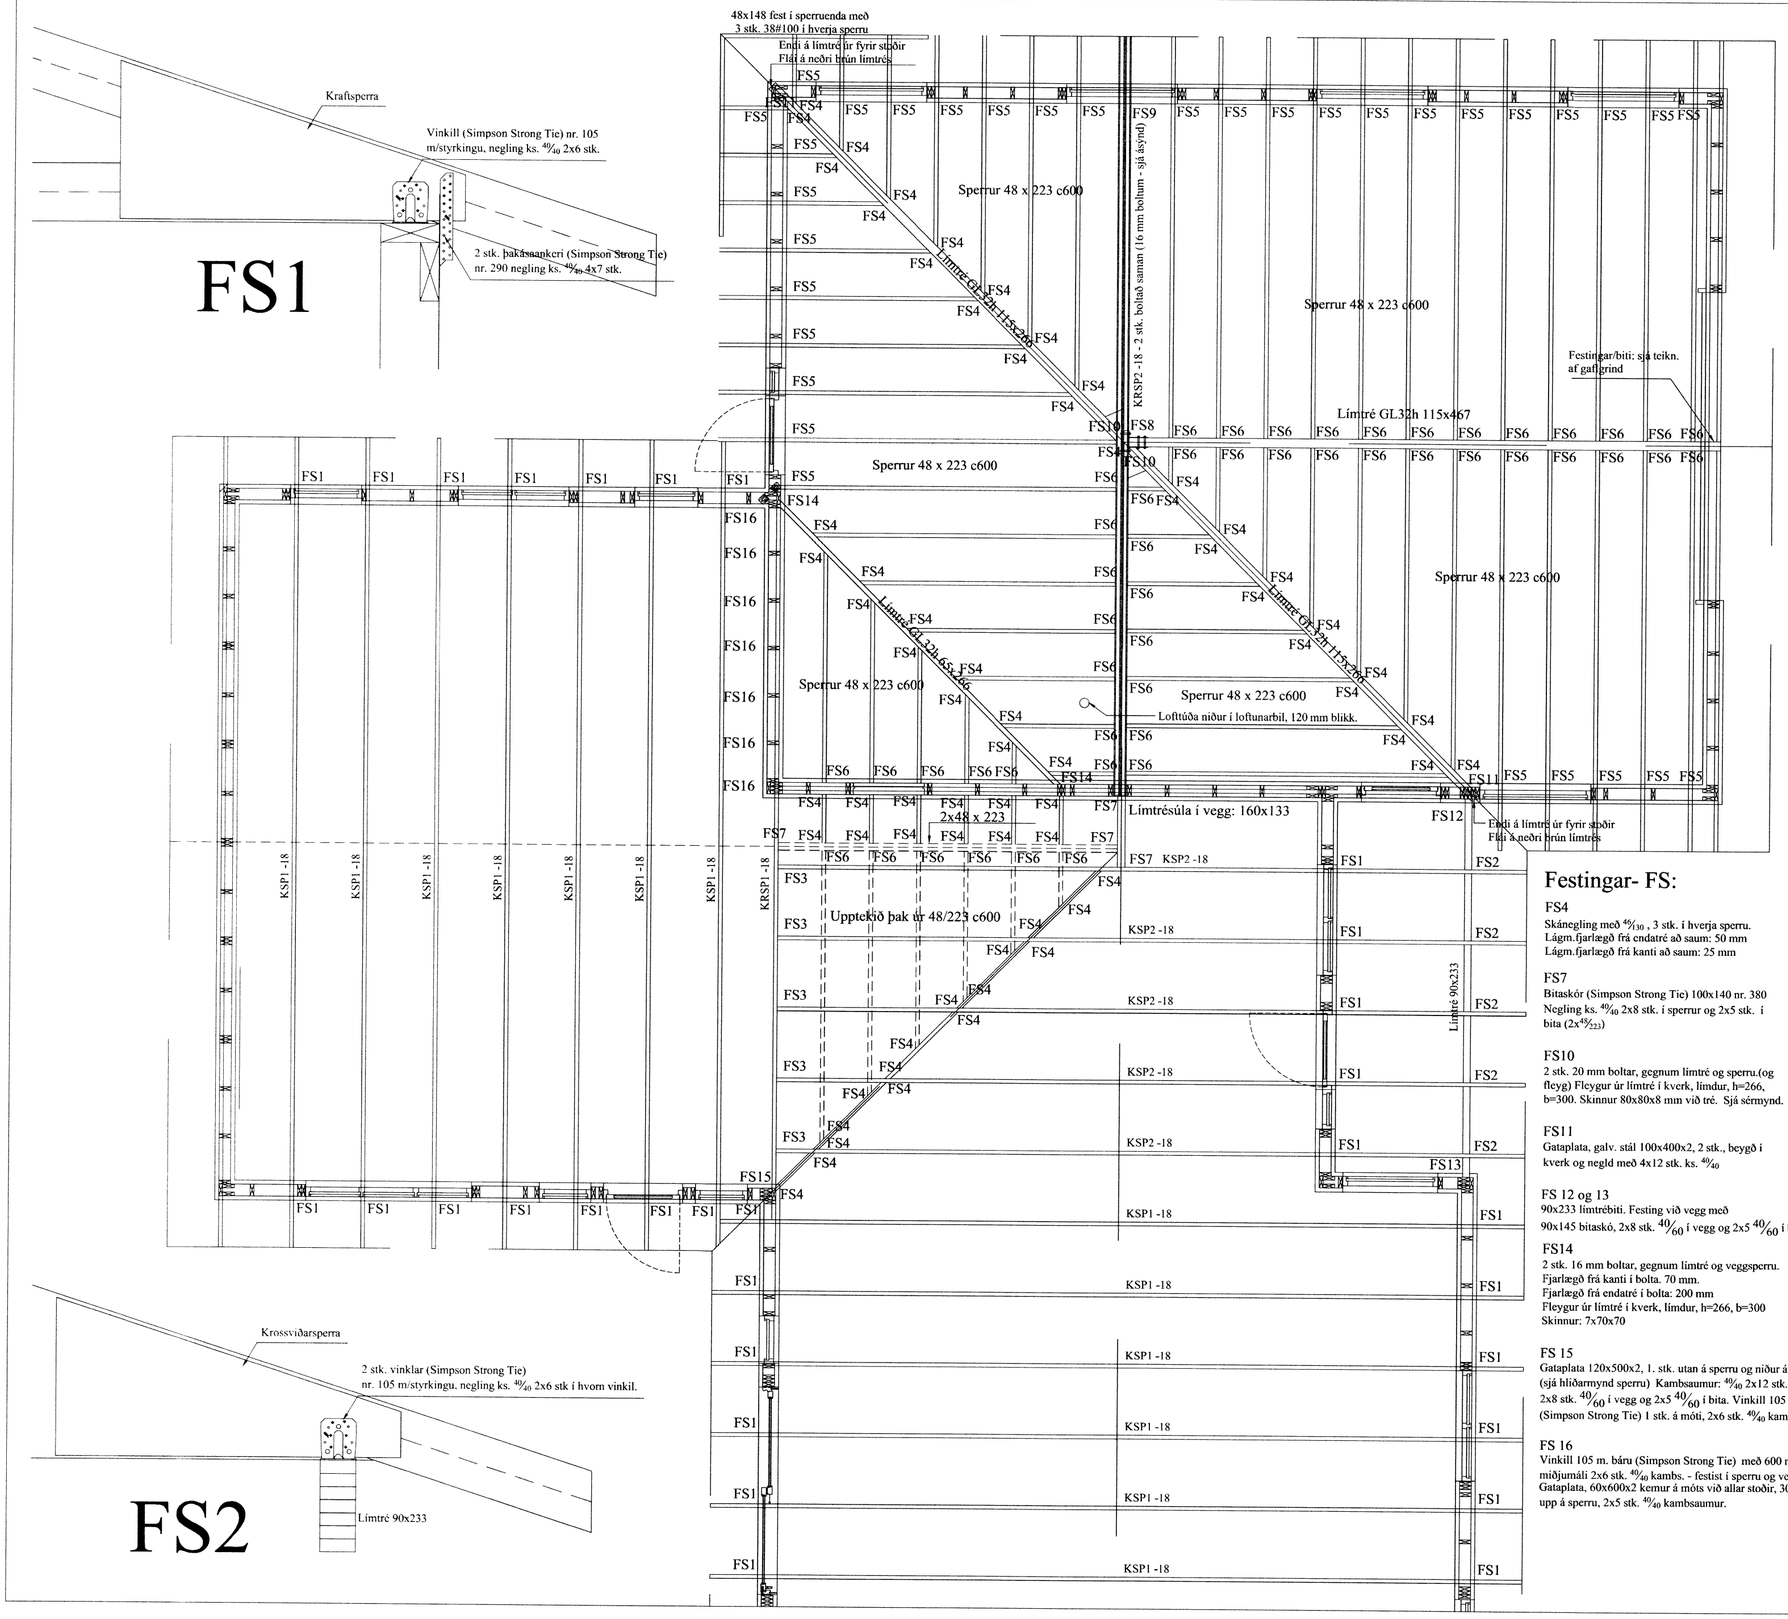

FS2

Festingar- FS:

FS4
Skánegling með 4⁰/₁₀ , 3 stk. í hverja sperru.
Lágm.fjarlægð frá endatré að saum: 50 mm
Lágm.fjarlægð frá kanti að saum: 25 mm

FS7
Bitaskór (Simpson Strong Tie) 100x140 nr. 380
Negling ks. 4⁰/₄₀ 2x8 stk. í sperrur og 2x5 stk. í bita (2x4⁰/₂₂₃)

FS10
2 stk. 20 mm boltar, gegnum límtré og sperru.(og fleyg) Fleygur úr límtré í kverk, límdur, h=266, b=300. Skinnur 80x80x8 mm við tré. Sjá sérmynd.

FS11
Gataplata, galv. stál 100x400x2, 2 stk., beygð í kverk og negld með 4x12 stk. ks. 4⁰/₄₀

FS 12 og 13
90x233 límtrébiti. Festing við vegg með 90x145 bitaskó, 2x8 stk. 4⁰/₆₀ í vegg og 2x5 4⁰/₆₀ í bita.

FS14
2 stk. 16 mm boltar, gegnum límtré og veggsperru.
Fjarlægð frá kanti í bolta. 70 mm.
Fjarlægð frá endatré í bolta: 200 mm
Fleygur úr límtré í kverk, límdur, h=266, b=300
Skinnur: 7x70x70

FS 15
Gataplata 120x500x2, 1. stk. utan á sperru og niður á stoðir (sjá hliðarmynd sperru) Kambsaumur: 4⁰/₄₀ 2x12 stk., 2x8 stk. 4⁰/₆₀ í vegg og 2x5 4⁰/₆₀ í bita. Vinkill 105 m.báru (Simpson Strong Tie) 1 stk. á móti, 2x6 stk. 4⁰/₄₀ kambs.

FS 16
Vinkill 105 m. báru (Simpson Strong Tie) með 600 mm miðjumáli 2x6 stk. 4⁰/₄₀ kambs. - festist í sperru og vegglægju. Gataplata, 60x600x2 kemur á móts við allar stoðir, 300 mm upp á sperru, 2x5 stk. 4⁰/₄₀ kambsaumur.

Almennar skýringar - þakvirki

Allur viður er C18 eða betra. Allt límtré er GL32 eða betra. Við utanhús skal fúverja. Allur saumur og festingar utanhúss skal vera með heitzinkhúð eða ryðfrítt. Þak þéttklæðist með borðaklæðningu (25/150) er festist með heitgalv. saum 31/70 (3"), minnst 3 stk. í sperru/borð, 1 m inn á þakbrúnir skulu koma 4 stk. í sperru/borð.

Öll mál í mm nema annað komi fram.

Loftun skal gerð með 2x3 stk. Ø40 í hvert c900 sperrubil og 2x2 stk. Ø40 í hvert c600 sperrubil.
Yfir allar kverksperrur, krossviðssperru í bílskúr og mænisbita í þaki komi loftunarbil 25 mm. Efst, undir borðaklæðnngu, í millivegg bílskúrs og íbúðar komi 40 mm loftunarrör með 250 mm millibili (miðja/miðja)

Br:	Hverju breytt:	Dags.	Kvittun:
A			

Urðarlaut, Flóahreppi 801 Selfoss	Teikn nr: 270
Burðarvirki Grunnmynd þakviða, festingar	Frumstærð: A2
Dags: 31-7-15 / Mkv: 1:50	Hann: GÞS
Samþ: 020162-3099 / V.nr15 010	Teikn: -

VGS
VERKFRÆÐISTOFA
GUÐJÓNS Þ. SIGFÚSSONAR EHF.
AUSTURVEGI 42, 2.HÆÐ,
800 SELFOSSI
S: 482 2805, F: 482 3818
NETFANG: VGS@VGS.IS

F345