KRSP2

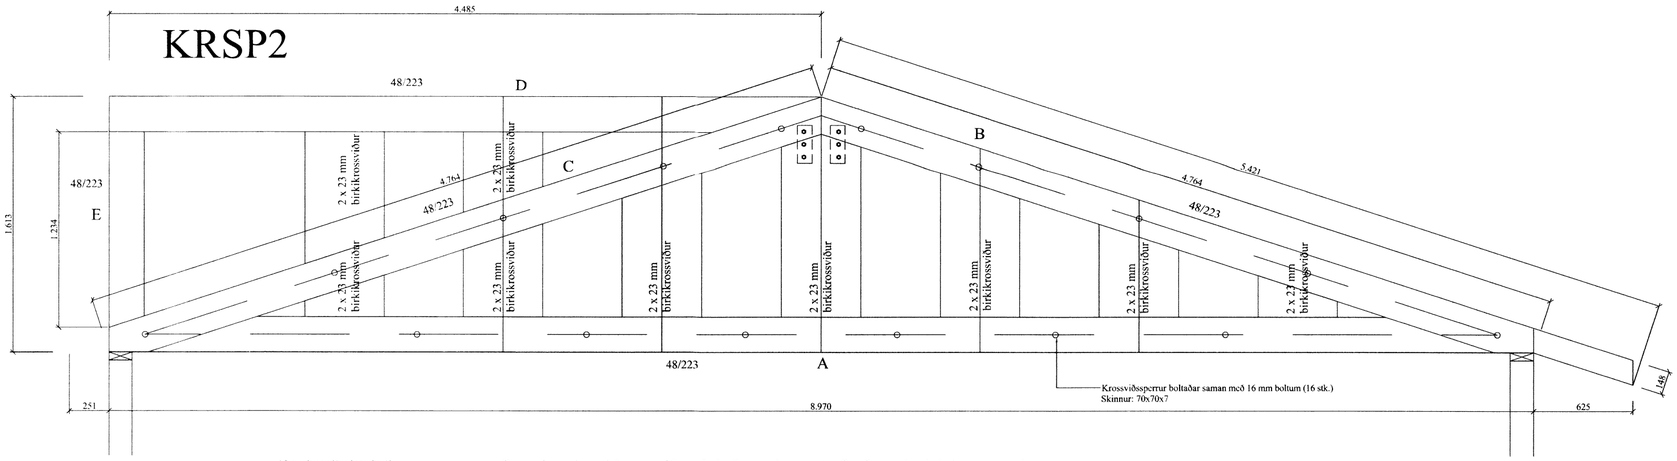

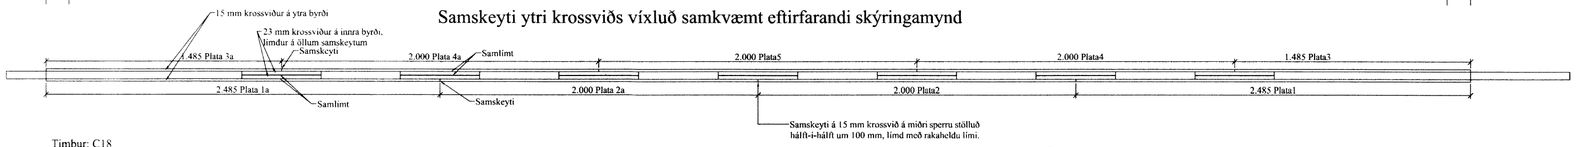

Samskeyti ytri krossviðs víxluð samkvæmt eftirfarandi skýringamynd

Timbur: C18

Krossviður: Minnst 7 laga birkikrossviður, 2x15 mm
Stærð: Breidd x lengd í mm.
Álímdur beggja megin.
Saumur 28/65 C100 nema annað komi fram.

Millibil á milli sperra er 900 mm
Öll mál eru í millimetrum, nema annað komi fram.

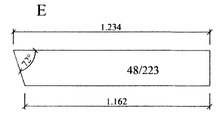

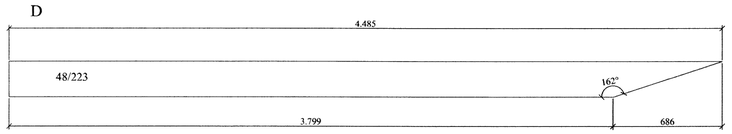

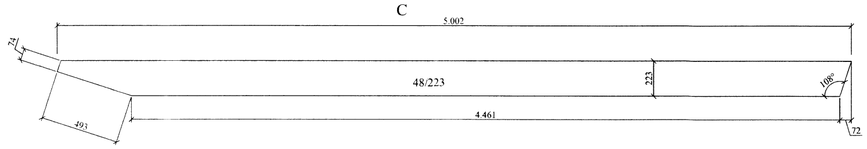

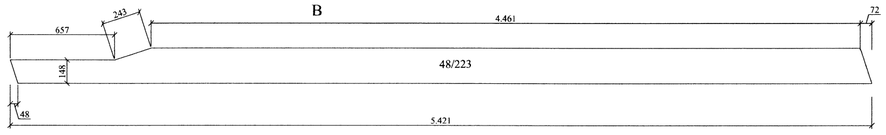

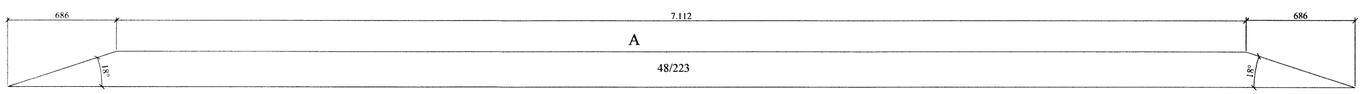

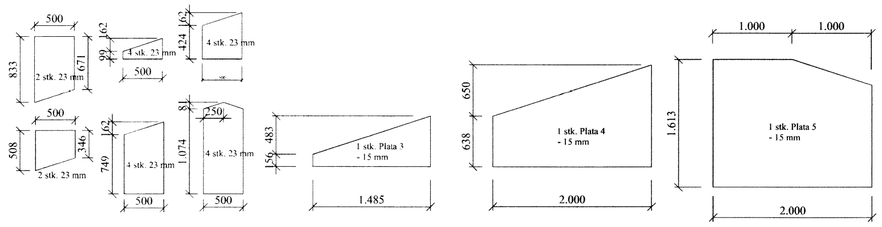

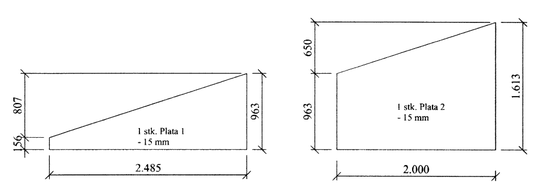

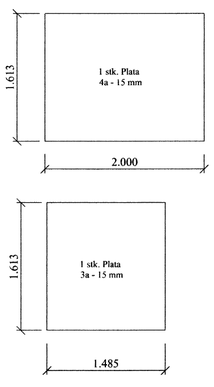

Almennar skýringar - þakvirki

Allur viður er C18 eða betra. Allt límtré er GL32 eða betra. Við utanhús skal fúverja. Allur saumur og festingar utanhúss skal vera með heitzinkhúð eða ryðfrítt. Þak þéttklæðist með borðaklæðningu (25/150) er festist með heitgalv. saum 31/70 (3"), minnst 3 stk. í sperru/borð, 1 m inn á þakbrúnir skulu koma 4 stk. í sperru/borð.

Öll mál í mm nema annað komi fram.

Loftun skal gerð með 2x3 stk. Ø40 í hvert c900 sperrubil og 2x2 stk. Ø40 í hvert c600 sperrubil.
Yfir allar kverksperrur, krossviðssperru í bílskúr og mænisbita í þaki komi loftunarbil 25 mm. Efst, undir borðaklæðnngu, í millivegg bílskúrs og íbúðar komi 40 mm loftunarrör með 250 mm millibili (miðja/miðja)

A			
Br:	Hverju breytt:	Dags.	Kvittun:

Urðarlaut, Flóahreppi
801 Selfoss

Teikn nr: 275

Burðarvirki
Krossivðssperra

Frumstærð: A2

Dags: 31-7-15 | Mkv: 1:25 / 50 | Hann: GÞS

Samþ: | 020162-3099 | V.nr:15 010 | Teikn: -

VGS
VERKFRÆÐISTOFA
GUÐJÓNS Þ. SIGFÚSSONAR EHF.
AUSTURVEGI 42, 2.HÆÐ,
800 SELFOSSI
S: 482 2805, F: 482 3818
NETFANG: VGS@VGS.IS

7348.