
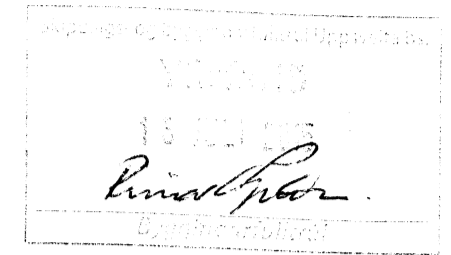


Hitalagnir: Grunnmynd 1:50.

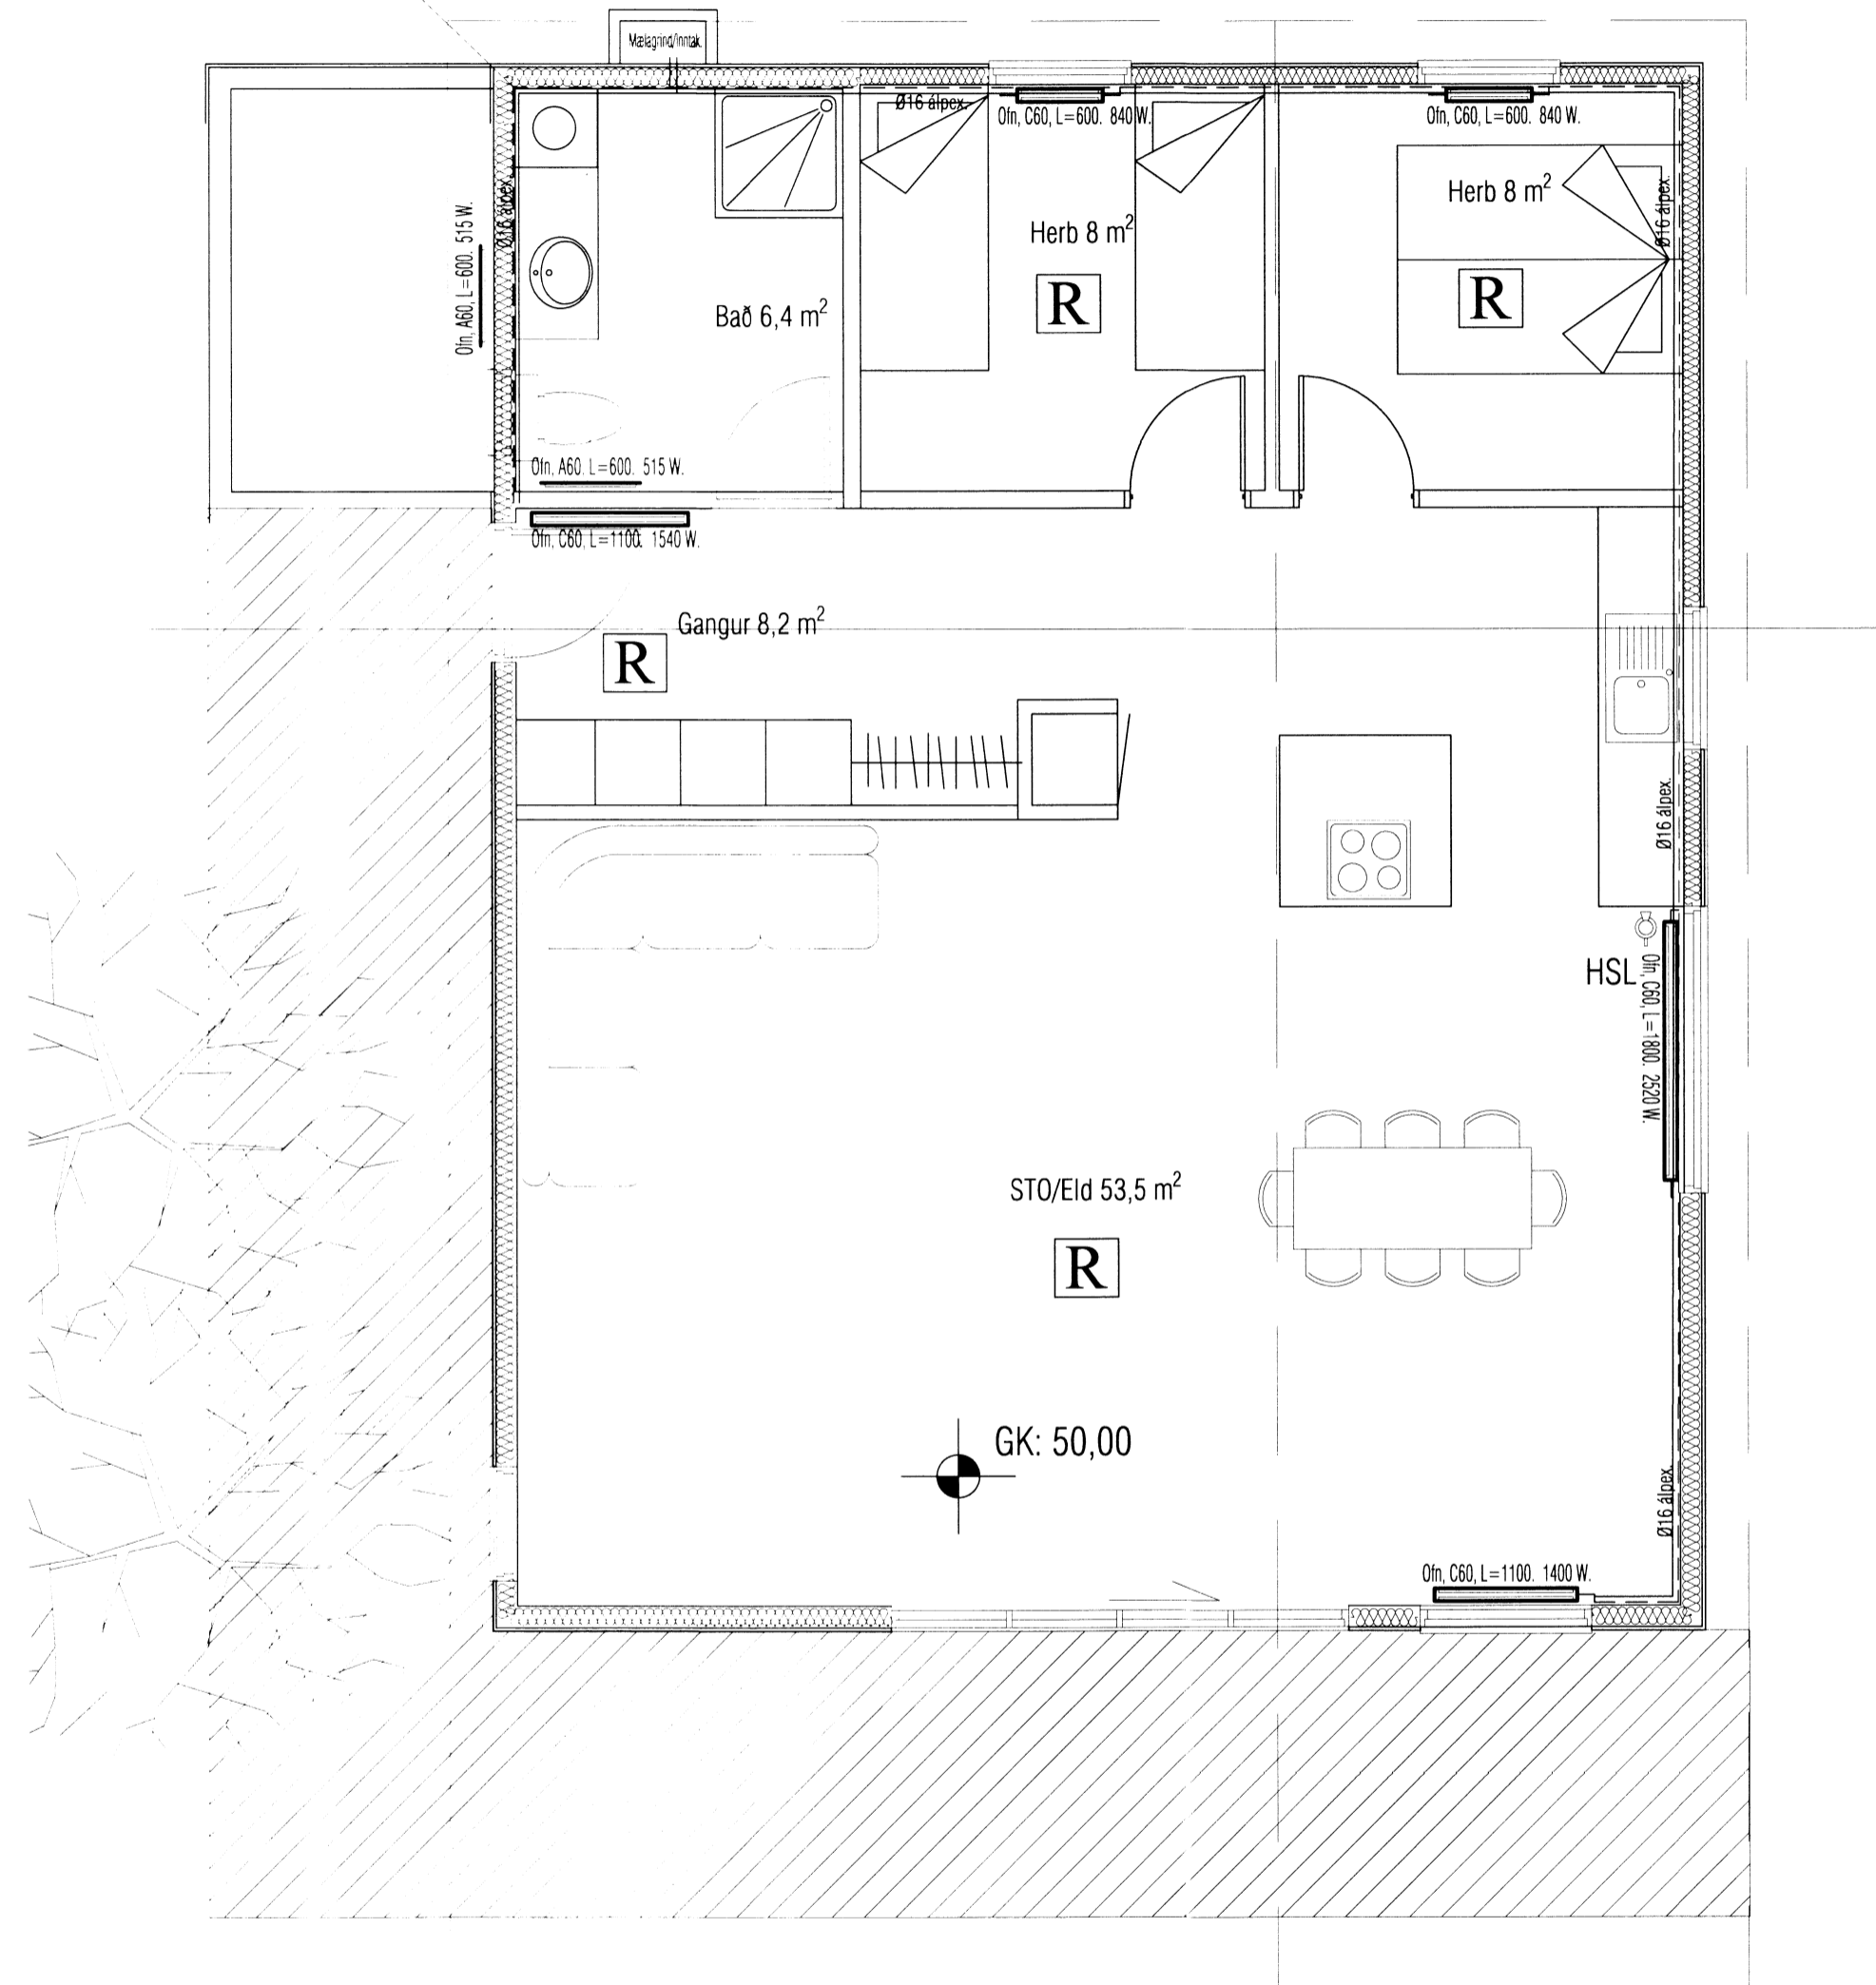

TÓV TEIKNISTOFAN ÖÐINSTORGI,
VERKFRÆÐISTOFA ehf.
Öðinsgötu 7
101 Reykjavík
Netfang: tov@to.is
Sími: 510 2211 Fax: 510 2201

Verkefni: Selhólsbraut 6, Öndverðanesi.

Heiti: Hitalagnir: Grunnmynd og skýringar.

Hönnun:	VÍFILL ÖDDSSON kt. 101237-3629	VERKFRÆÐINGUR FVFI - FRV
	GÚSTAF VÍFILLSSON kt. 231163-5069	VERKFRÆÐINGUR FVFI

Áritun og alhönnuðar:

7359.

M. 1:50

R. G.V.

T. G.V.

Dags. Sept. 2011.

Nr. 1416-4-1.