


Skýpála og byggingarkitektúrskrifstofa  
 VERGJAF  
 18 JULÍ 2015  
 Rinn Ólafsson  
 Byggingarkitekt

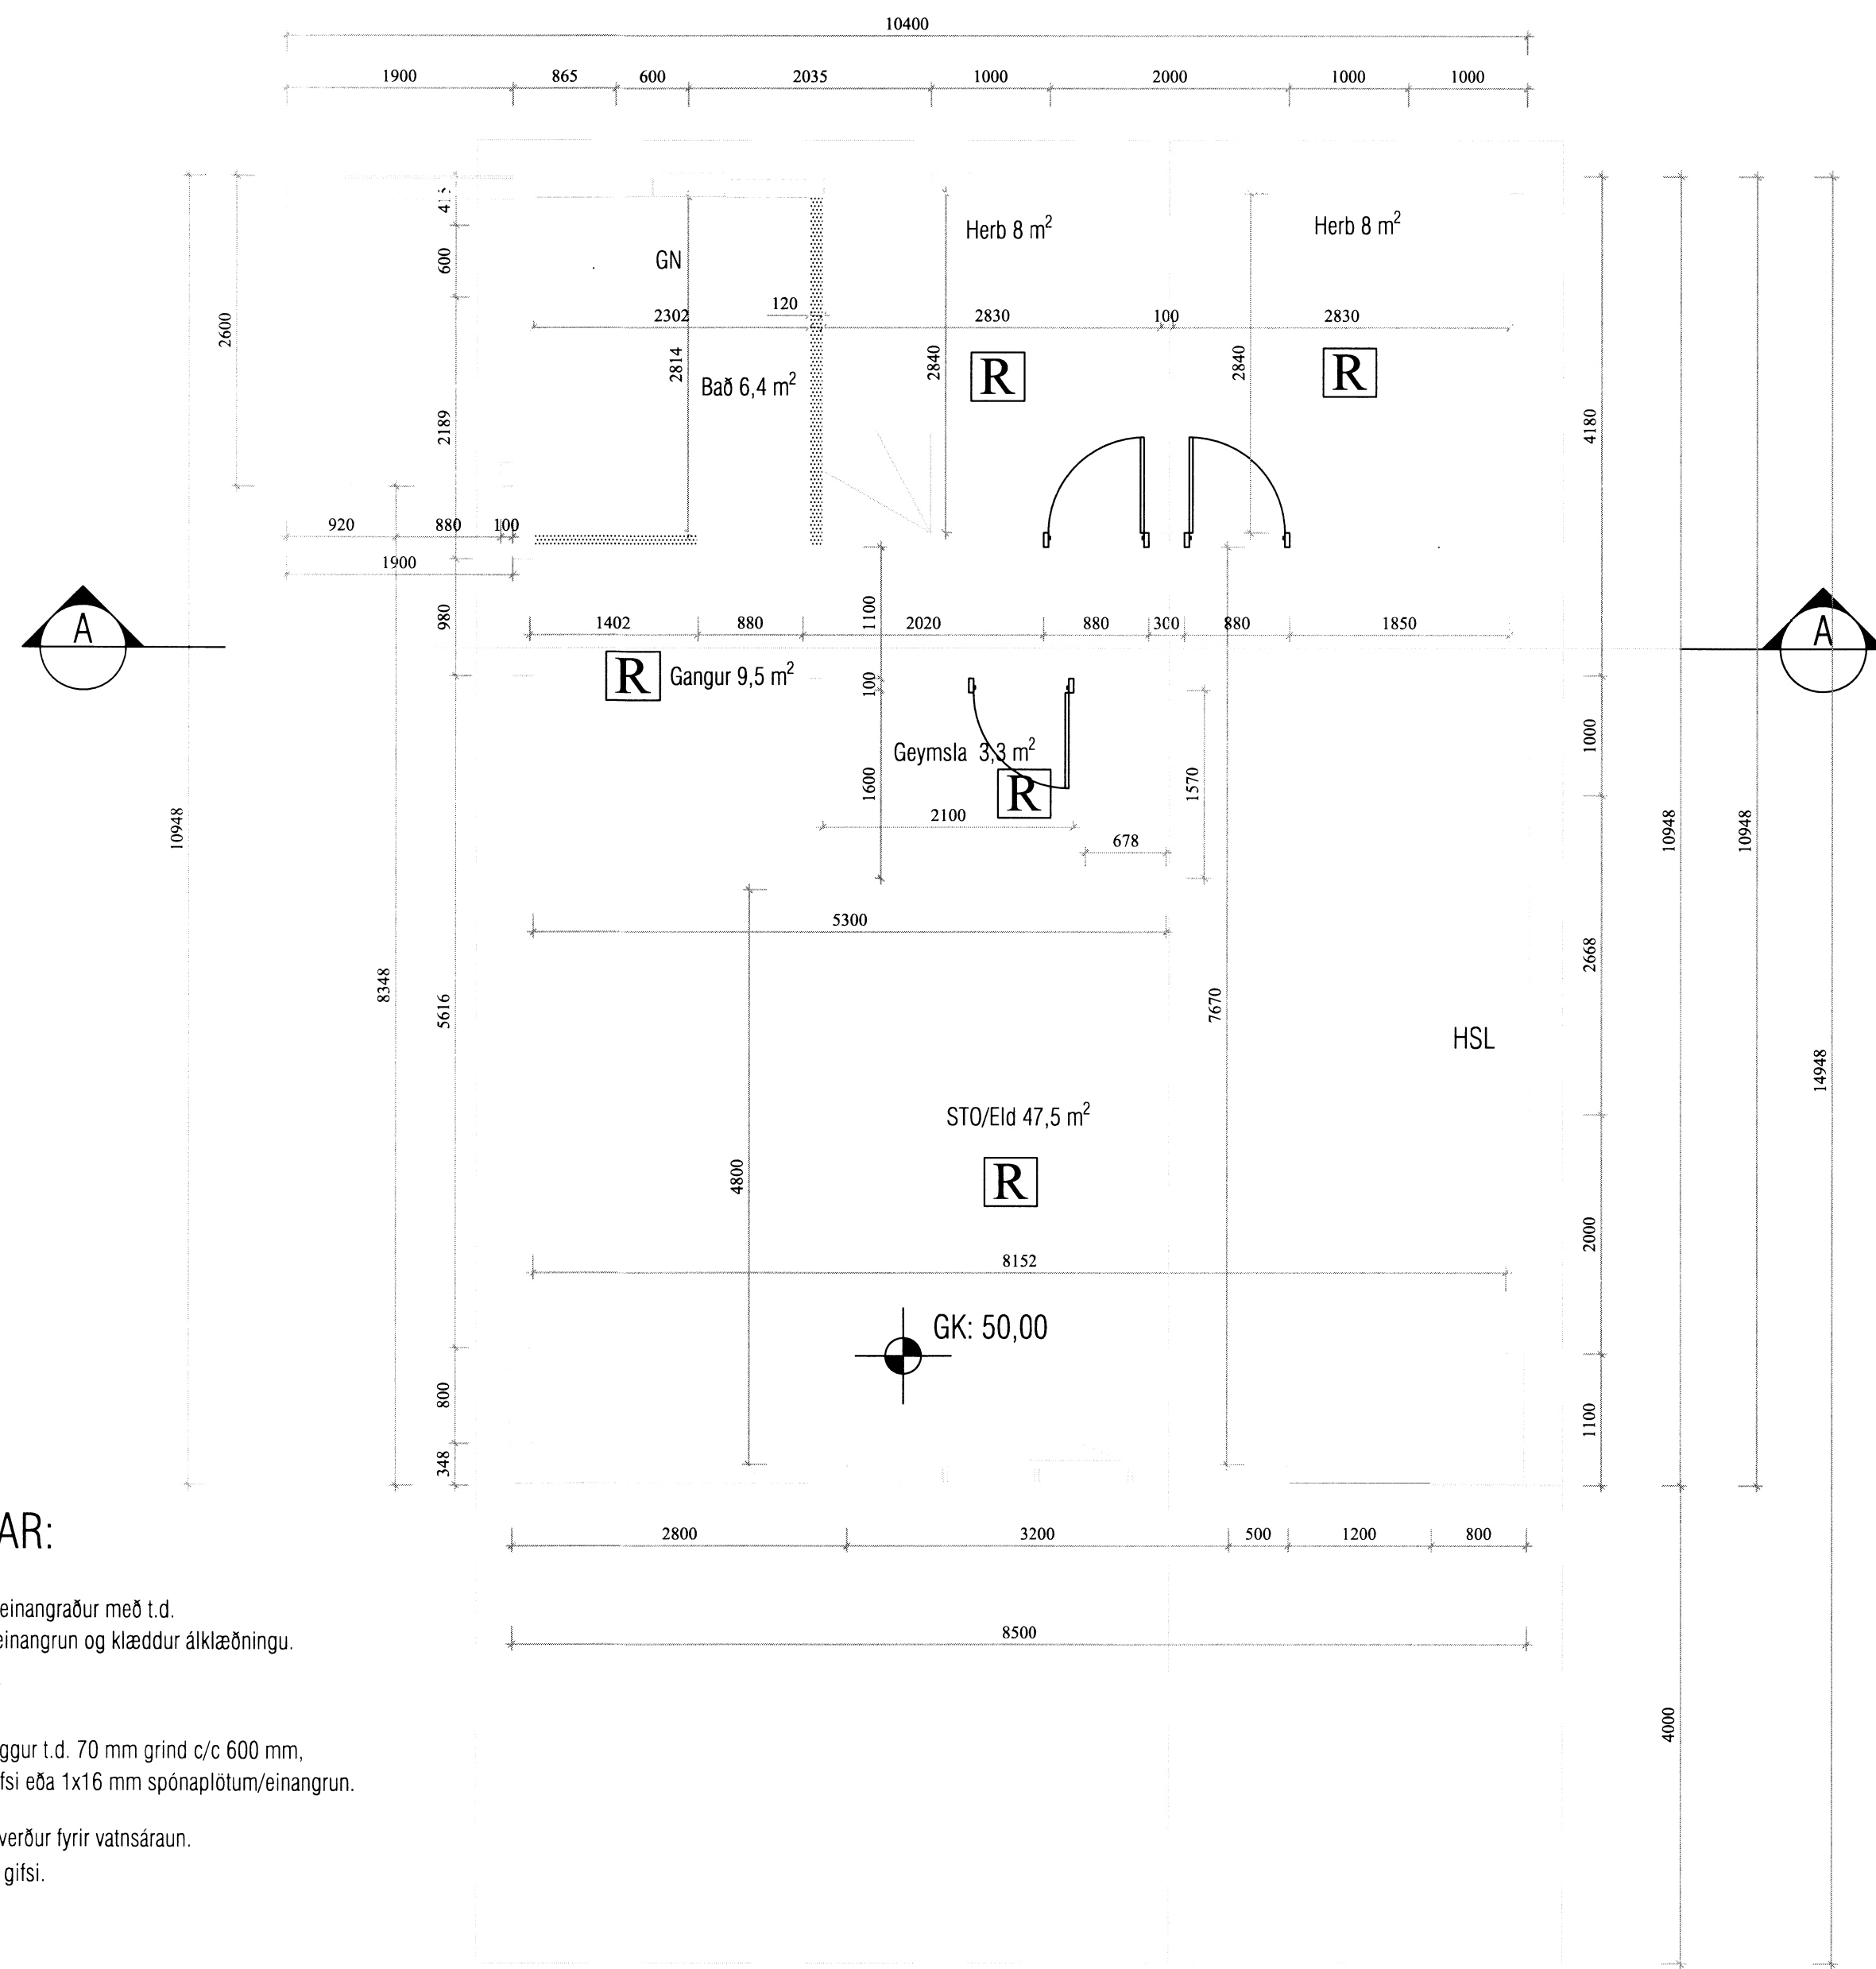

**SKÝRINGAR:**

- Steyptur útveggur, einangraður með t.d. 100 mm steinullareinangrun og klæddur áklæðningu.
- Steyptur innveggur
- Hefðbundinn innveggur t.d. 70 mm grind c/c 600 mm, klædd 2x13 mm gífsi eða 1x16 mm spónaplötum/einangrun.
- Léttur veggur sem verður fyrir vatnsáraun. Klæddur rakavörðu gífsi.

**T A K N**

- GN = Gólmíðurlall
- PN = Pakníðurlall
- LR = Lofttræsing
- VLR = Vélknúin lofttræsing
- PK = Póstkassi
- NL = Neyðarljós
- BO = Björgunarrop
- R = Reykskynjari
- HSL = Handslökkvitæki
- = Bilastæði
- = Bilastæði fyrir lallaða
- = Brunaslanga
- = Merktur útgangur

**Brunamerkingar**

- EI60
  - EI90
  - A-EI60
  - A-EI120
  - REI60
  - REI120
  - A-REIM 120
- HURDIR**
- E-CS30
  - EI-CS30
  - EI-CS60
- GLUGGAR**
- E30

Húsið er hannað skv. reglugerð nr. 441/1998

ENDURSKOÐUN	DAGS	TEKNI
r.		
g.		
f.		
e.		
d.		
c.		
b.		
a.		
VERKKAUPI	KENNITALA	
VERKHETTI		
Selhólsbraut 6 Öndverðarnesi		
EFNI		
Grunnmynd		
VERK NÚMÉR	S-01	
STADGREINIR		
TEKNAÐ AF	ÓPÓ	
BLAÐ NÚMÉR		
MKV	1:50	
HANNAÐ AF	DAGS ÚTGÁFU	KT ÚTG.
Óskar Þór Óskarsson	28.03.2015	190964-3889
UTGEFID		

7361