


Skjalafélagið
 16. Júlí 2015
 Þórunn
 Útvefingartíðni

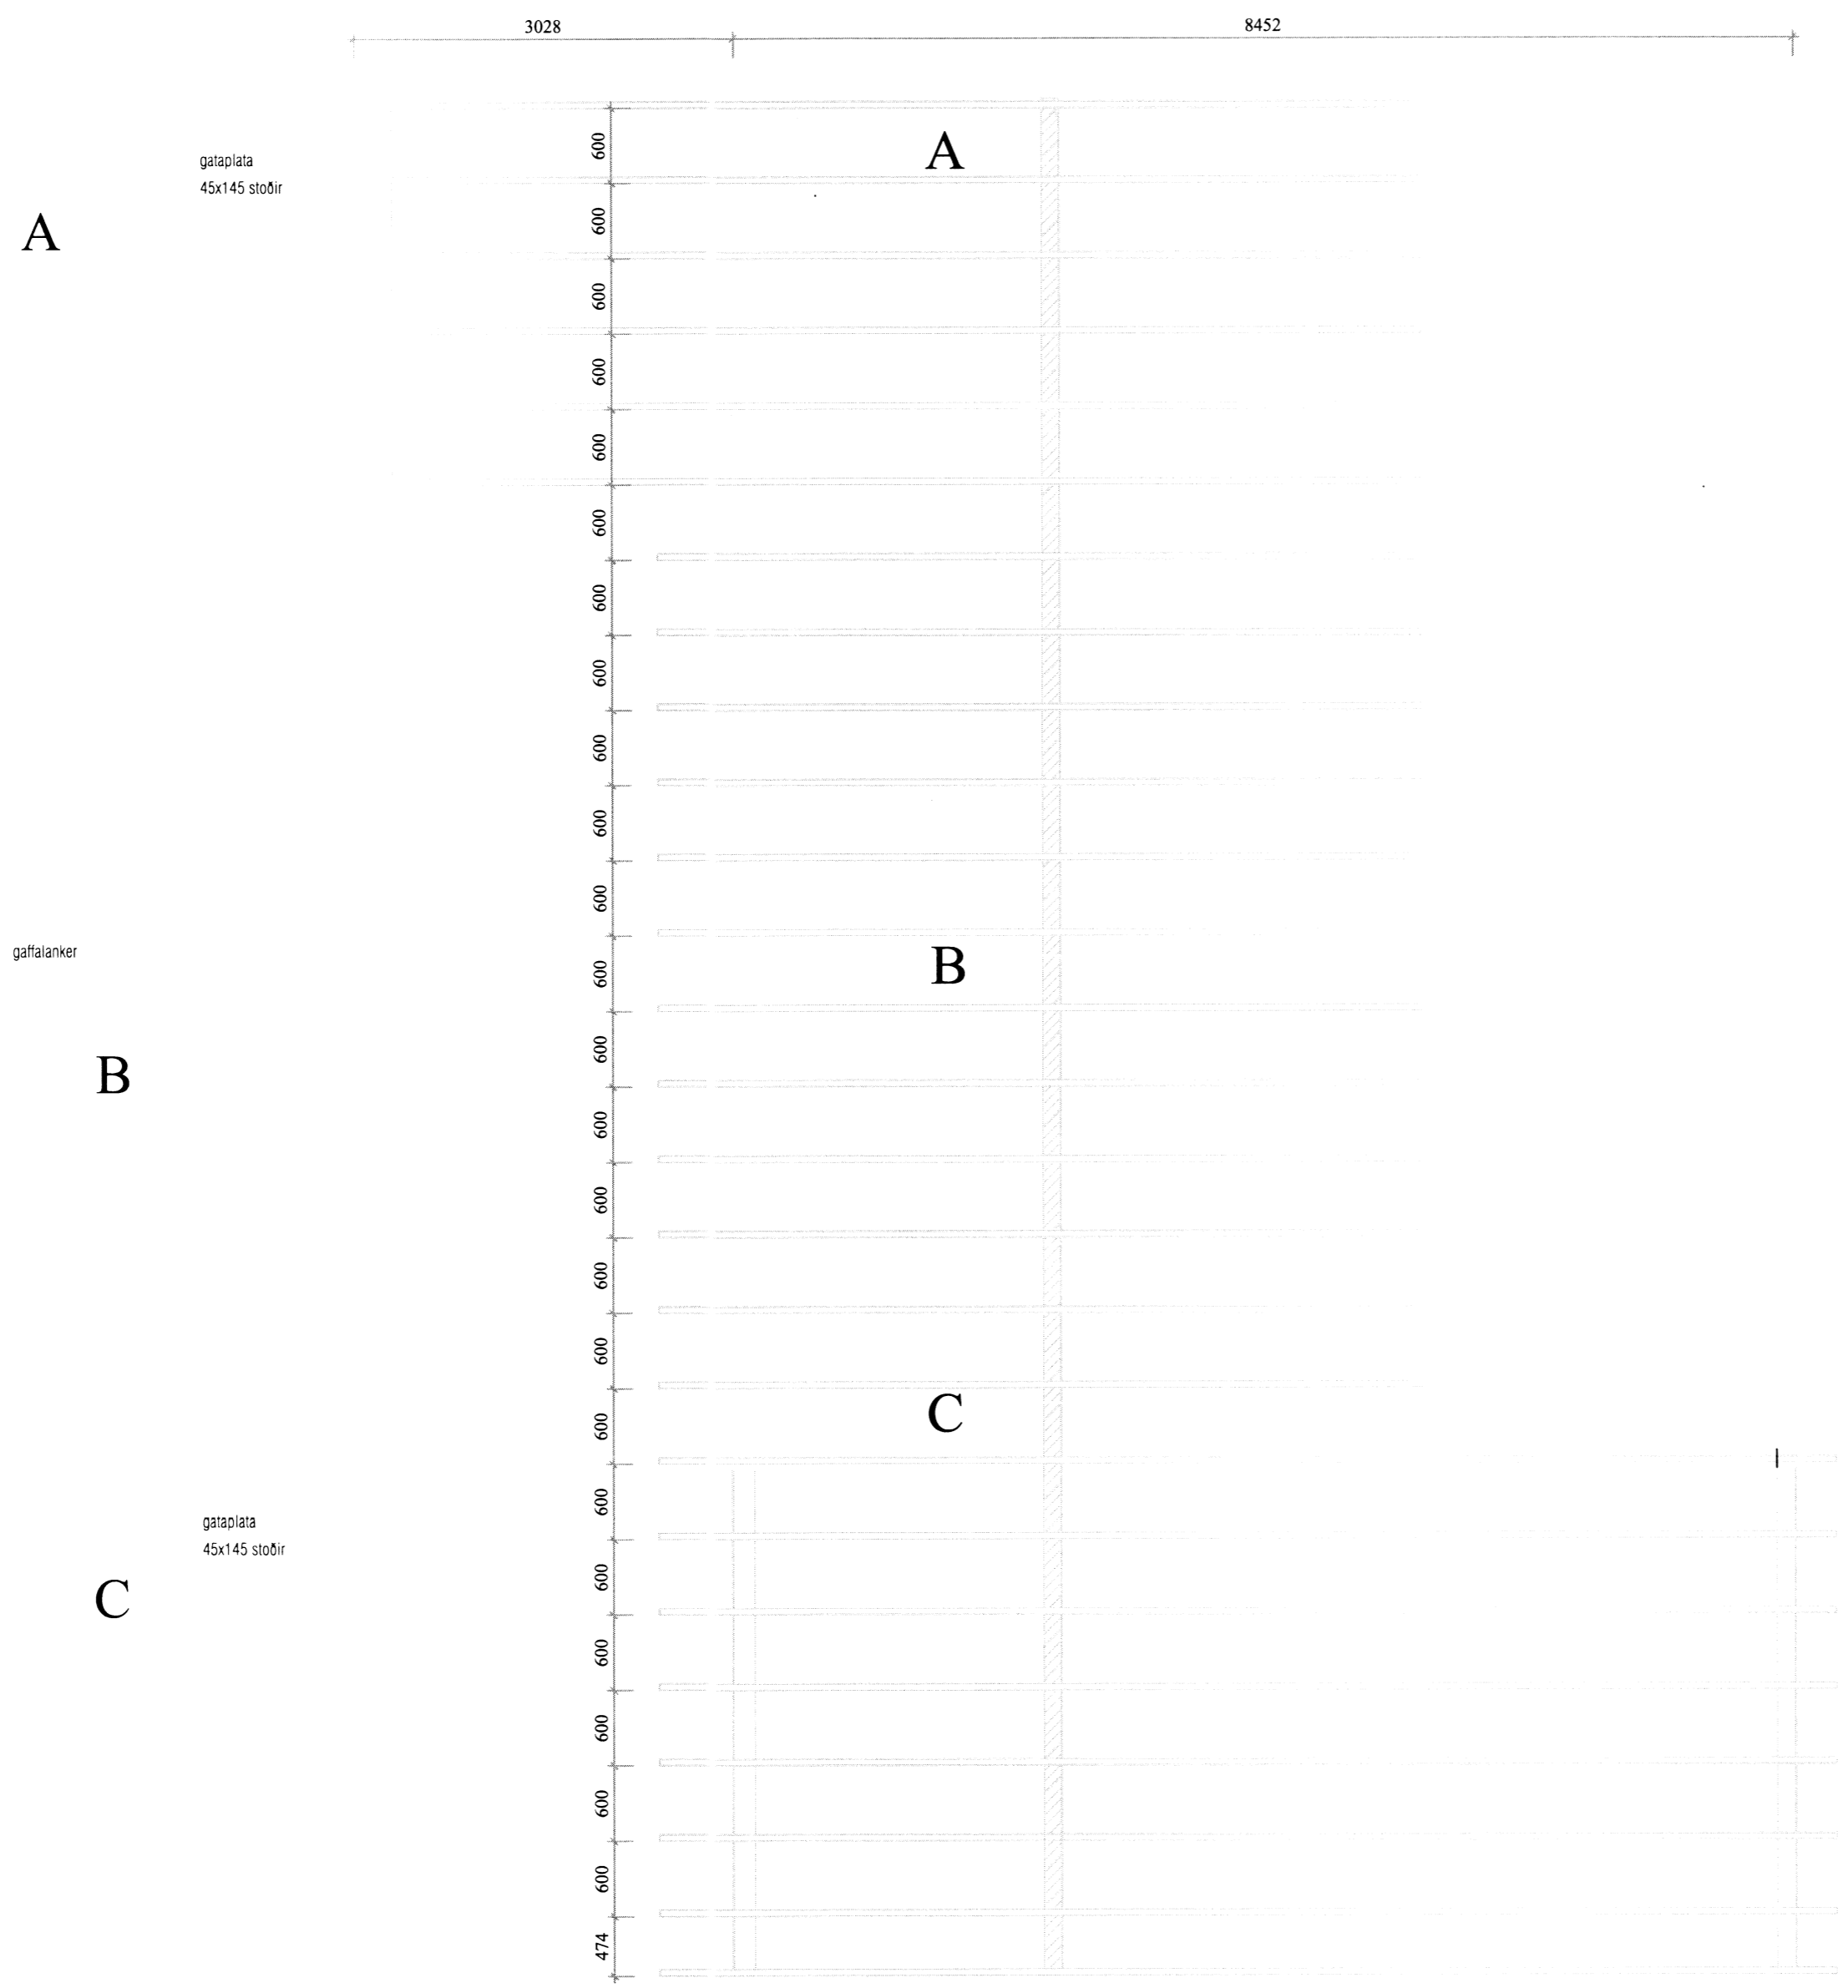

T Á K N

- GN = Gólfmúrfall
- BN = Þakmúrfall
- LR = Loftrásing
- VL/R = Vélknúin loftrásing
- PK = Póstkassi
- NL = Neyðarljós
- BO = Þjörgunarpíp
- R = Reykskyngjarni
- HSL = Handslökkvélteki

- ☐ = Biliastæði
- ☐ = Biliastæði fyrir fatlaða
- ☐ = Brunaslanga
- ☐ = Merktur útgangur

- Brunamerkingar**
- EI60
 - EI90
 - A-EI60
 - A-EI120
 - REI60
 - REI120
 - A-REIM 120

- HURDIR**
- E-CS30
 - EI-CS30
 - EI-CS60

- GLUGGAR**
- E30

Húsið er hannað skv. reglugerð nr. 441/1998

ENDURSKOÐUN	DAGS	TEIKN.
e.		
g.		
f.		
d.		
c.		
b.		
a.		

VERKKAUPI KENNITALA

VERKHEITI

Selhólsbraut 6 Öndverðarnesi

EFNI

Sperruplan

VERK NÚMÉR

S-03

STADGREINIR

TEIKNAD AF

ÓþÓ

BLAD NÚMÉR

MKV:

1:50

HANNAÐ AF

Óskar Þór Óskarsson

DAGS

28.03.2015

UTGAFU

190964-3889

KT. UTG.

UTGEFID

7362.