


Hitalagnir: Grunnmynd 1:50.

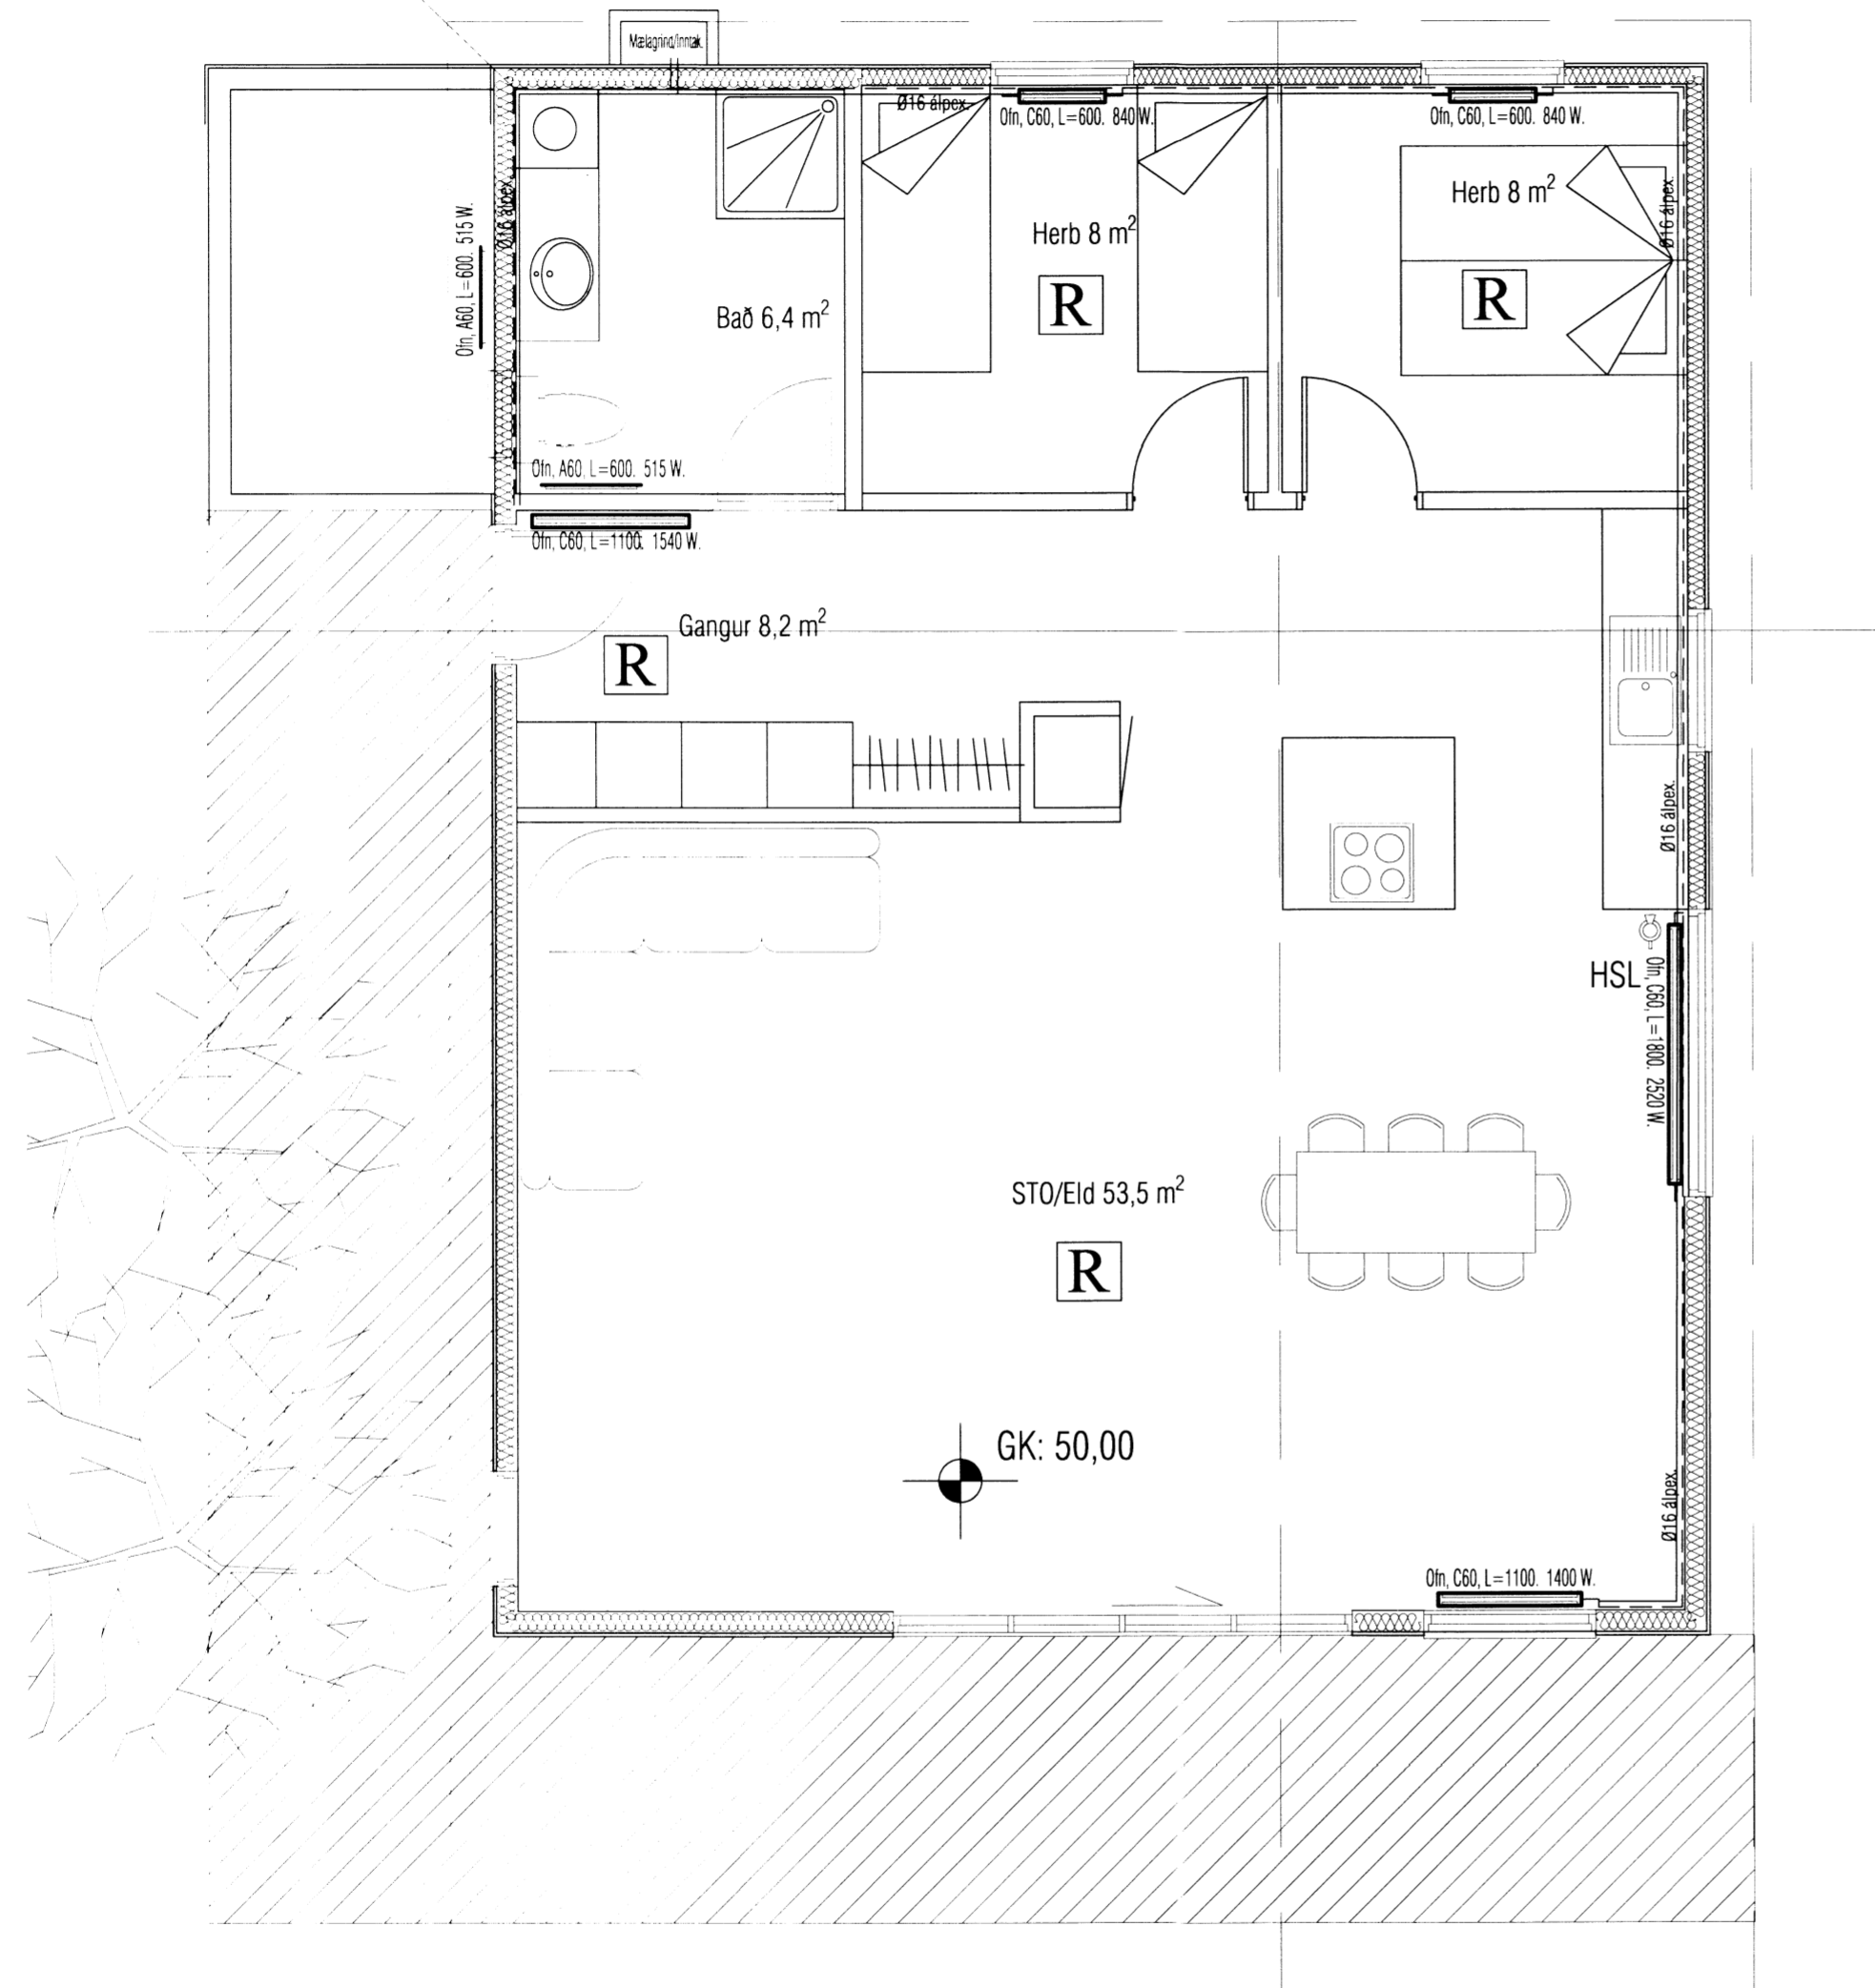

Skjalagrá og byggingarfulltrúi Uppsveithétt
Yárfa 10
 15 JULÍ 2011
Rannsóknir
 Byggingarfulltrúi

TÓV TEIKNISTOFAN ÖÐINSTORGI,
 VERKFRÆÐISTOFA ehf.
 Óðinsgötu 7
 101 Reykjavík
 Netfang: tov@to.is
 Sími: 510 2211 Fax: 510 2201

Verkefni: Selhólsbraut 6, Öndverðanesi.
 Heiti: Hitalagnir: Grunnmynd og skýringar.

Hönnun: VÍFILL ÖDDSSON
 kt. 101237-3629
 GÓSTAF VÍFILLSSON
 kt. 231163-5069
 VERKFRÆÐINGUR
 FVFI - FRV
 VERKFRÆÐINGUR
 FVFI

Áritun aðalhönnuðar: *[Signature]* 7364

M. 1:50
 R. G.V.
 T. G.V.
 Dags. Sept. 2011. Nr. 1416-4-1.