


Skjalagæðing og byggingarfræðingur  
 YRUF-10  
 18 JULÍ 2015  
*Rúnar Ólafsson*  
 Byggingarfræðingur

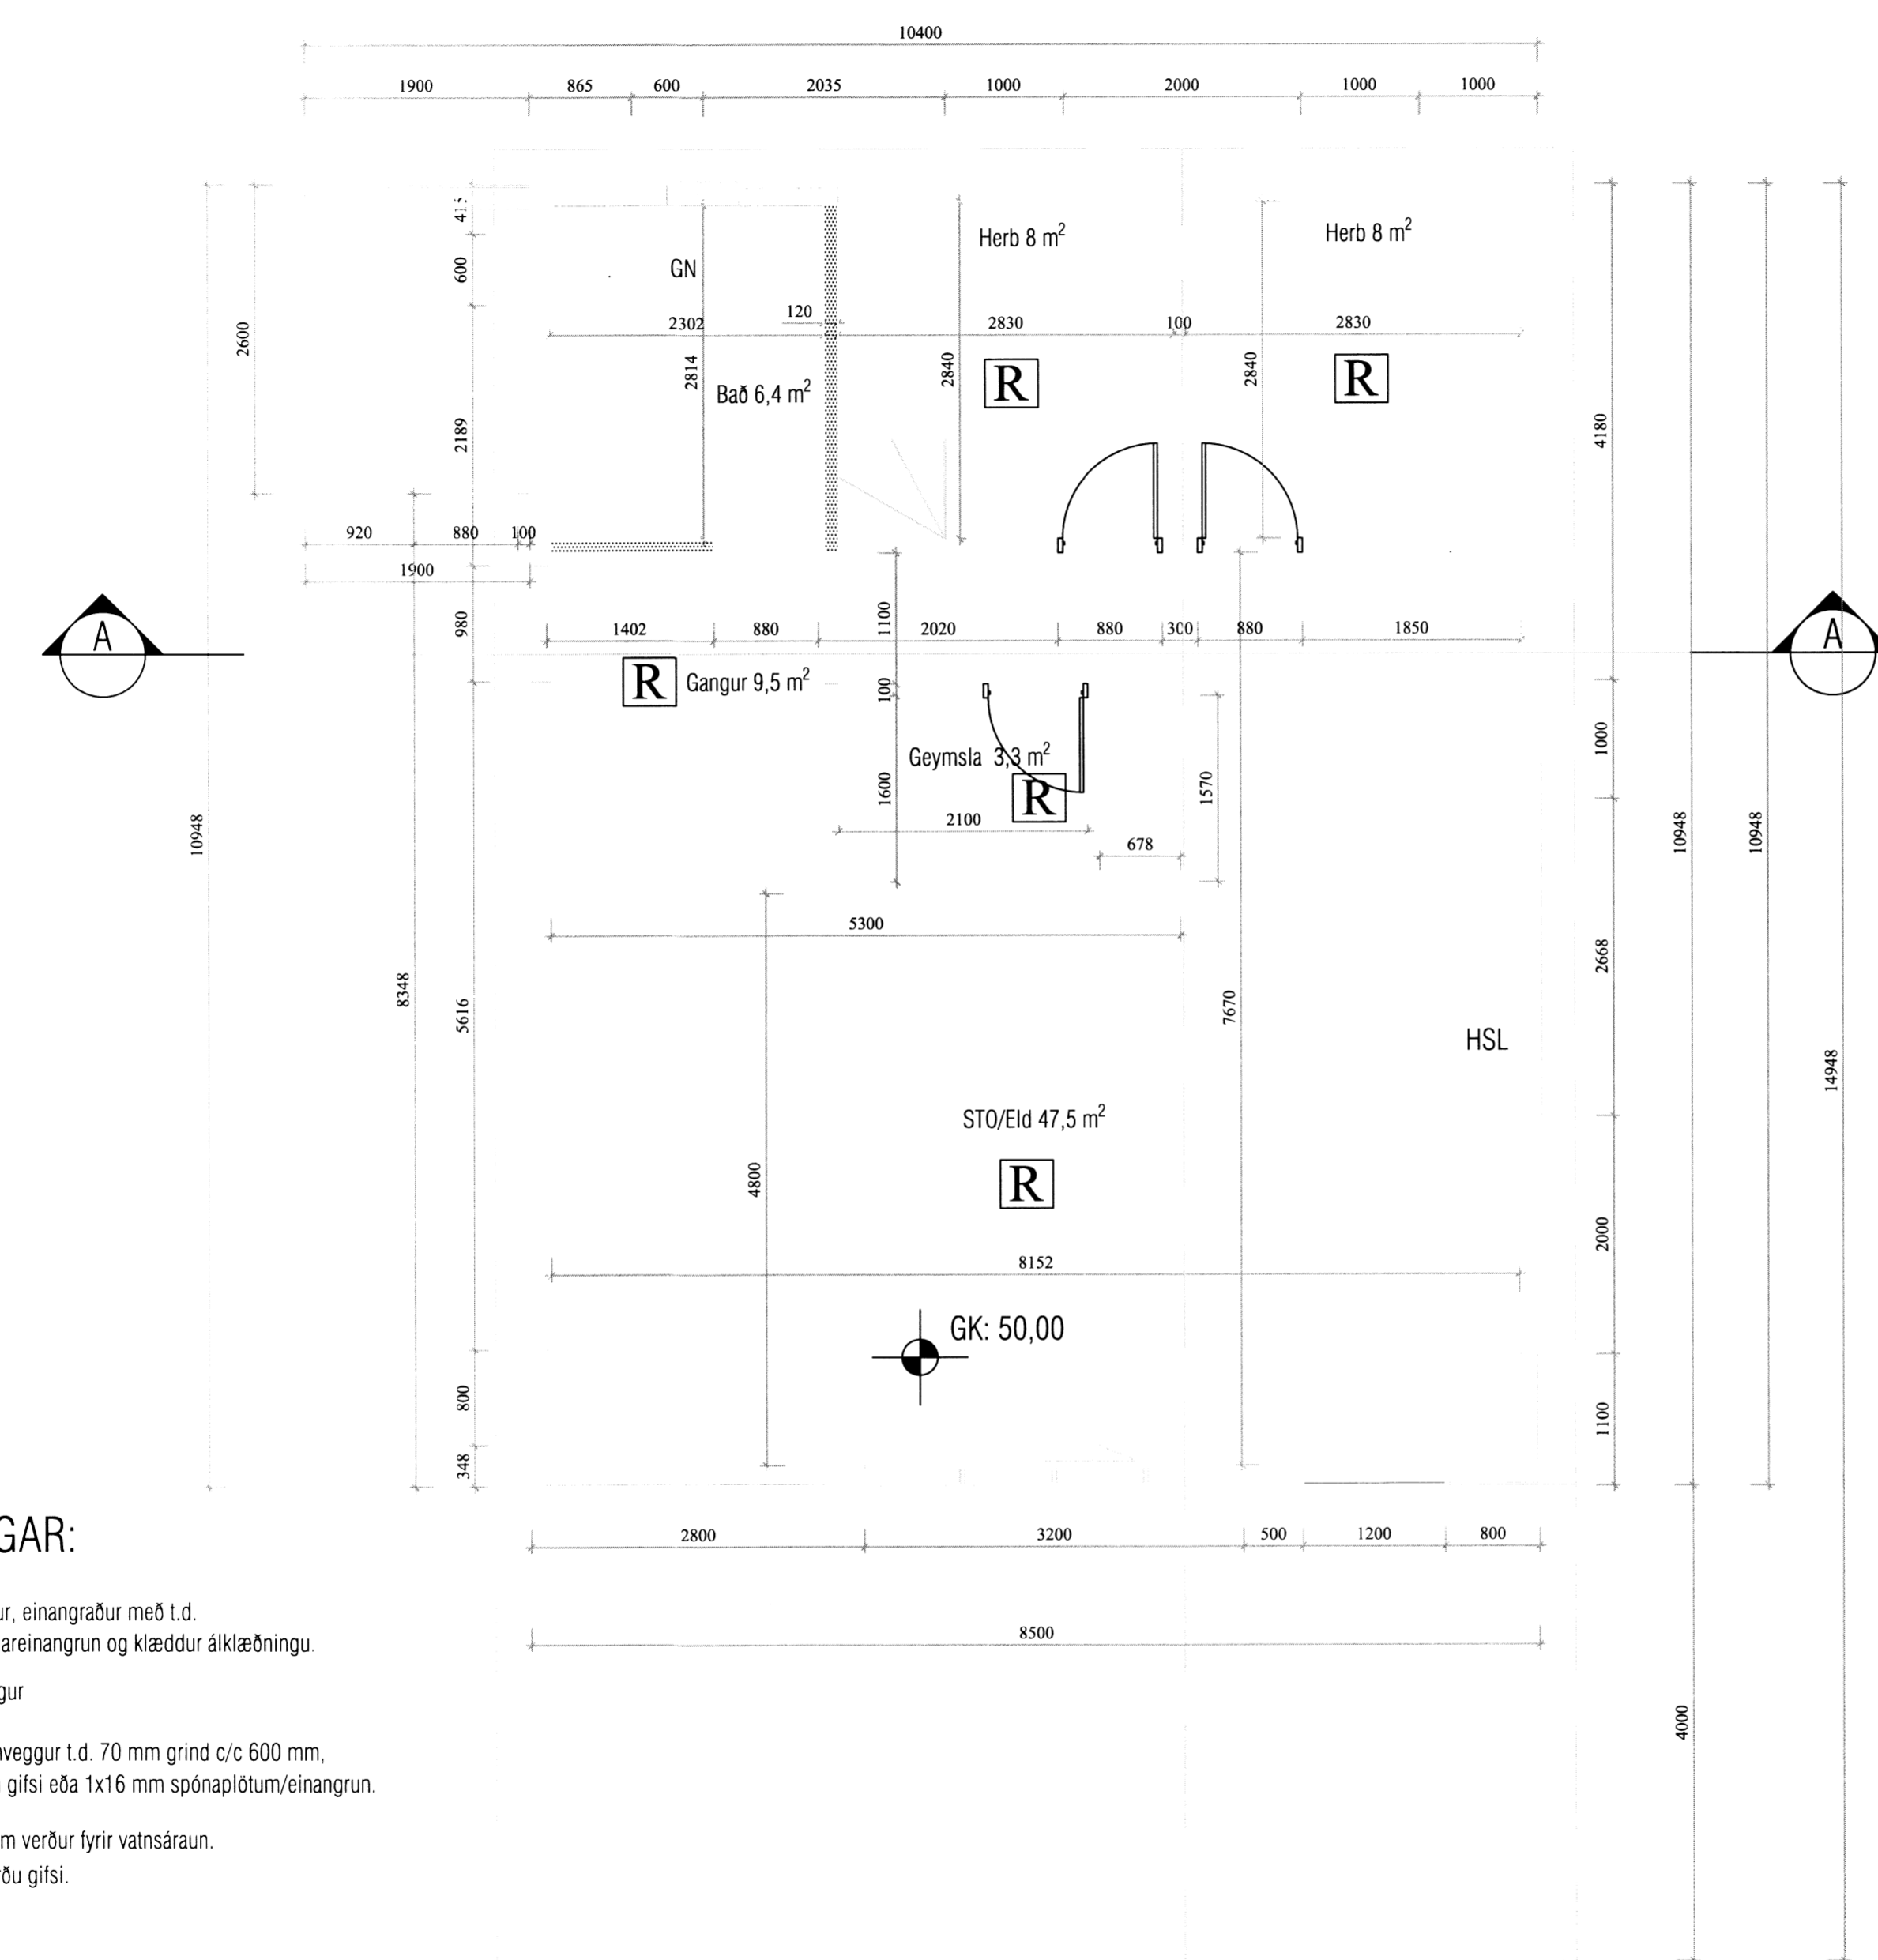

**SKÝRINGAR:**

- Steyptur útveggur, einangraður með t.d. 100 mm steinullareinangrun og klæddur áklæðningu.
- Steyptur innveggur
- Hefðbundinn innveggur t.d. 70 mm grind c/c 600 mm, klædd 2x13 mm gífsi eða 1x16 mm spónaplötum/einangrun.
- Léttur veggur sem verður fyrir vatnsáraun. Klæddur rakavörðu gífsi.

**T A K N**

- GN = Gólfriðurlall
- PN = Þakriðurlall
- LR = Loftþræsing
- VLR = Vélknúin loftþræsing
- PK = Póstkassi
- NL = Neyðarljós
- BO = Björgunarop
- R = Reykskynjari
- HSL = Handsökkvitæki
- = Bilastæði
- = Bilastæði fyrir fallaða
- = Brunaslanga
- = Merktur útgangur

**Brunamerkingar**

- Ei60
- Ei90
- A-Ei60
- A-Ei120
- REi60
- REi120
- A-REiM 120

**HURÐIR**

- E-CS30
- Ei-CS30
- Ei-CS60

**GLUGGAR**

- E30

Húsið er hannað skv. reglugerð nr. 441/1998

ENDURSKOÐUN DAGS TEIKN

r.  
g.  
t.  
e.  
d.  
c.  
b.  
a.

VERKKAUPI KENNITALA

VERKHEITI

Selhólsbraut 6 Öndverðarnesi

EFNI

Grunnmynd

VERK NÚMER

S-01

STADGREINIR

TEIKNAD AF

GÍÐ

BLAÐ NÚMER

MKV

1:50

HANNAÐ AF

Óskar Þór Óskarsson

DAGS ÚTGÁFU

KT ÚTÖ

28.03.2015 190964-3889

UTGEFIÐ

7366