


Skipulegs- og byggingarhlutur í tippsvéita b.s.  
 Yfirfarir  
 16 JULI 2015  
*Pinnir Spill*  
 Byggingarhlutur

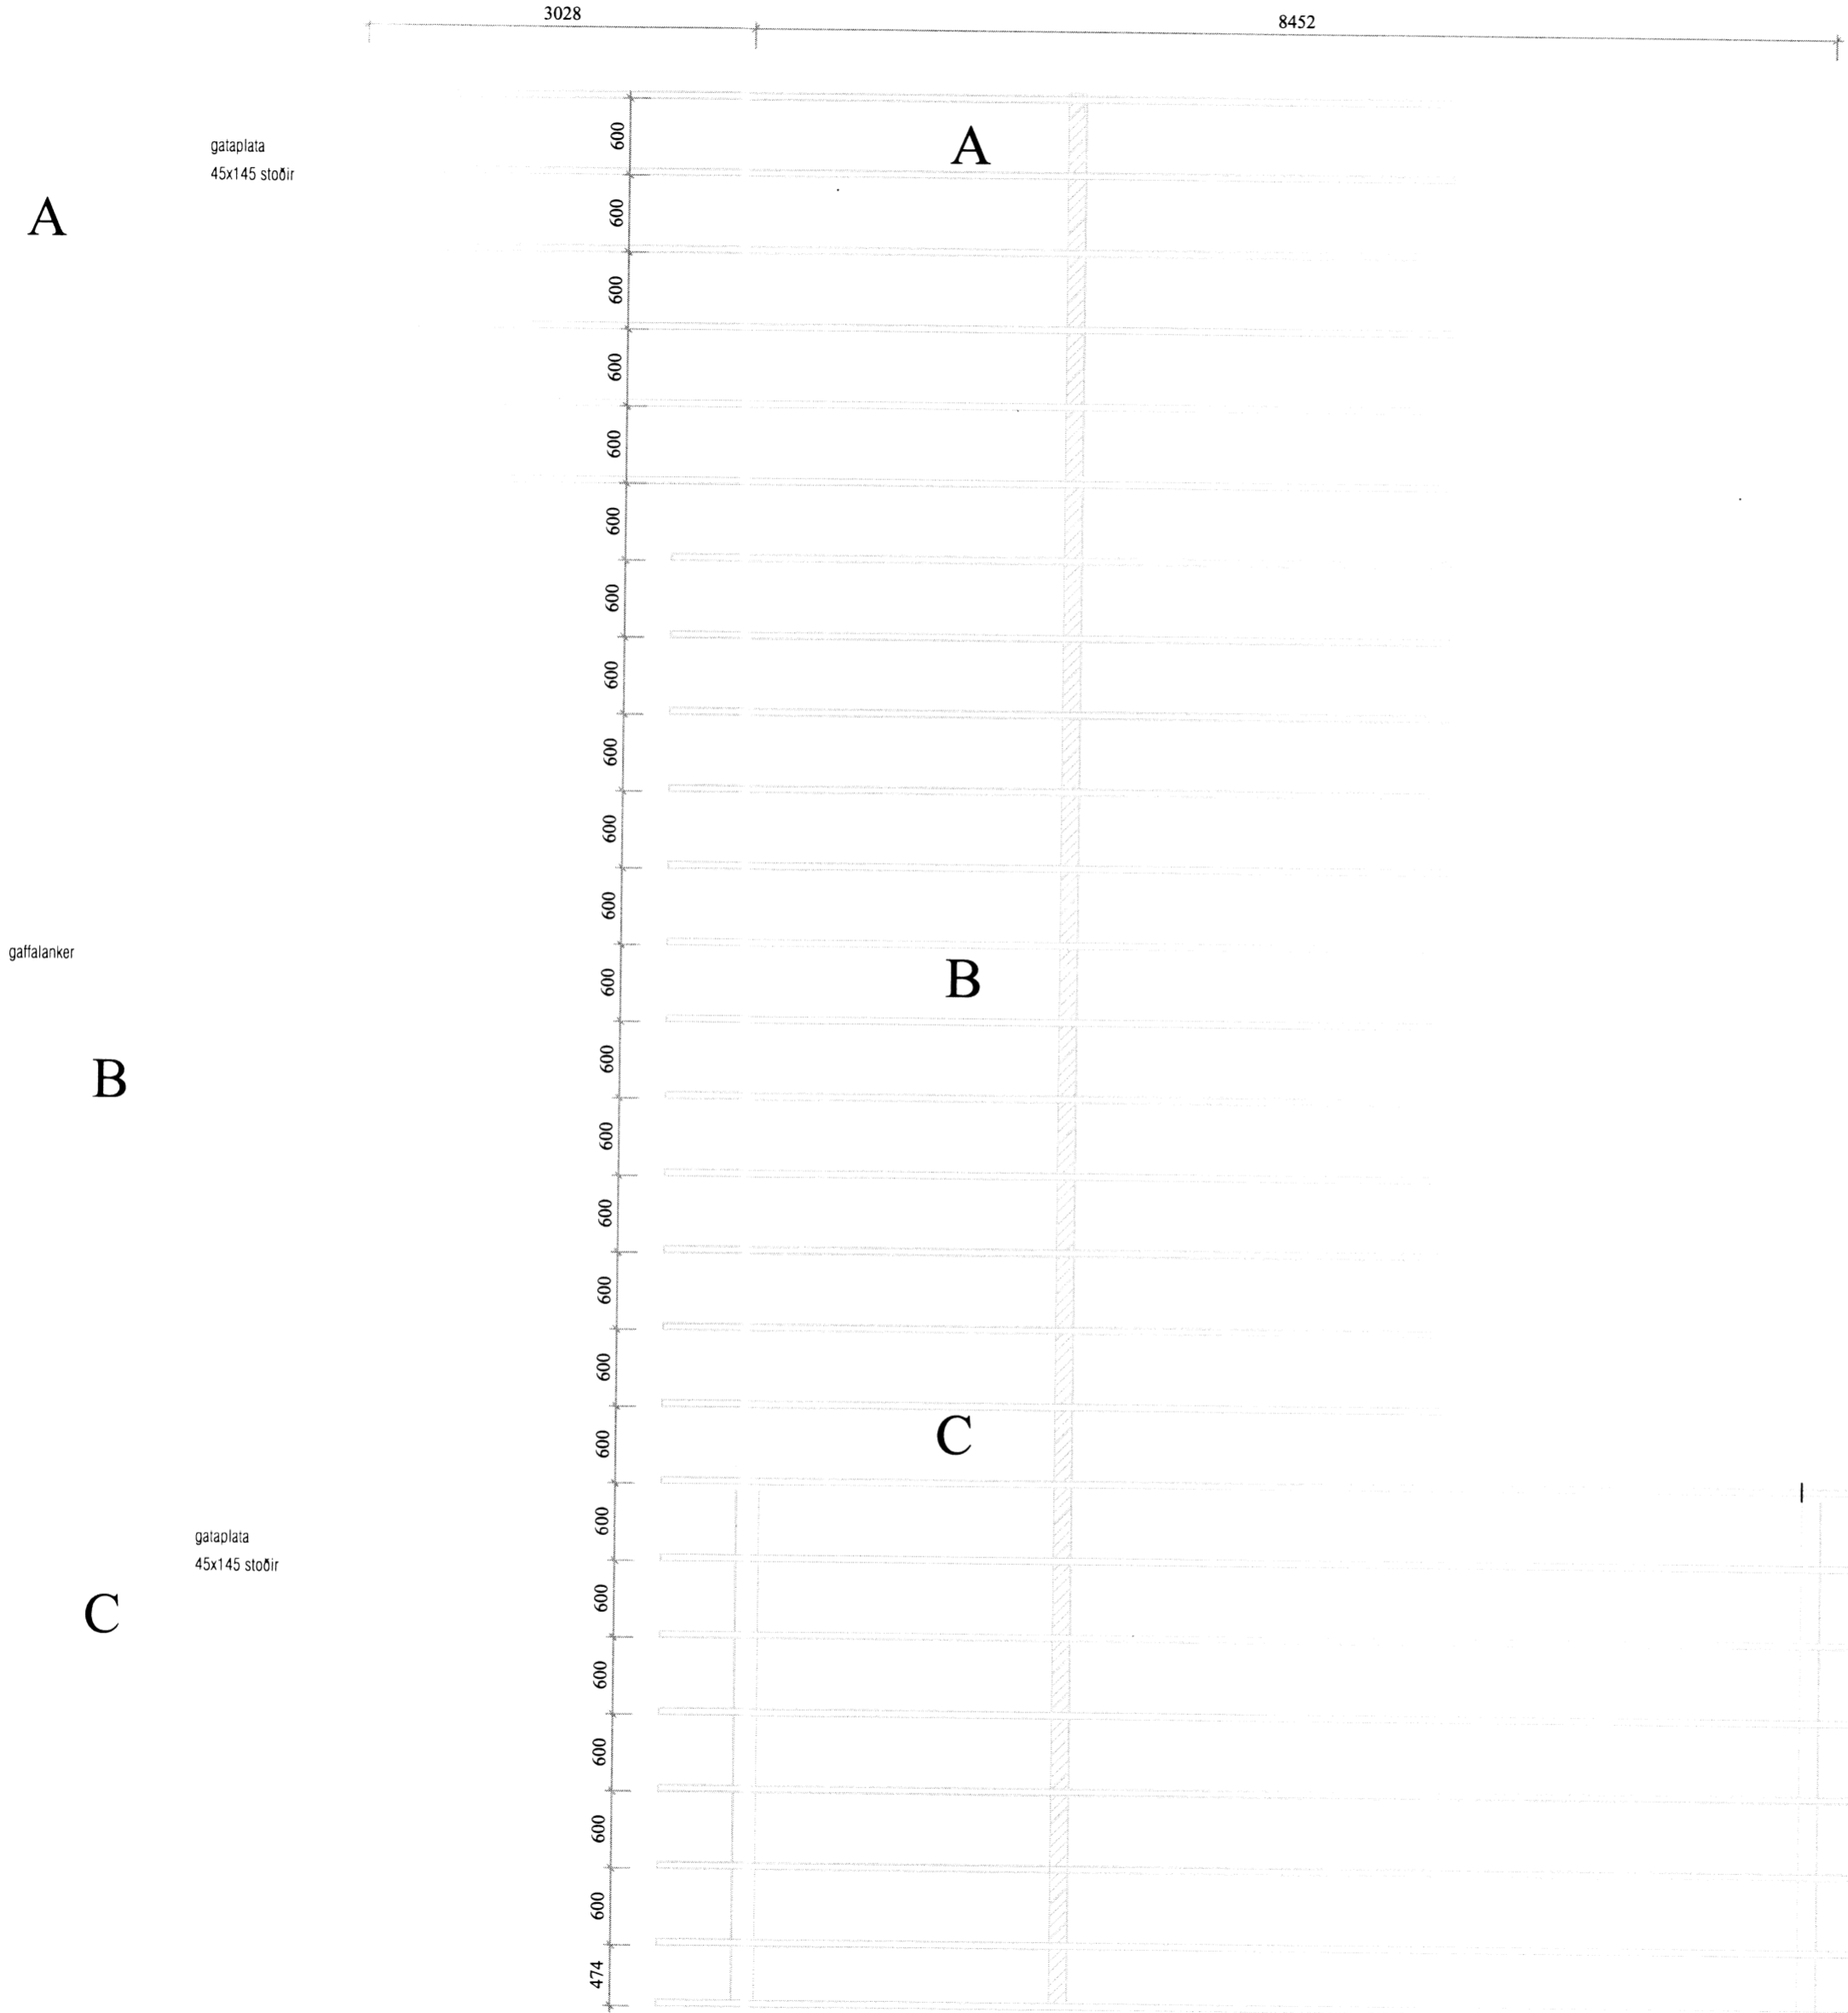

**T A K N**

- GN = Gólfniðurfall
- PN = Pakniðurfall
- LR = Lofttræsing
- VLR = Vélknúin lofttræsing
- PK = Póstikassi
- NL = Neyðarljós
- BO = Björgunarpíp
- R = Reykskyngjafi
- HSL = Handsökuvítæki
- = Bilastæði
- = Bilastæði fyrir fallaða
- = Brunaslanga
- = Merktur útgangur

Brunamerkingar

- EI60
- EI90
- A-EI60
- A-EI120
- REI60
- REI120
- A-REIM 120

HURDIR

- E-CS30
- EI-CS30
- EI-CS60

GLUGGAR

- E30

Húsið er hannað skv. reglugerð nr. 441/1998

ENDURSKOÐUN	DAGS	TEIKN.
h.		
g.		
f.		
e.		
d.		
c.		
b.		
a.		

VERKKAUPI KENNITALA

VERKHEITI  
 Selhólsbraut 6 Öndverðarnesi

Efni  
 Sperruplan

VERK NÚMÉR  
 S-03  
 STADGREINIR

TEIKNAD AF  
 OSÓ  
 BLAD NÚMÉR

MKV:  
 1:50

HANNAÐ AF  
 Óskar Þór Óskarsson

DAGS UTGAFU  
 28.03.2015

KT. ÚTG.  
 190964-3889

UTGEFID

*7.367*