




Skipulags- og byggingarfræðingur Sveita b.s.  
 Samþykkt  
 16 APR. 2015  
*Rúna Þórunn*  
 F.Þ. Byggingarfræðingur

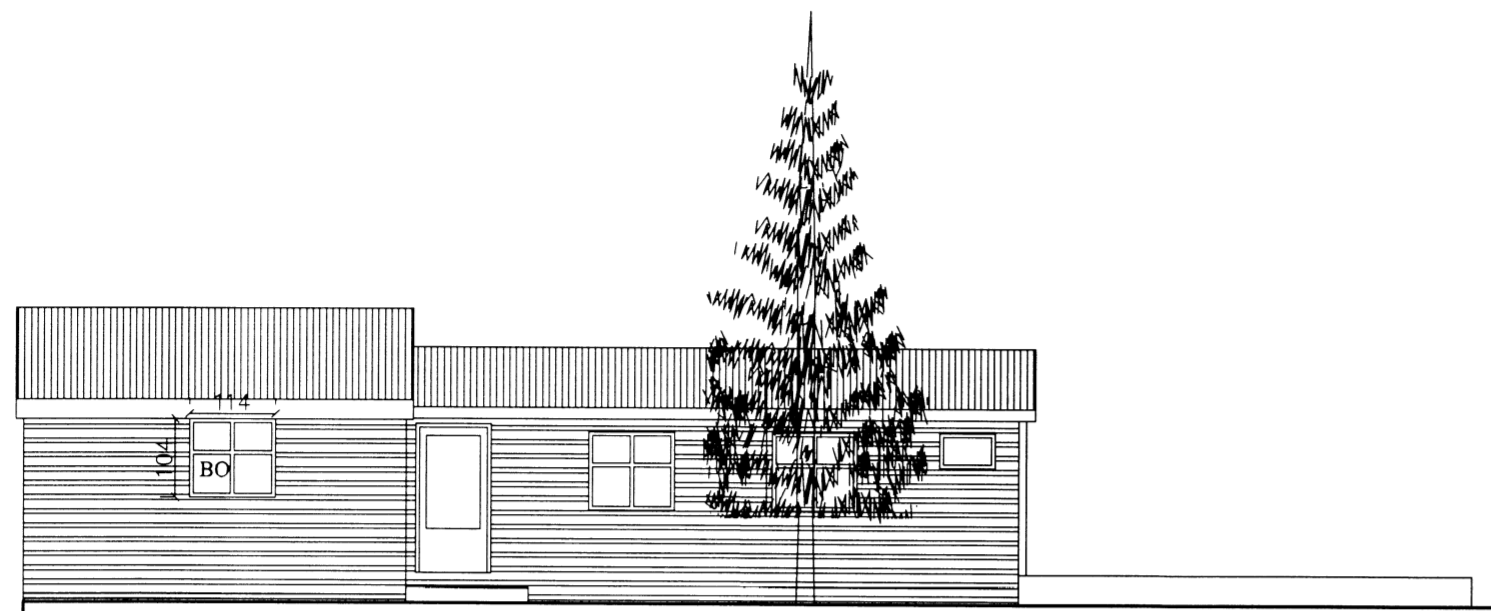


BO eru hlíðarhengd  
 útlit vestur

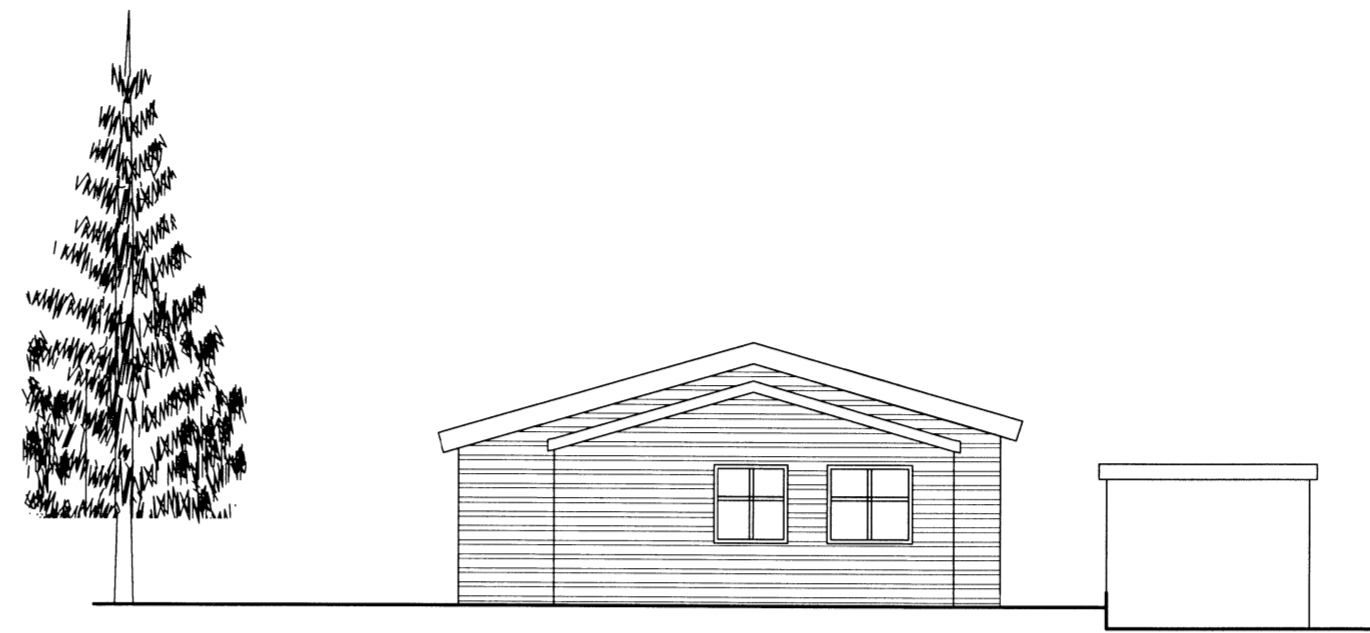


útlit suður

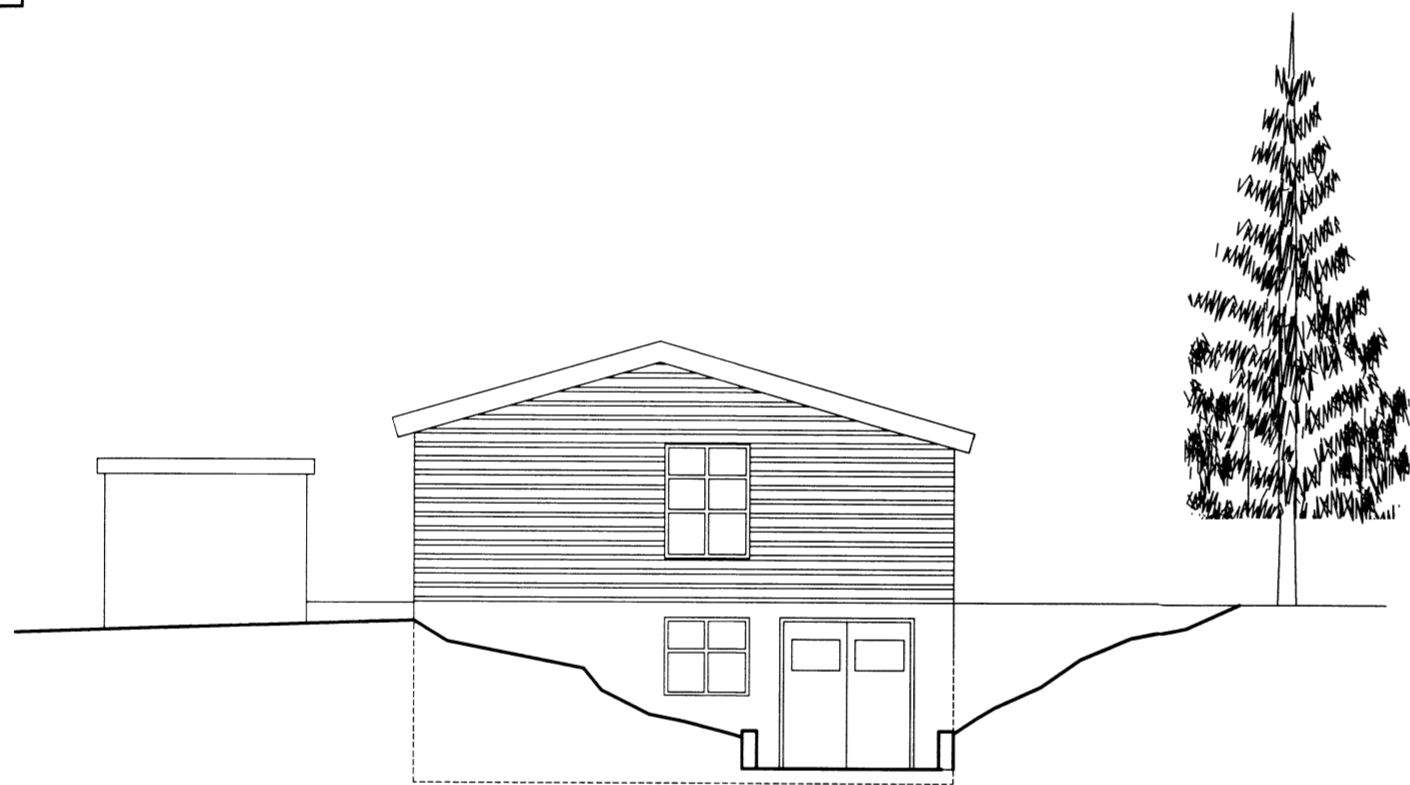

útlit norður

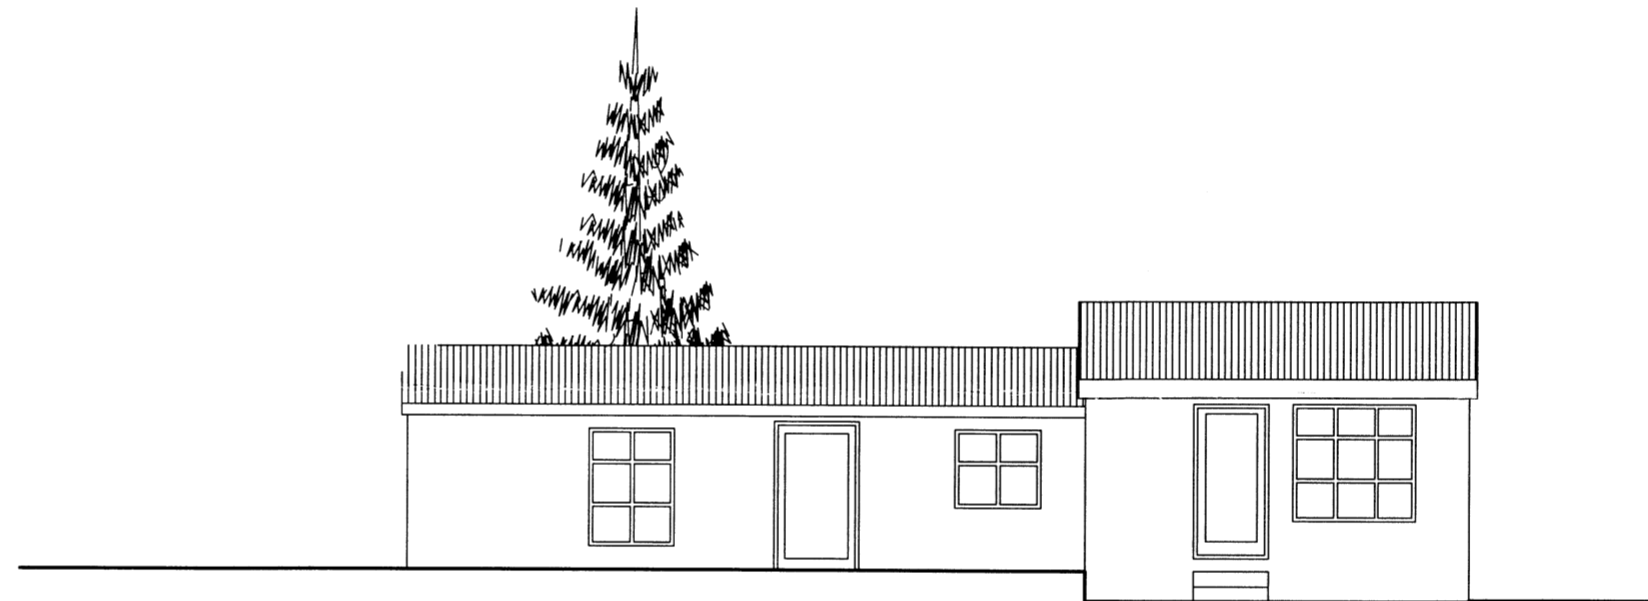

útlit austur að vatninu

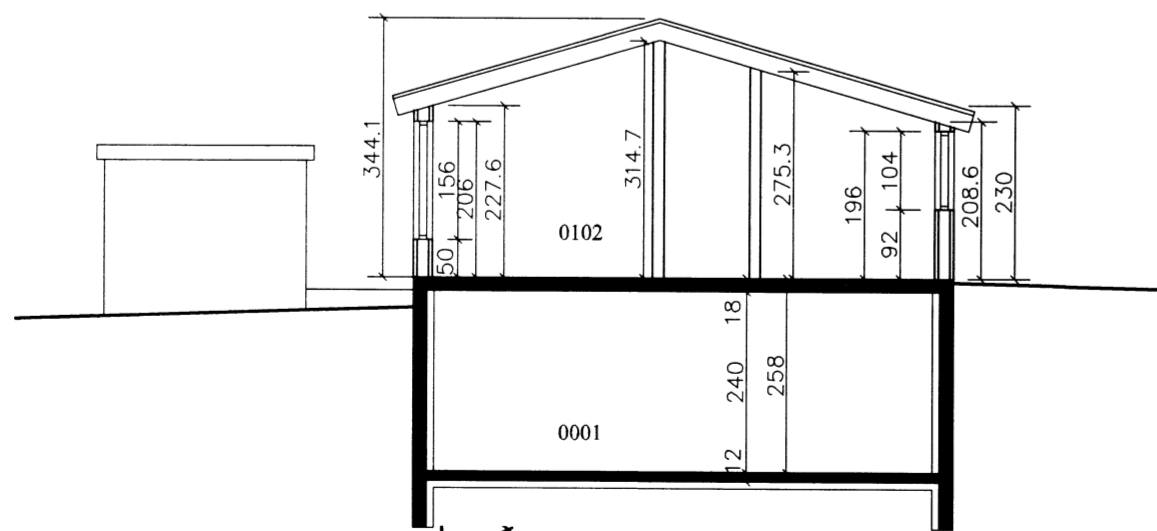

skurður a-a

7364

Hildur Bjarnadóttir, arkitekt  
 20.03.62-6409  
 Hótelgur 20, sími 899 0415  
 netfang. hildurb@mmedia.is

Illanefsgata 5 í landi austurey

aðaluppdráttur

mkv.1/100 dags. 13.03.15 tr.

*Hildur Bjarnadóttir*