
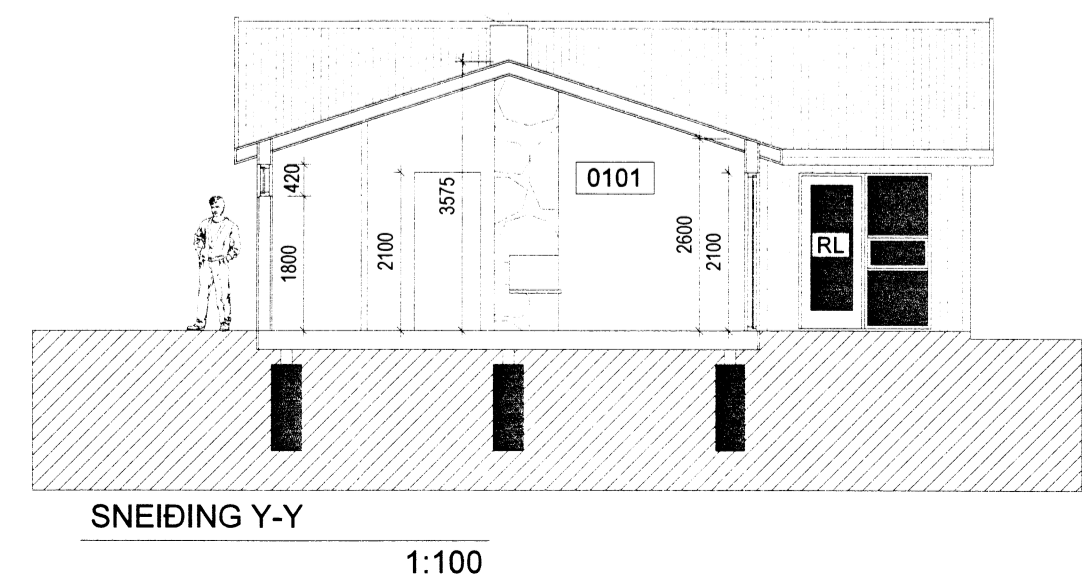
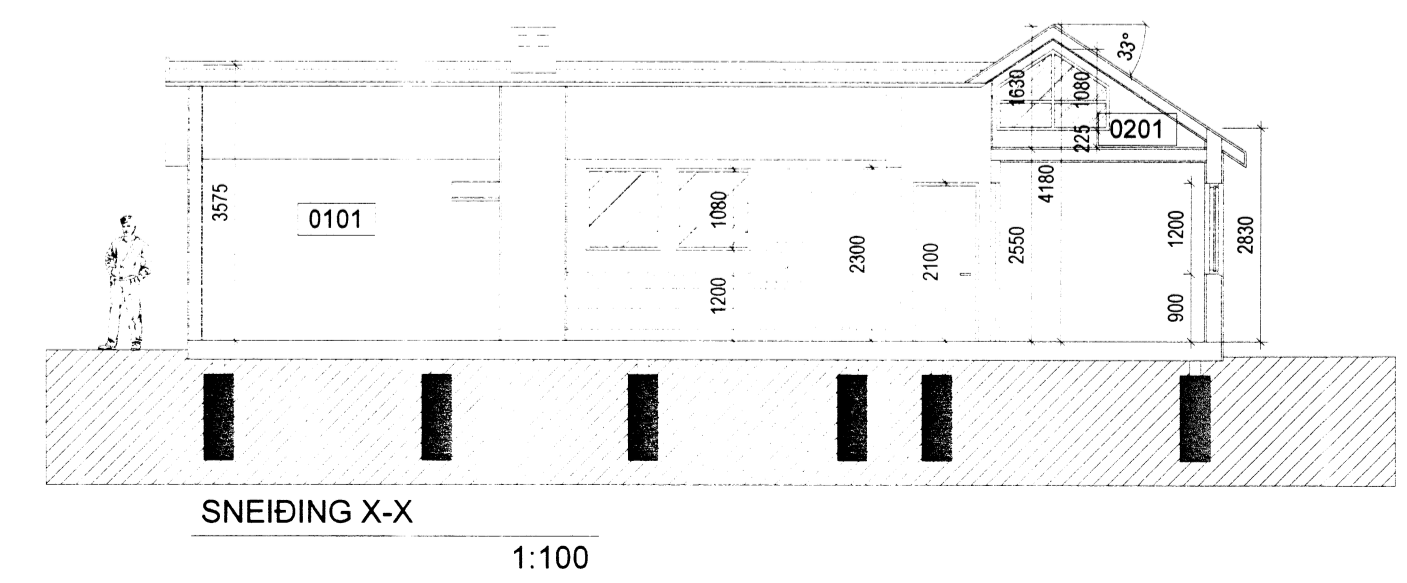
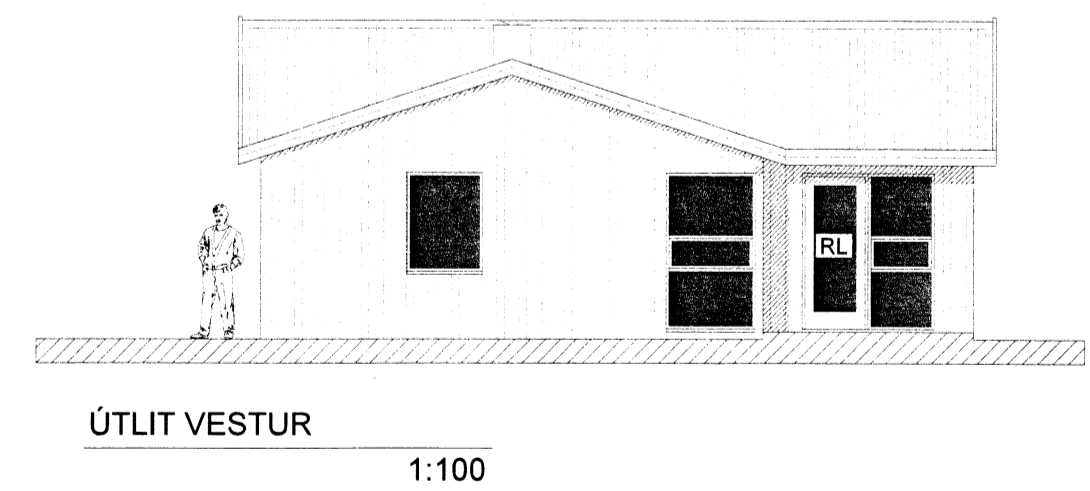
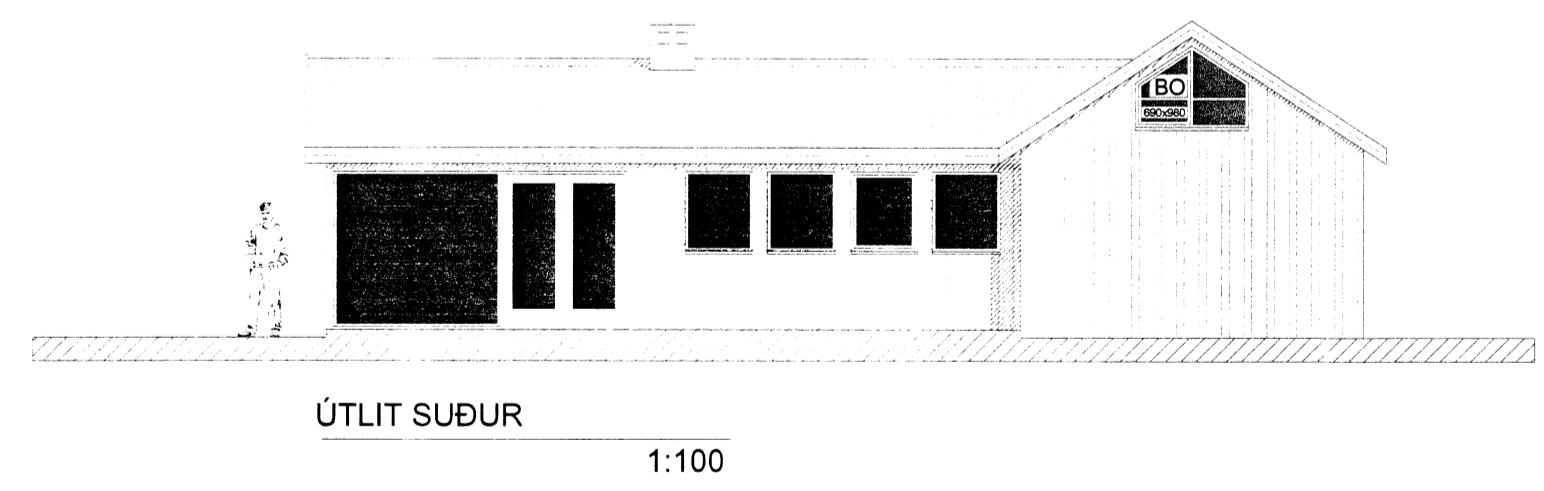
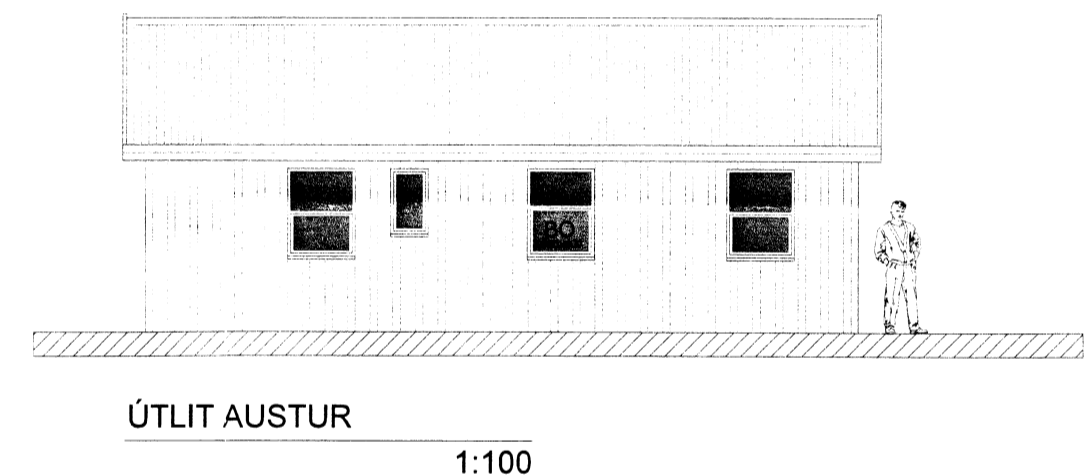


Skipulags- og byggingarfulltrúi úppsveita bs.
Sampykkt
05 JAN. 2016
Þórunn Þórunn
Byggingarfulltrúi

GAMLI BÚSTAÐUR
 NÝBYGGING

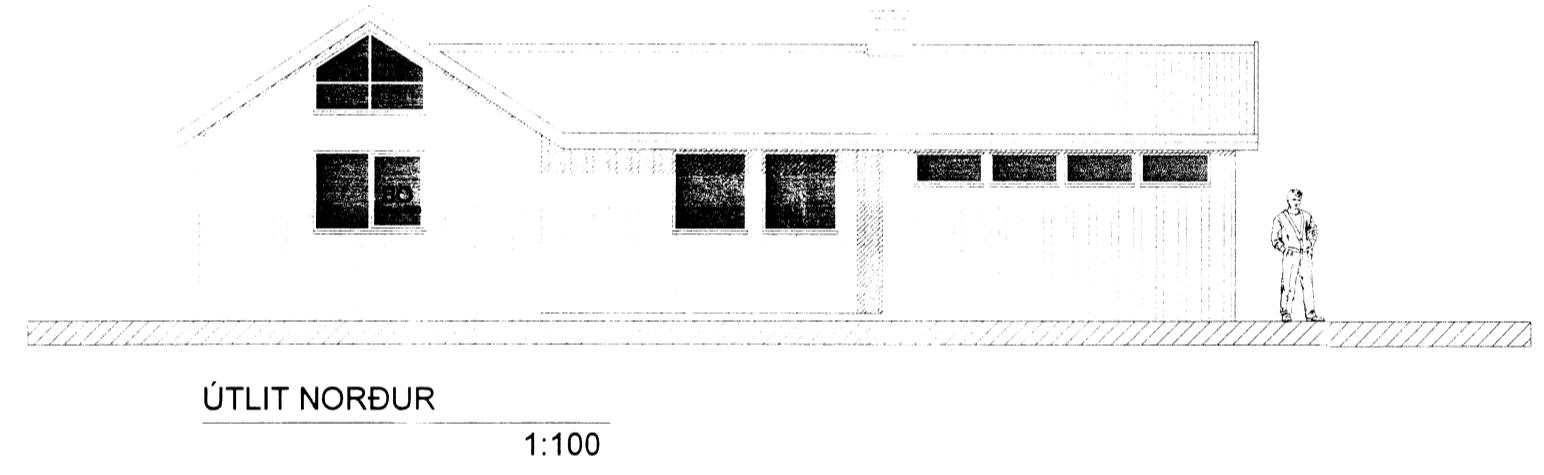

BREYTINGAR

NR.	DAGS.	BREYTING	SÞ.
1	17.11.15	aukin einangrun í útveggjum	
2	17.11.15	bætt við reykskynjurum	
3	17.11.15	skilgreindar stærðir björgunaropa	
4	17.11.15	byggingarlýsing lagfærð	
5	11.01.16	bætt við sneiðingu y-y	

K.J. HÖNNUN EHF 091162-3509
TEL: 554-3232
TEL: 899-3234
E-MAIL: kjhonnun@visir.is

HÖNNUN - SKIPULAG - RÁDGJÖF
KJARTAN RAFNSSON FÍLÍÐSA 270365-3539
JÓN M. HALDÓRSSON BYGGINGAFR. 091162-3509

SAMPYKKT
VERK *Þórunn Þórunn*
FRISTUNDAHÚS, LYNGBREKKA 2.
SYÐRI BRÚ Í GRÍMSNES OG GRAFN.HR.

TEIKNING
GRUNNMYND, ÚTLIT OG
SNEIÐING

KVARÐI
1:100

DAGS. 22.10.2015 TEIKNING NR.
TEIKNAD AF KR. JMH 7376 10-02