


Y-01 ÍSETNING HURÐAR Í ÚTVEGG
2.05 LÓÐRÉTT DEILI

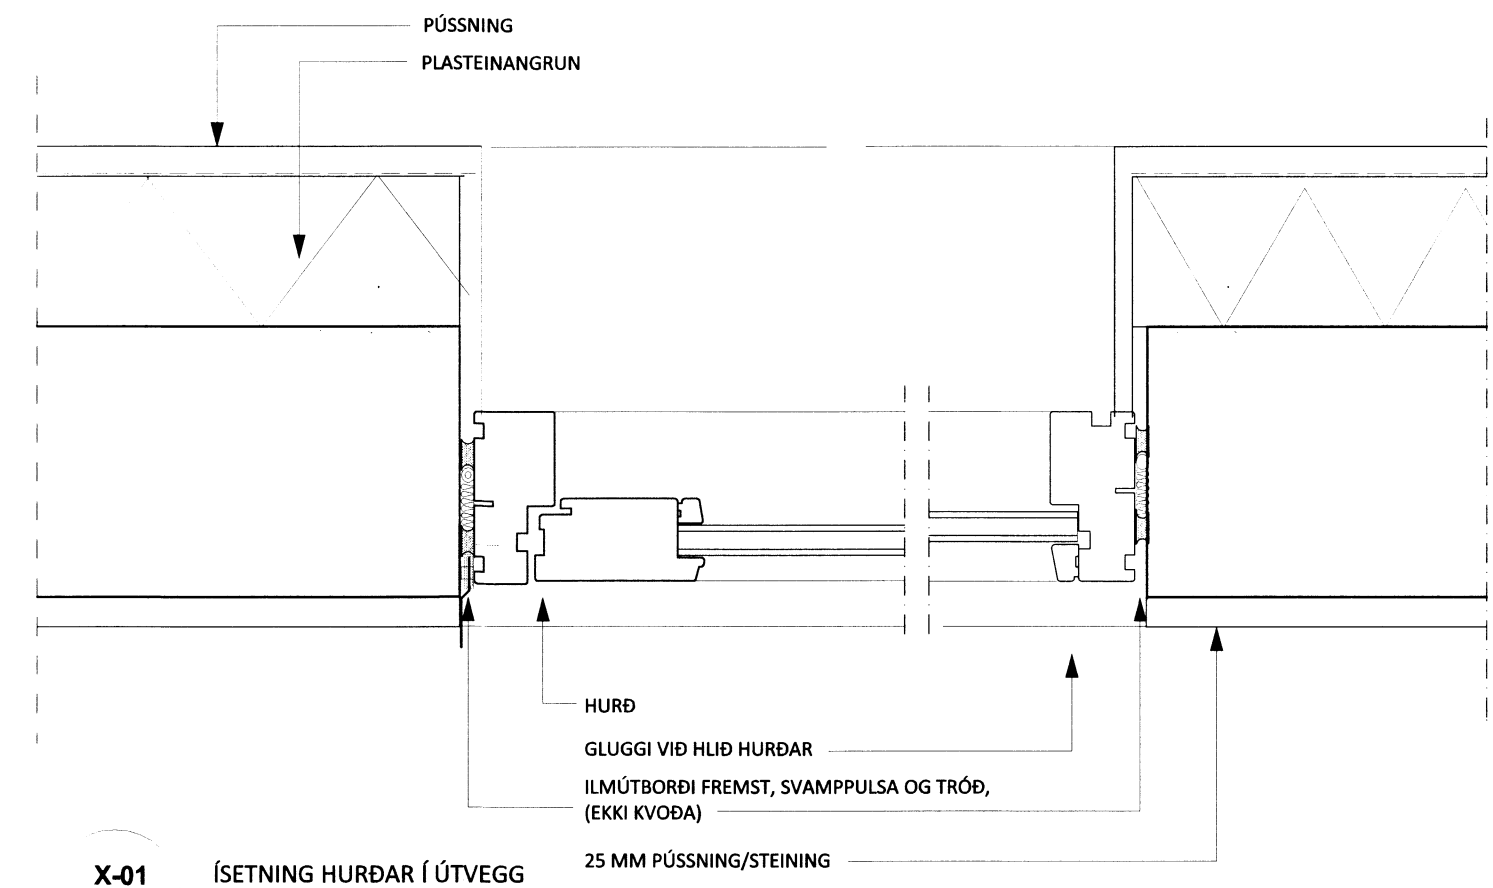

X-01 ÍSETNING HURÐAR Í ÚTVEGG
2.02 LÁRÉTT DEILI

MÁL TEKIN Á STAÐNUM ÁÐUR EN SMÍÐI HEFST

undirritun meðhönnuða

undirritun eftirlitsaðila

br. dags. ób. y. skýring

Brekkergerði 167406		
801 Selfoss	staðgr.: 64110260	
Íbúðarhús með heimgistingu	landnr.: 167406	
Verkeikningar		
efni teikn.: Deili-ísetning hurðar í vegg frá stigapalli	teiknað: IH, SM	
mkv.: 1:5 / A2	yfirfarið: IH, SM	
dags.: 29.01.2016	teikn.nr.: 30-01	útg.: -
verknr.: 150426LRÁS		

Laugavegur 26_101 Reykjavík

ARKTIKA
arkitektar

Ingunn Hafstað / 020861-7469 / 825 3901 / ingunn@arktika.is
 Sigríður Maack / 081163-4649 / 825 3903 / sigridur@arktika.is

7390