



Staðfesting og útgáfa af byggingarplani  
 Sanktýkt  
 10 SEPT. 2016  
*[Signature]*  
 Byggingartúllit



ÚTLIT\_AUSTUR

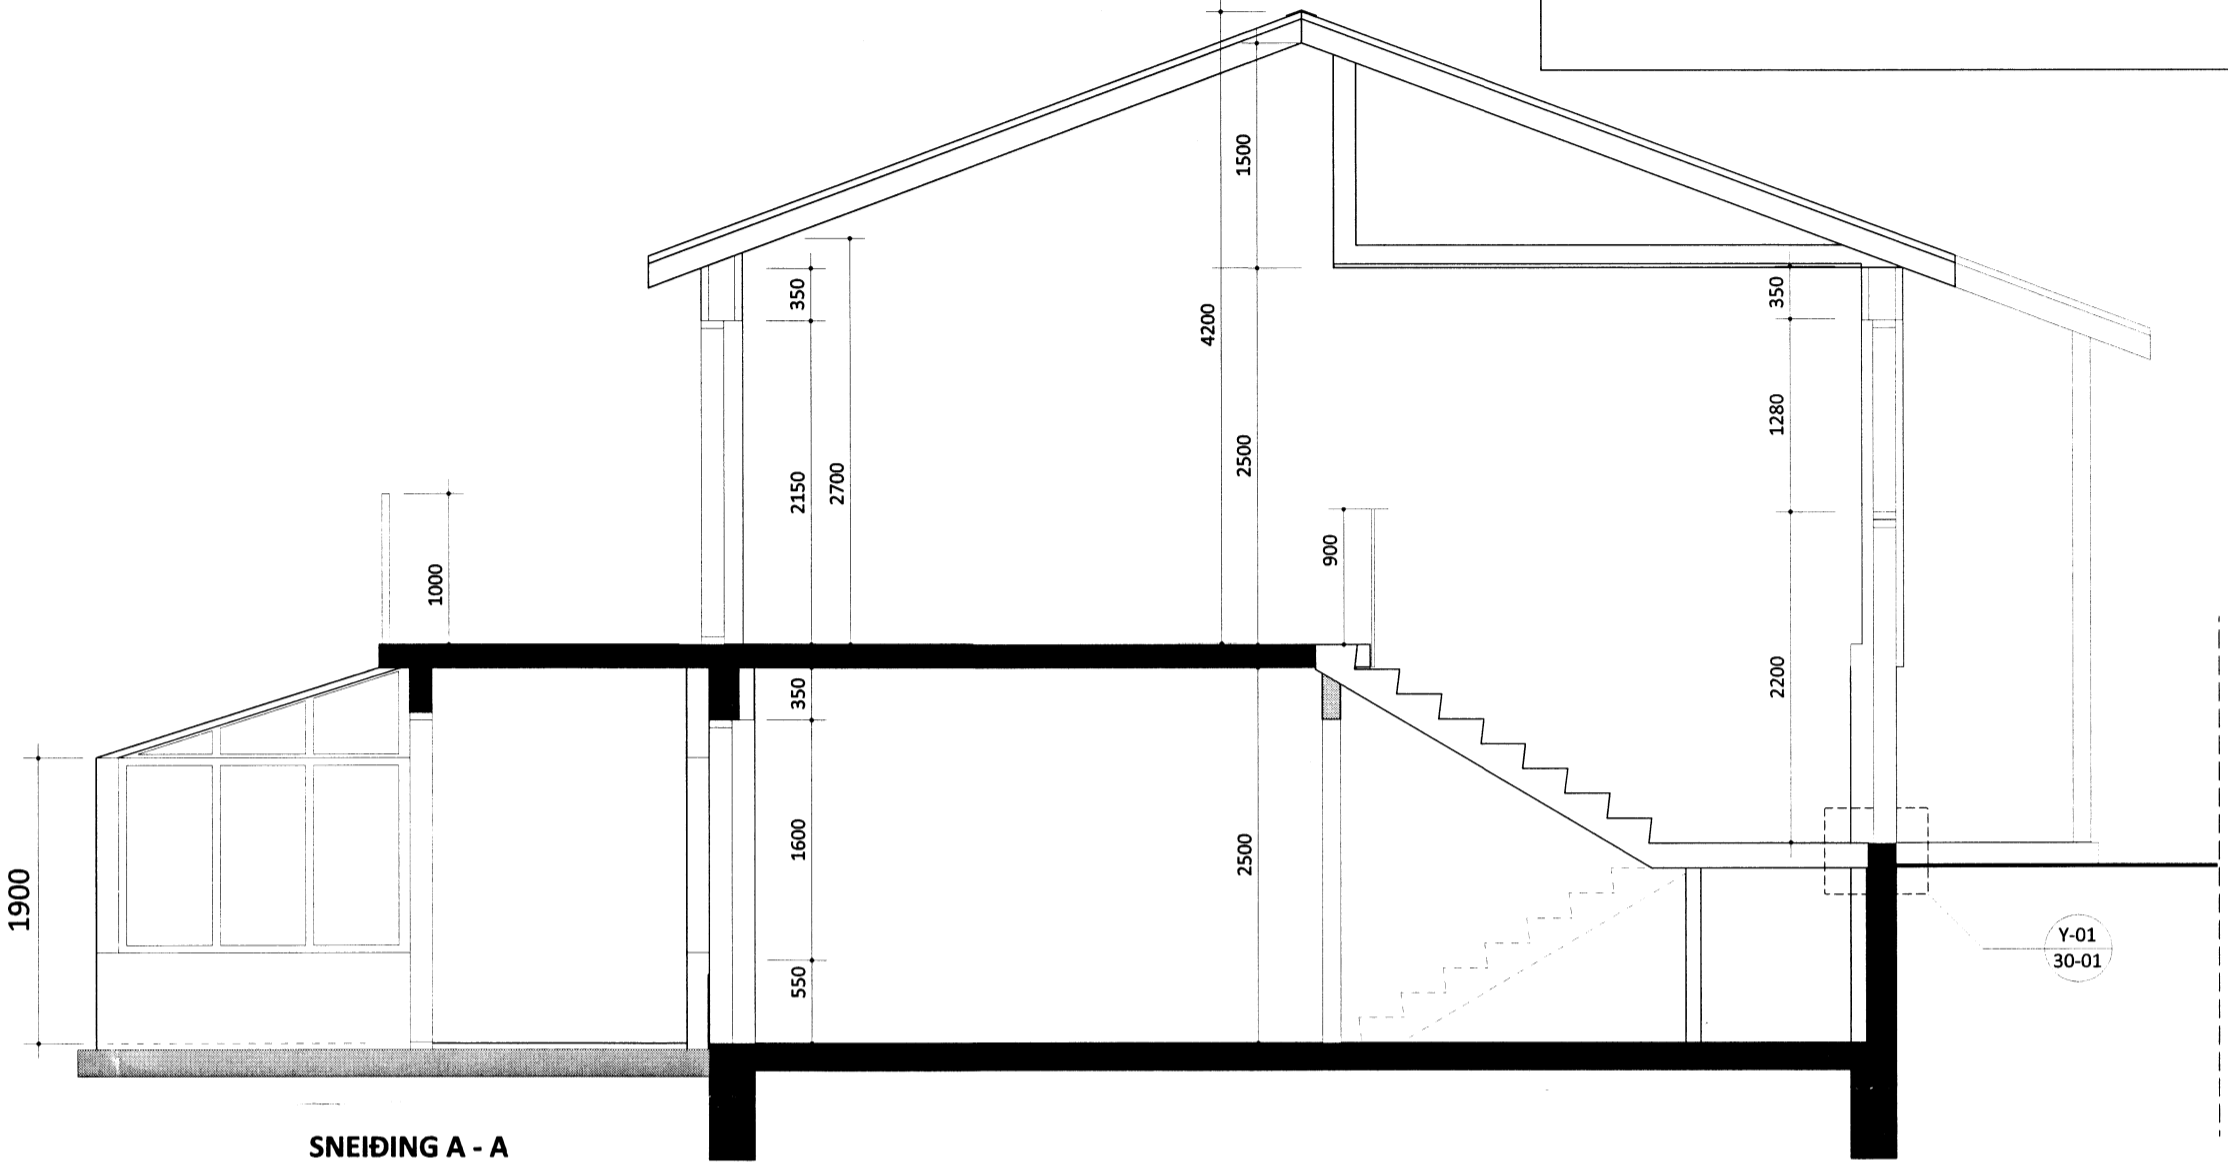

SNEIÐING A - A

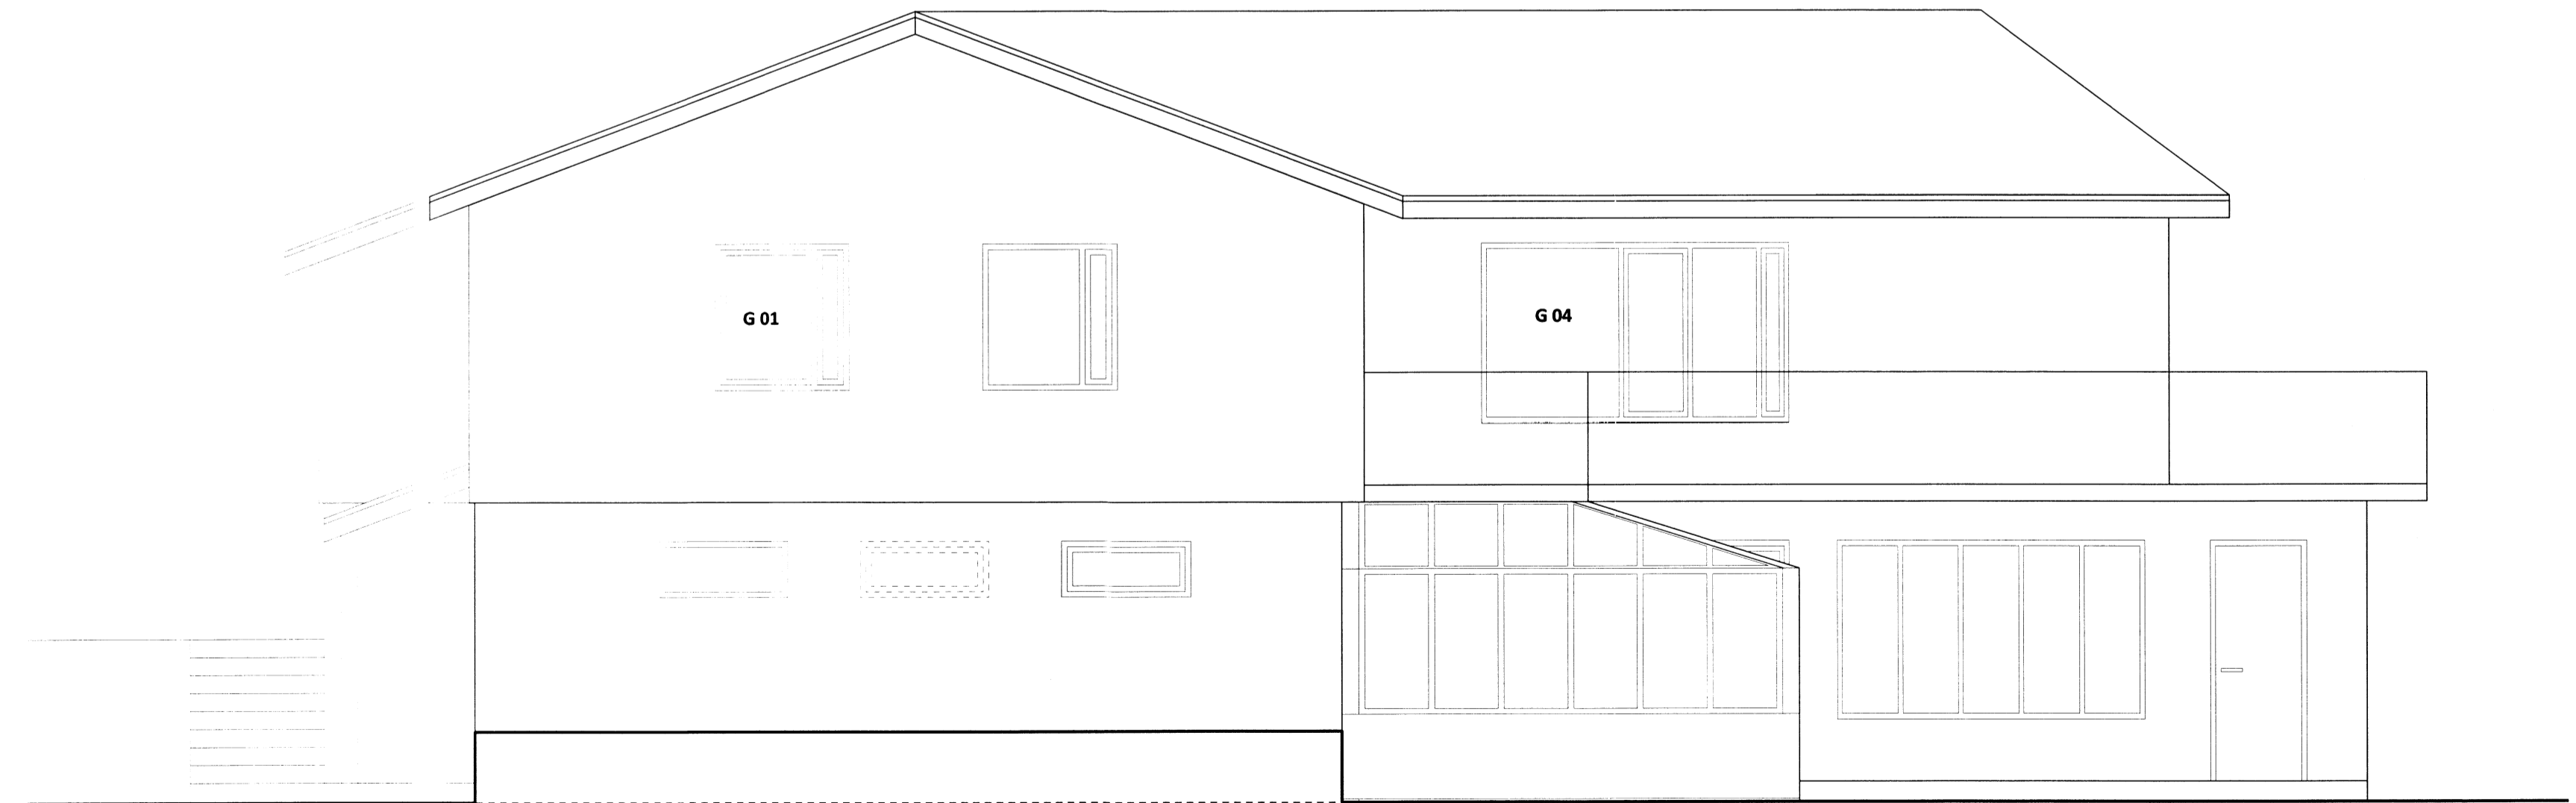

ÚTLIT\_NORÐUR

undirritun meðhönnuða  
 undirritun eftirlitsaðila  
 br. dags. áb. y. skýring

<b>Brekkugerði 167406</b>		
<b>801 Selfoss</b>	staðgr.:	64110260
<b>Íbúðarhús með heimgistingu</b>	landnr.:	167406
<b>Verkeikningar</b>		
efni teikn.:	Útlit austur og norður og snið A-A	
mkv.:	1:50 / A2	teiknað: IH, SM
dags.:	29.01.2016	yfirfarið: IH, SM
verknr.:	teikn.nr.:	útg.:
<b>150426LRÁS</b>	<b>2.05</b>	-

Laugavegur 26\_101 Reykjavík

**ARKTIKA**  
arkitektar

*7392*

Ingunn Hafstað / 020861-7469 / 825 3901 / ingunn@arktika.is  
 Sigríður Maack / 081163-4649 / 825 3903 / sigridur@arktika.is