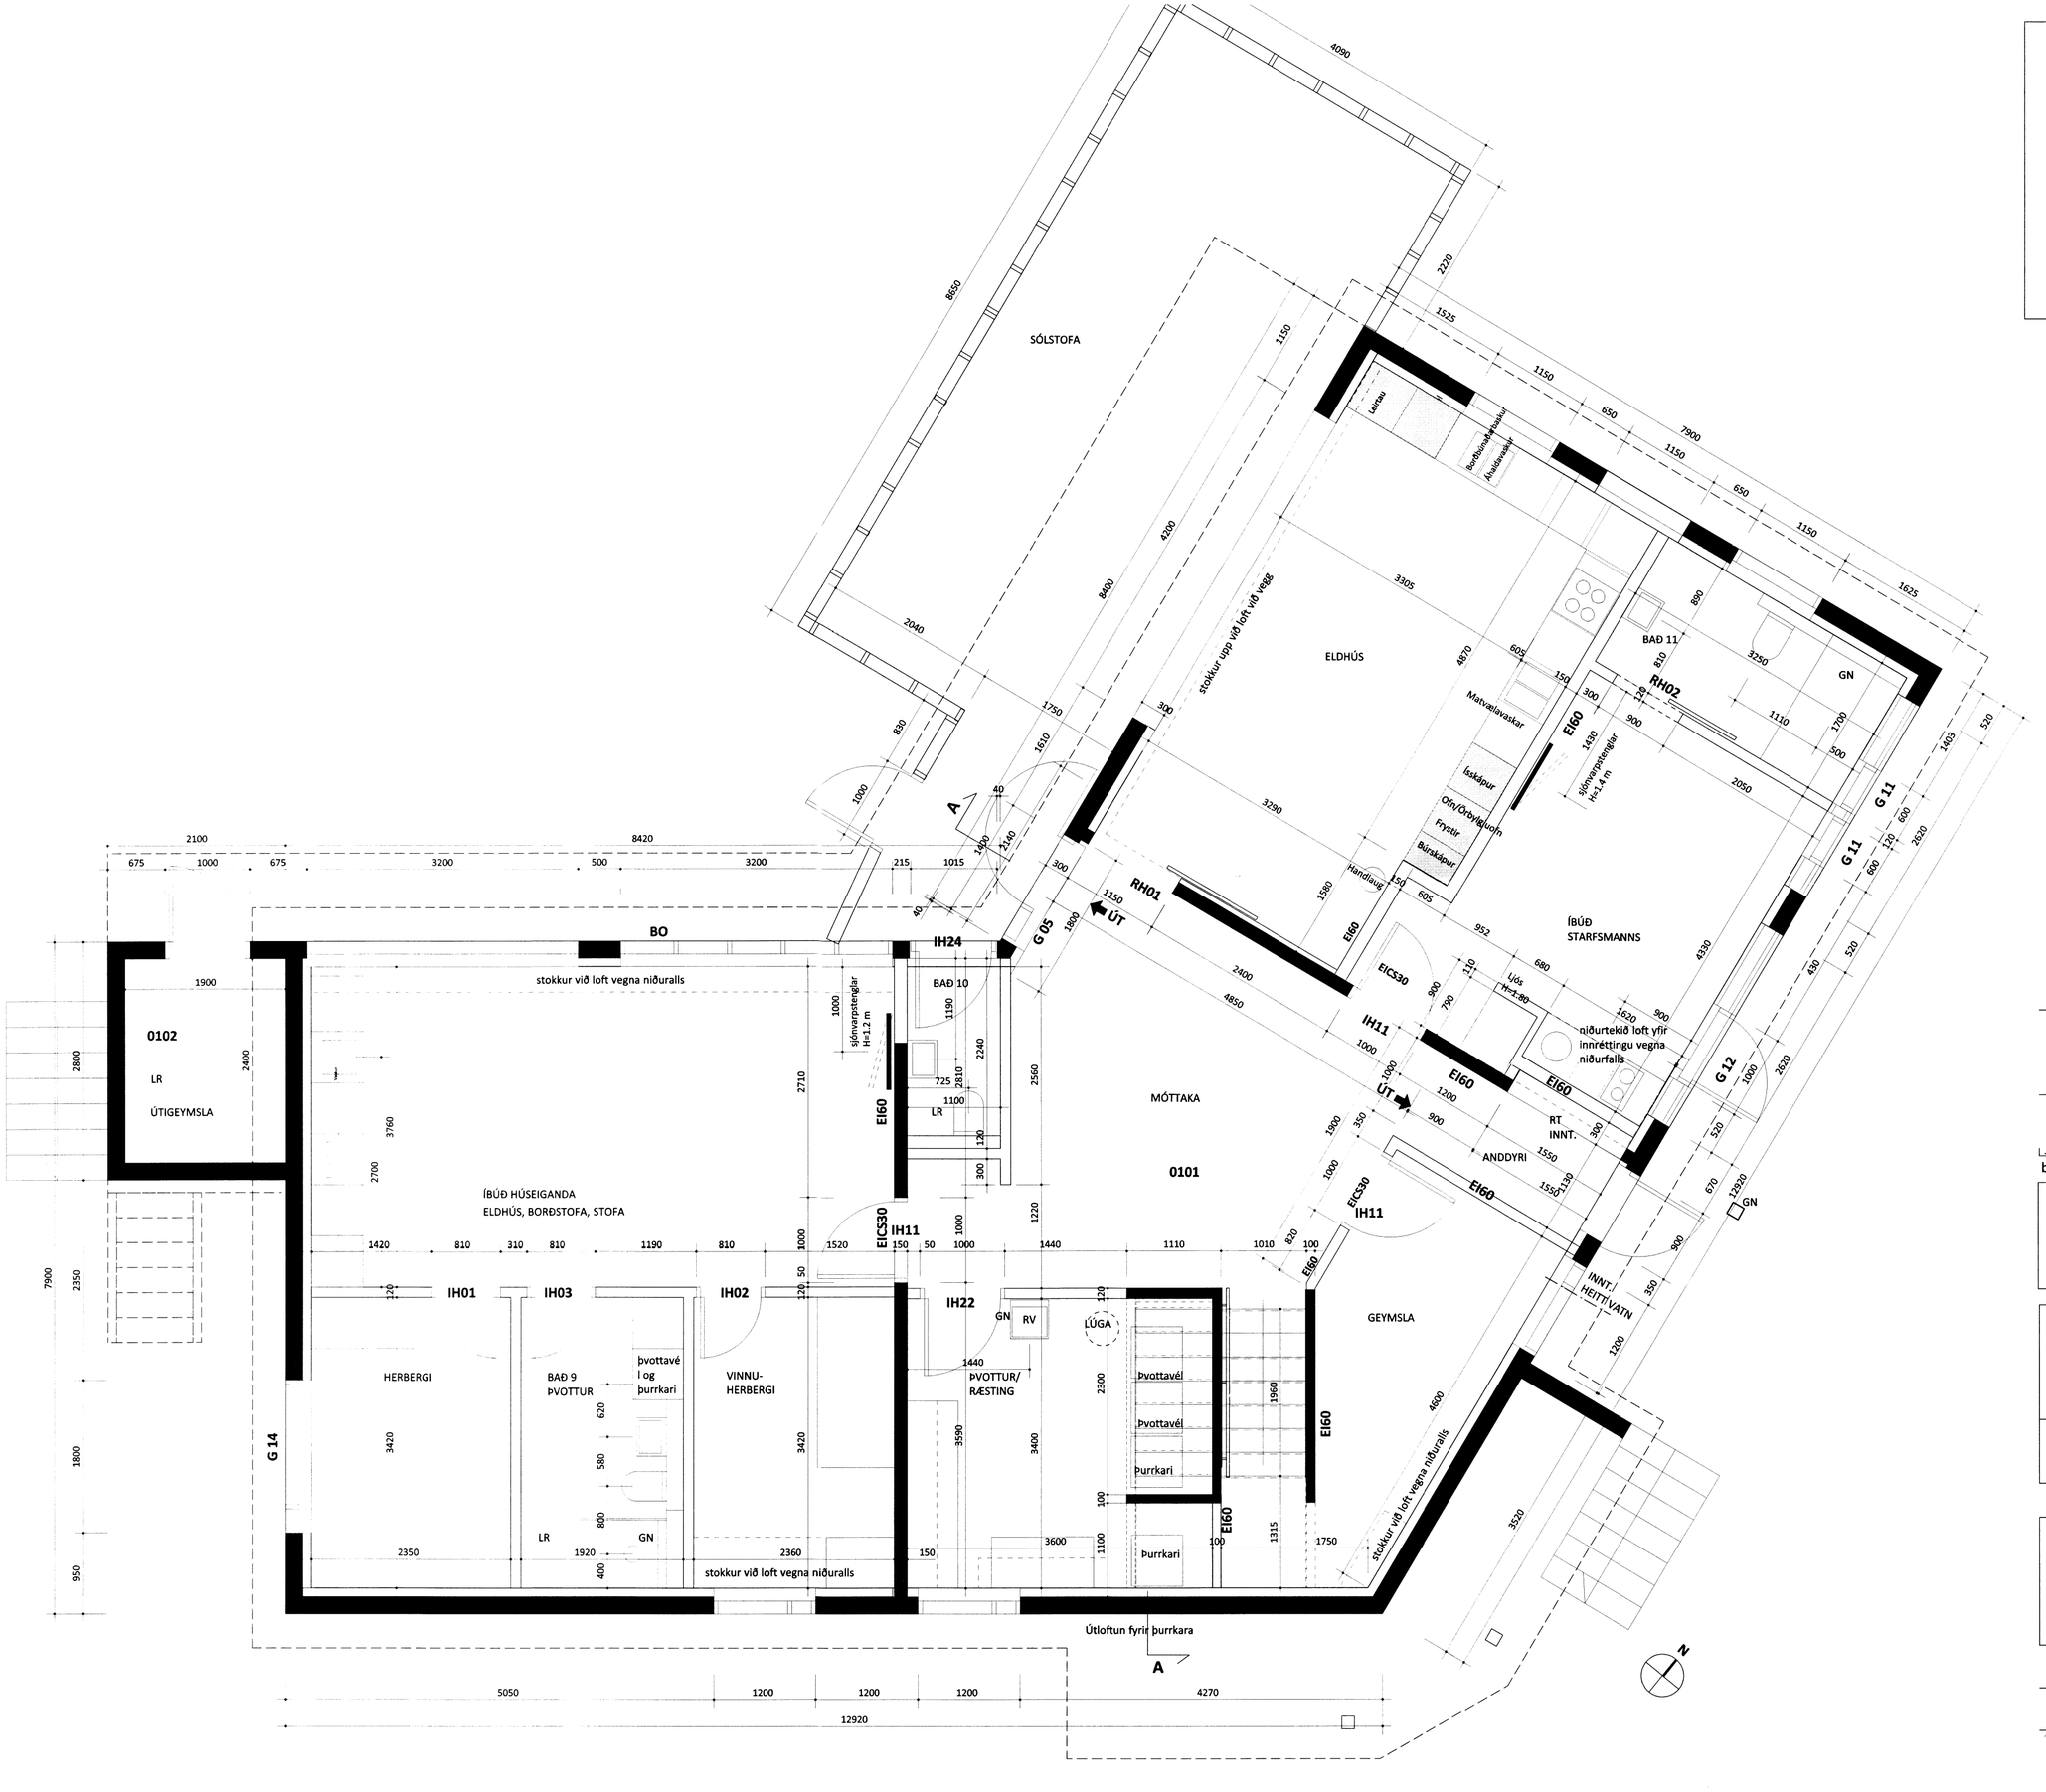

undirritun meðhönnuða

undirritun eftirlitsaðila

br.	dags.	áb.	y.	skýring

Brekkugerði 167406

801 Selfoss
Íbúðarhús með heimagistingu

staðgr.: 64110260
landnr.: 167406

Verkteikningar

efni teikn.: **Grunnmyndir 1. hæðar**
mkv.: 1:50 / A2 teiknað: IH, SM
dags.: 29.01.2016 yfirfarið: IH, SM

verknr.:	teikn.nr.:	útg.:
150426LRÁS	**2.01**	**-**

Laugavegur 26_101 Reykjavík

ARKTIKA
arkitektar

Ingunn Hafstað / 020861-7469 / 825 3901 / ingunn@arktika.is
Sigríður Maack / 081163-4649 / 825 3903 / sigridur@arktika.is

7.396