
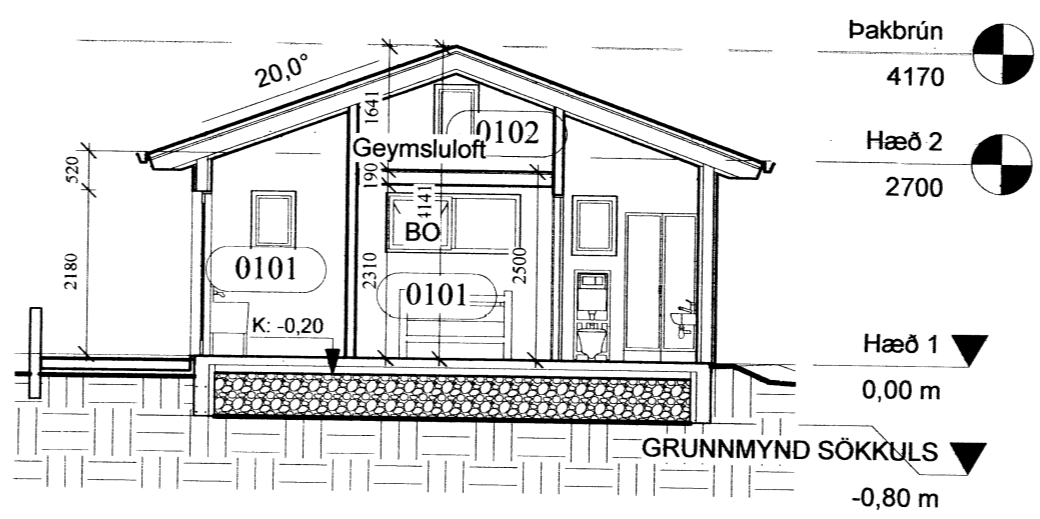


Skipulags- og byggingarfulltrúi Uppsveita bs.
Sampykkt
 03 FEB. 2015
Ólafur Jónsson
 Byggingarfulltrúi

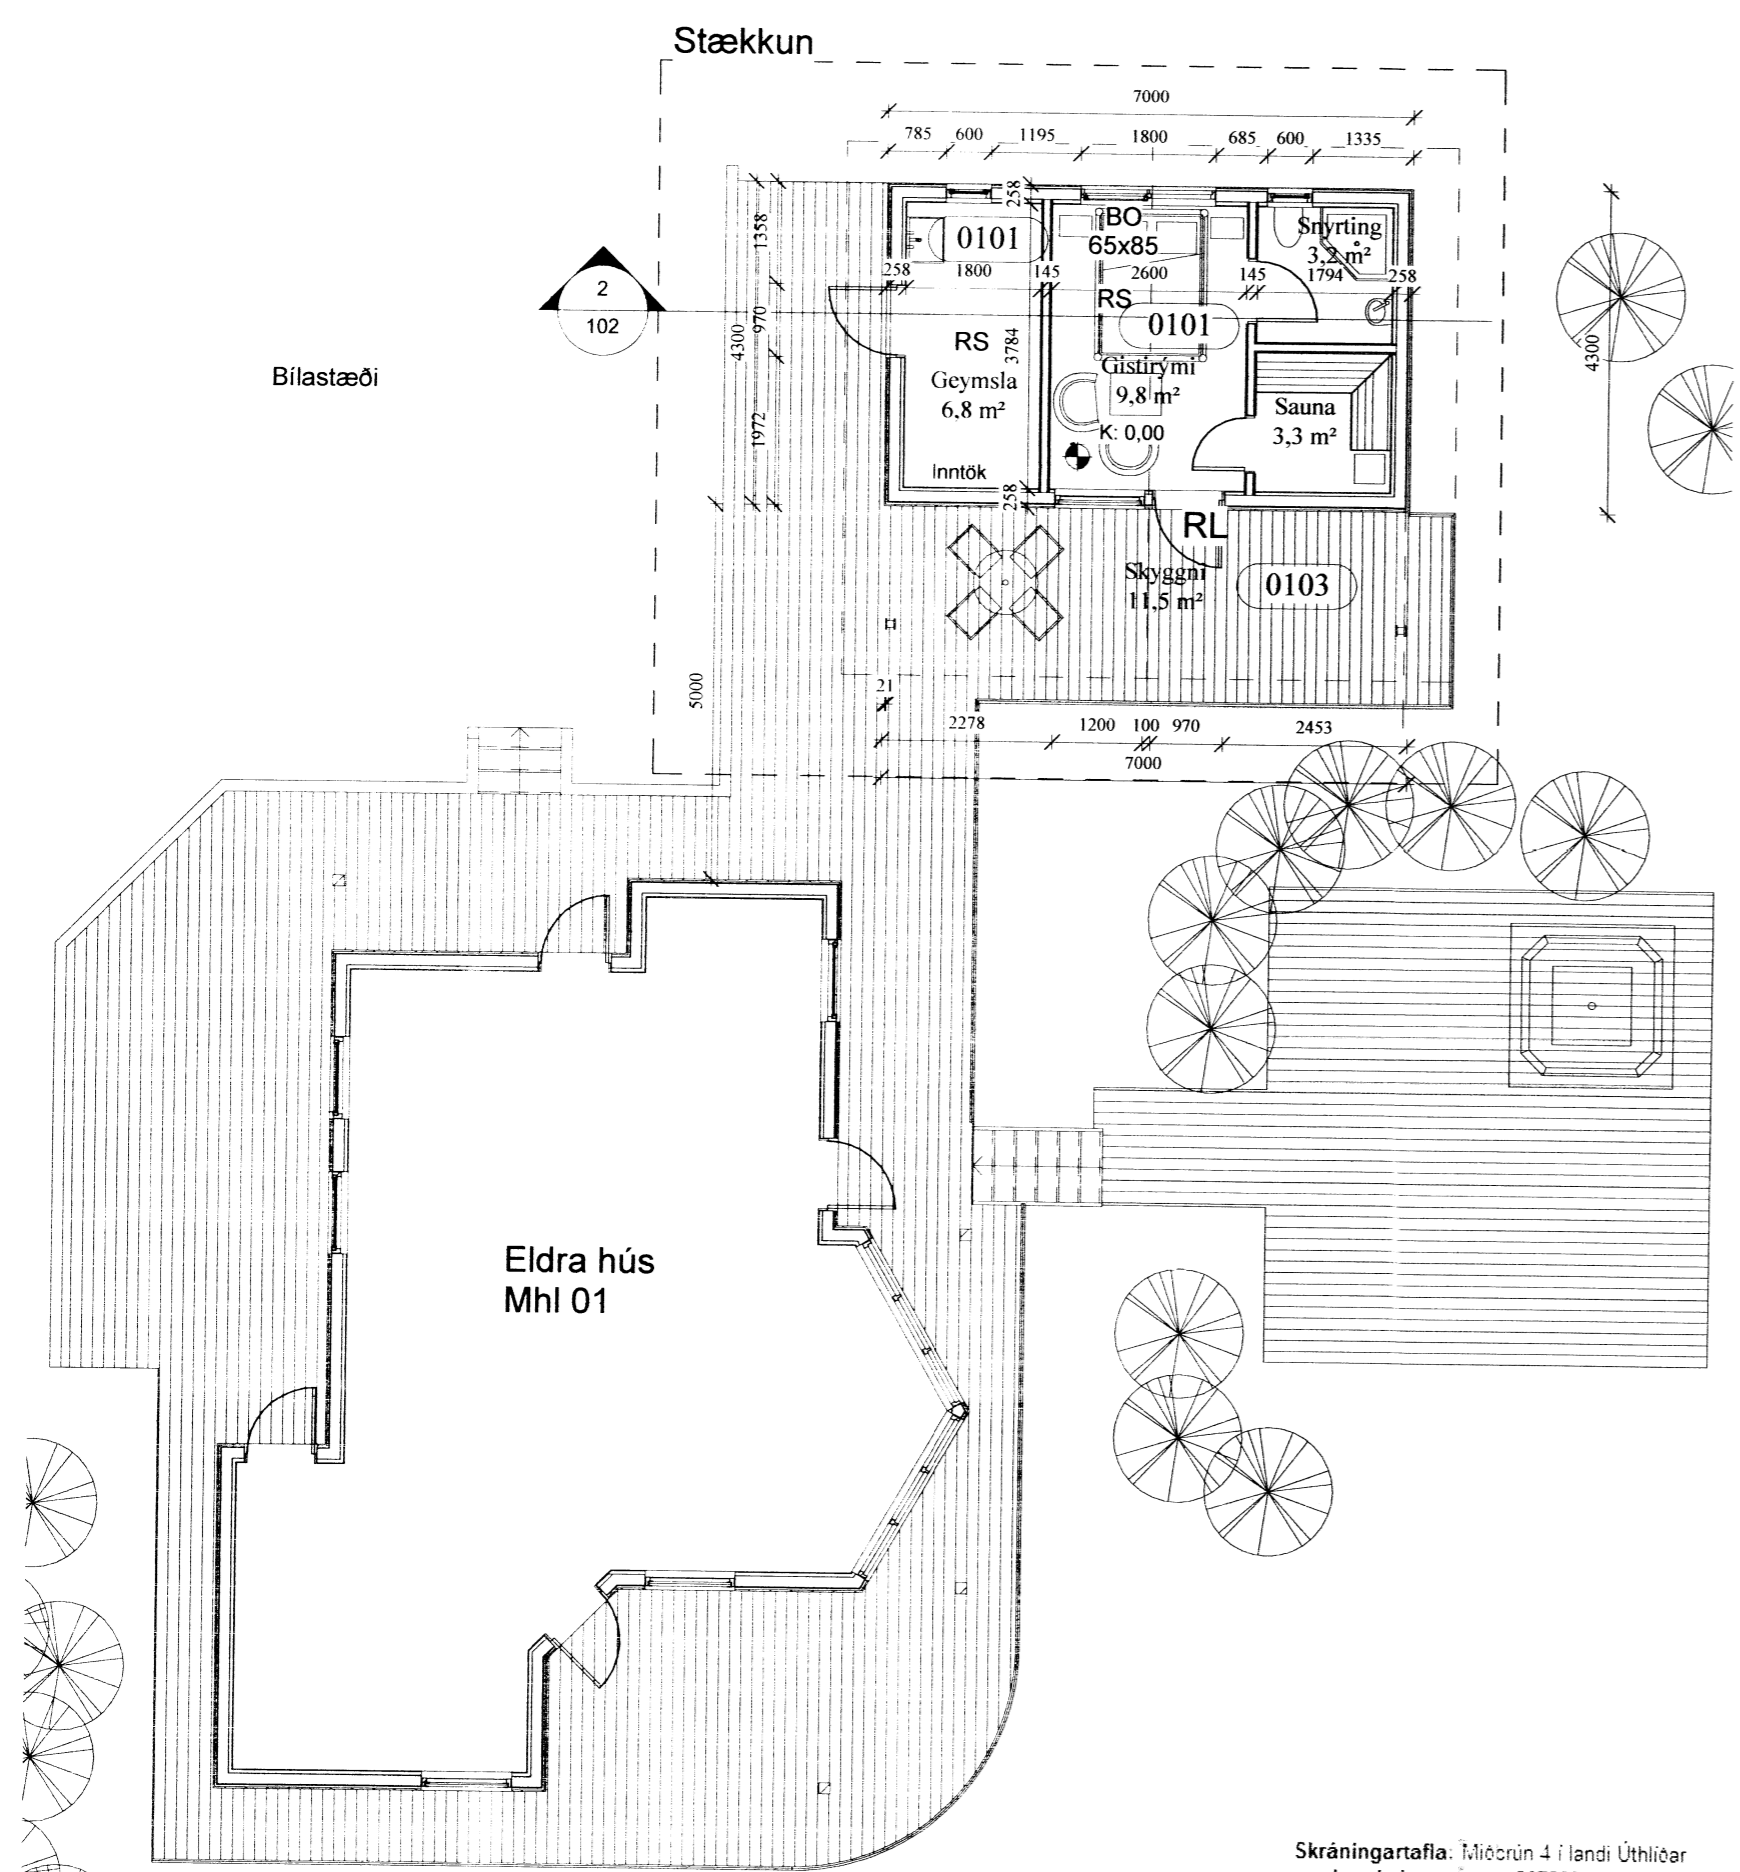

2 SKURÐMYND
1 : 100


1 Hæð 1
1 : 100

Skráningartafla: Miðbrún 4 í landi Úthlíðar

Landnúmer: 207323 Staðgreinir: 8721-01-88870040
 Matshlutanúmer: 02
 Skrásetjari: Runólfur Þ. Sigurðsson Gsm 862-9933
 Kennitala: 090157-2489 Dags: 18.11.2015
 Brúttófotur: 30.0 m²
 Brúttó rúmmál: 109.7 m³
 Birgðatarmál: 30.0 m²
 Skiptarúmmál: 79.695 m³

Uppskipting og lýsing				Stærðir															
D0	D1	D2	D3	D4	D5	D5M	D6	D7	D8	D9	D10a	D10b	D11	D12	D16	Rekental	D17		
Lokun	Rúm- númer	Notkun texti	hofuð- fókkun	Eignar- hald	Botnfotur m²	Miðfotur m²	Stígar m²	De m²	Brúttófotur m²	Brúttófotur sh + 1.2	Saarnæð m²	Saarnæð max	Brúttó rúmmál m³	Nettófotur m²	Birgðatarmál m²	Rekental skiptarúmmál	Sk. sta- rúmmál m³		
Matshluti					41.6	0.0	0.0	0.0	30.0	0.0			109.7	23.1	30.0		79.695		
Botn													6.3						
A	01	1. hæð			41.6	0.0	0.0	0.0	30.0	0.0									
B	0101	Gestahús	II	0101	30.0				30.0		2.70	4.17	103.4	23.1	30.0				
A	0102	Mílliloft	II	0101		7.2			7.2	7.2			103.4	23.1	30.0	3.45	79.695		
A	0103	Skyggni	F	0101	11.6						1.00	1.00							
Athugasemdir																			
Sameignir sumra																			
Eignarhald																			
	Eignar- hald	Notkun texti	Birgðatarmál m²	Sk. sta- rúmmál m³	Sereign m²	Sereign og sameign m²													
	0101	Gestahús	30.0	79.695	79.695	79.695													
		Alls	30.0	79.695	79.695	79.695													

Útg.	Dags.	Skýring	Br.af.
Al-Hönnun ehf			
Skólbraut 30 - 300 - Akranes GSM: 862-9933 - H: 431-3445 Kt: 650700-2440 runolfursig@simnet.is -			
Verkhelti: SUMARHÚS			
Heimilisfang: MIÐBRÚN 4 BLÁSKÓGARSVEIT			
Verkttegund: GESTAHÚS			
Landnúmer:	207323	Staðgreinir:	8721-01-88870040
ADALUPPDRÁTTUR			
GRUNNMYNDIR			
Hannað af:	RbS	Matshluti:	
Teiknað af:	RbS	Mælikvarði:	1 : 100
Yfirfarið af:	Checker	Dagsetning:	11.11.2015
Sampykkt:		Kt: 090157-2489	
15-154	A	102	
Verknúmer	Svæði	Áfangi	Ábyrgð
Númer	Útgáfa		

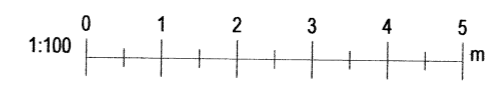

Blaðstærð: A2

7400

Útprintun: 07/10/14
Vísitöl: 2.2.2016 10:22:39