



Skjaláfangs- og byggingarfulltrúi Úppveita ehf.  
 Samþykkt  
 03. FEB. 2016  
*Ólafur Þorsteinsson*  
 Byggingarfulltrúi

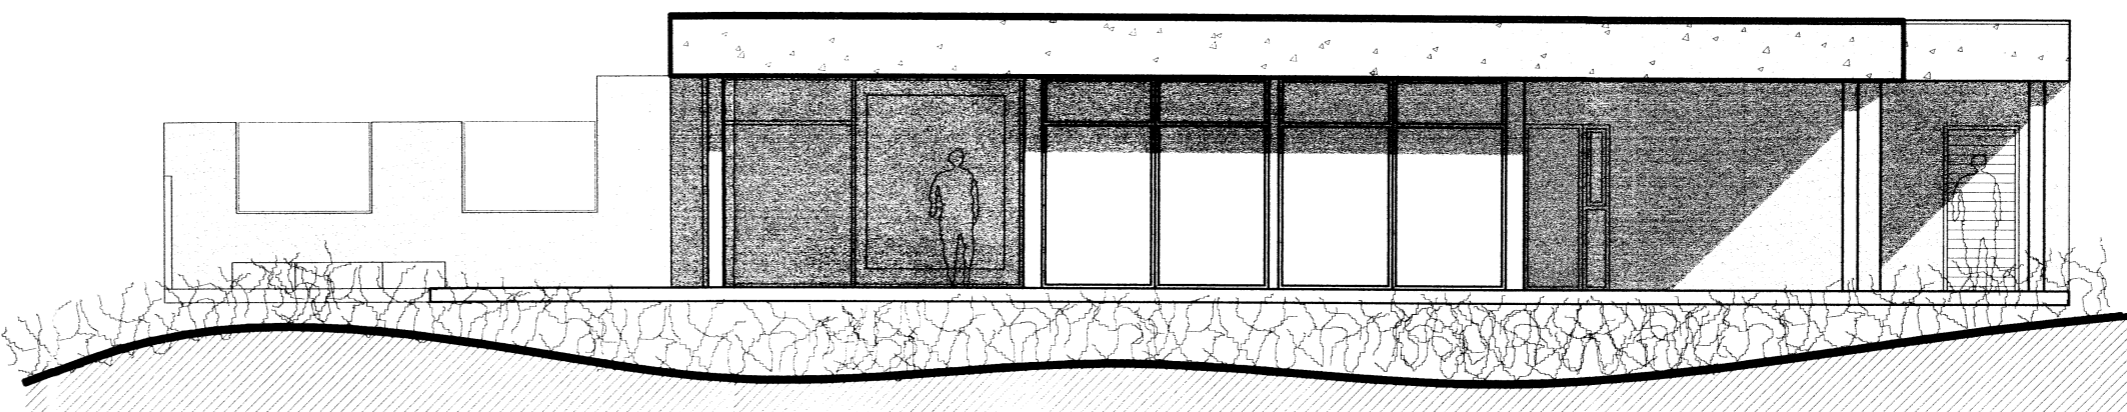


norð-vestur




suð-vestur

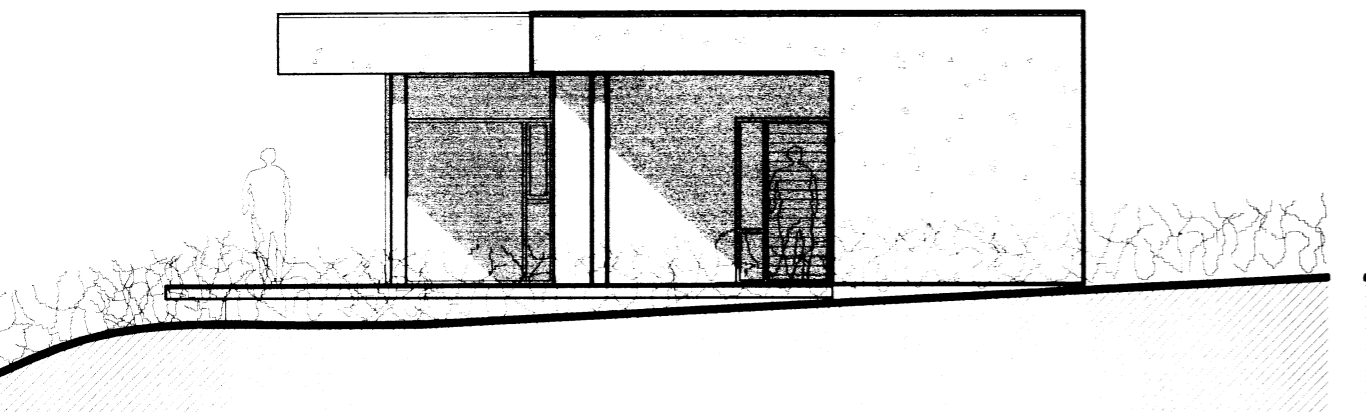


suð-austur

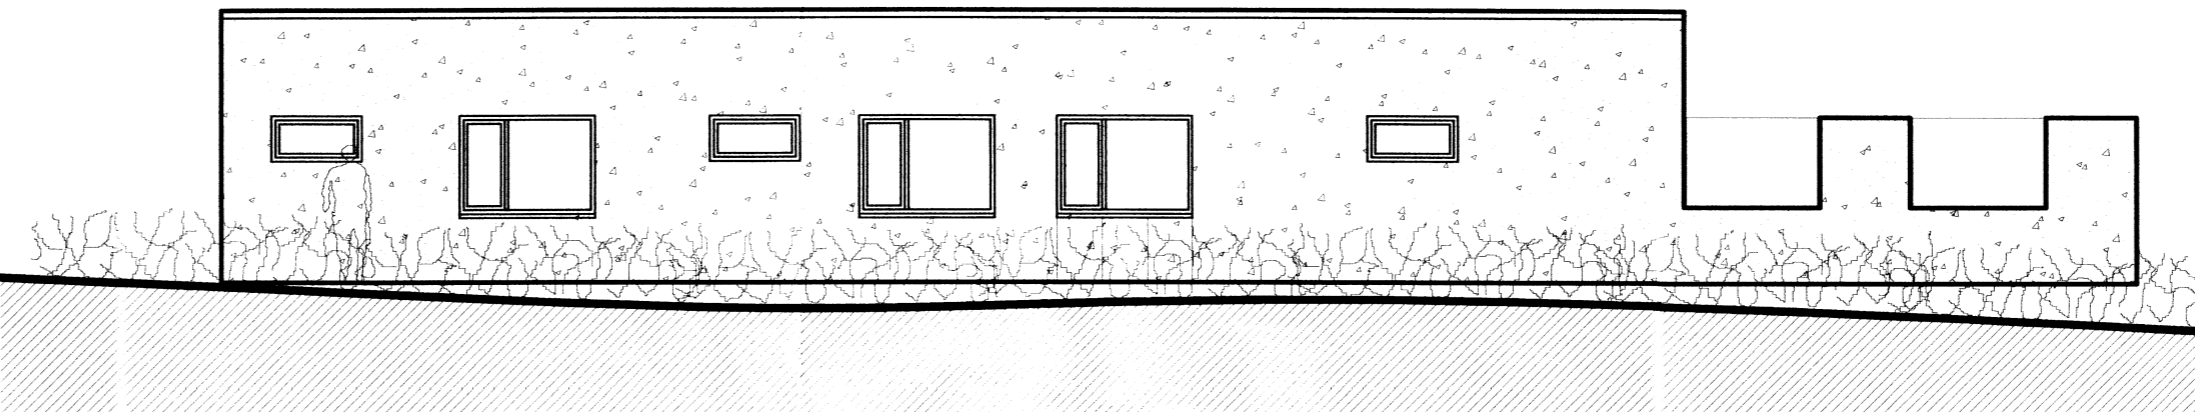

norð-austur

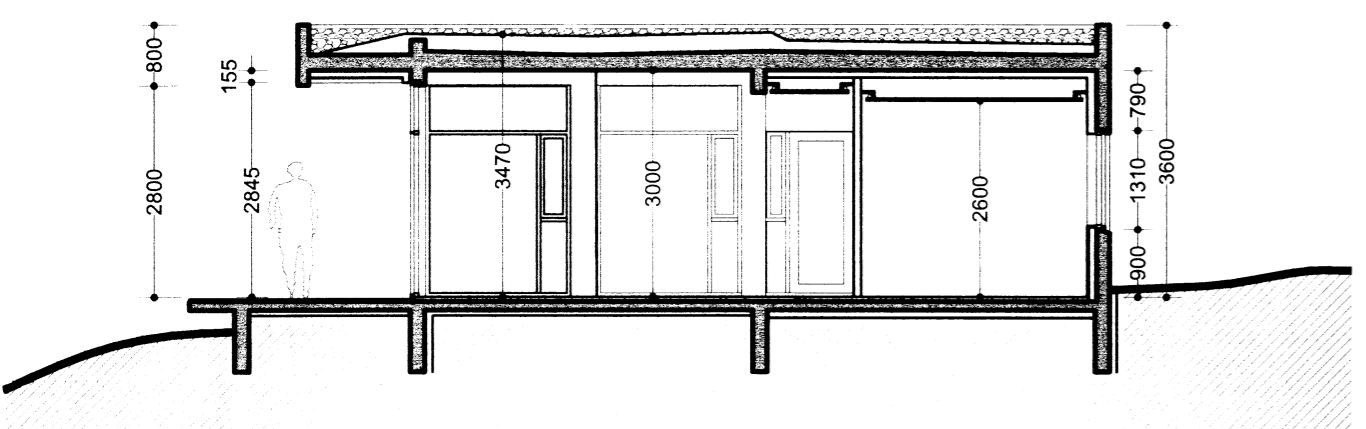

þversnið

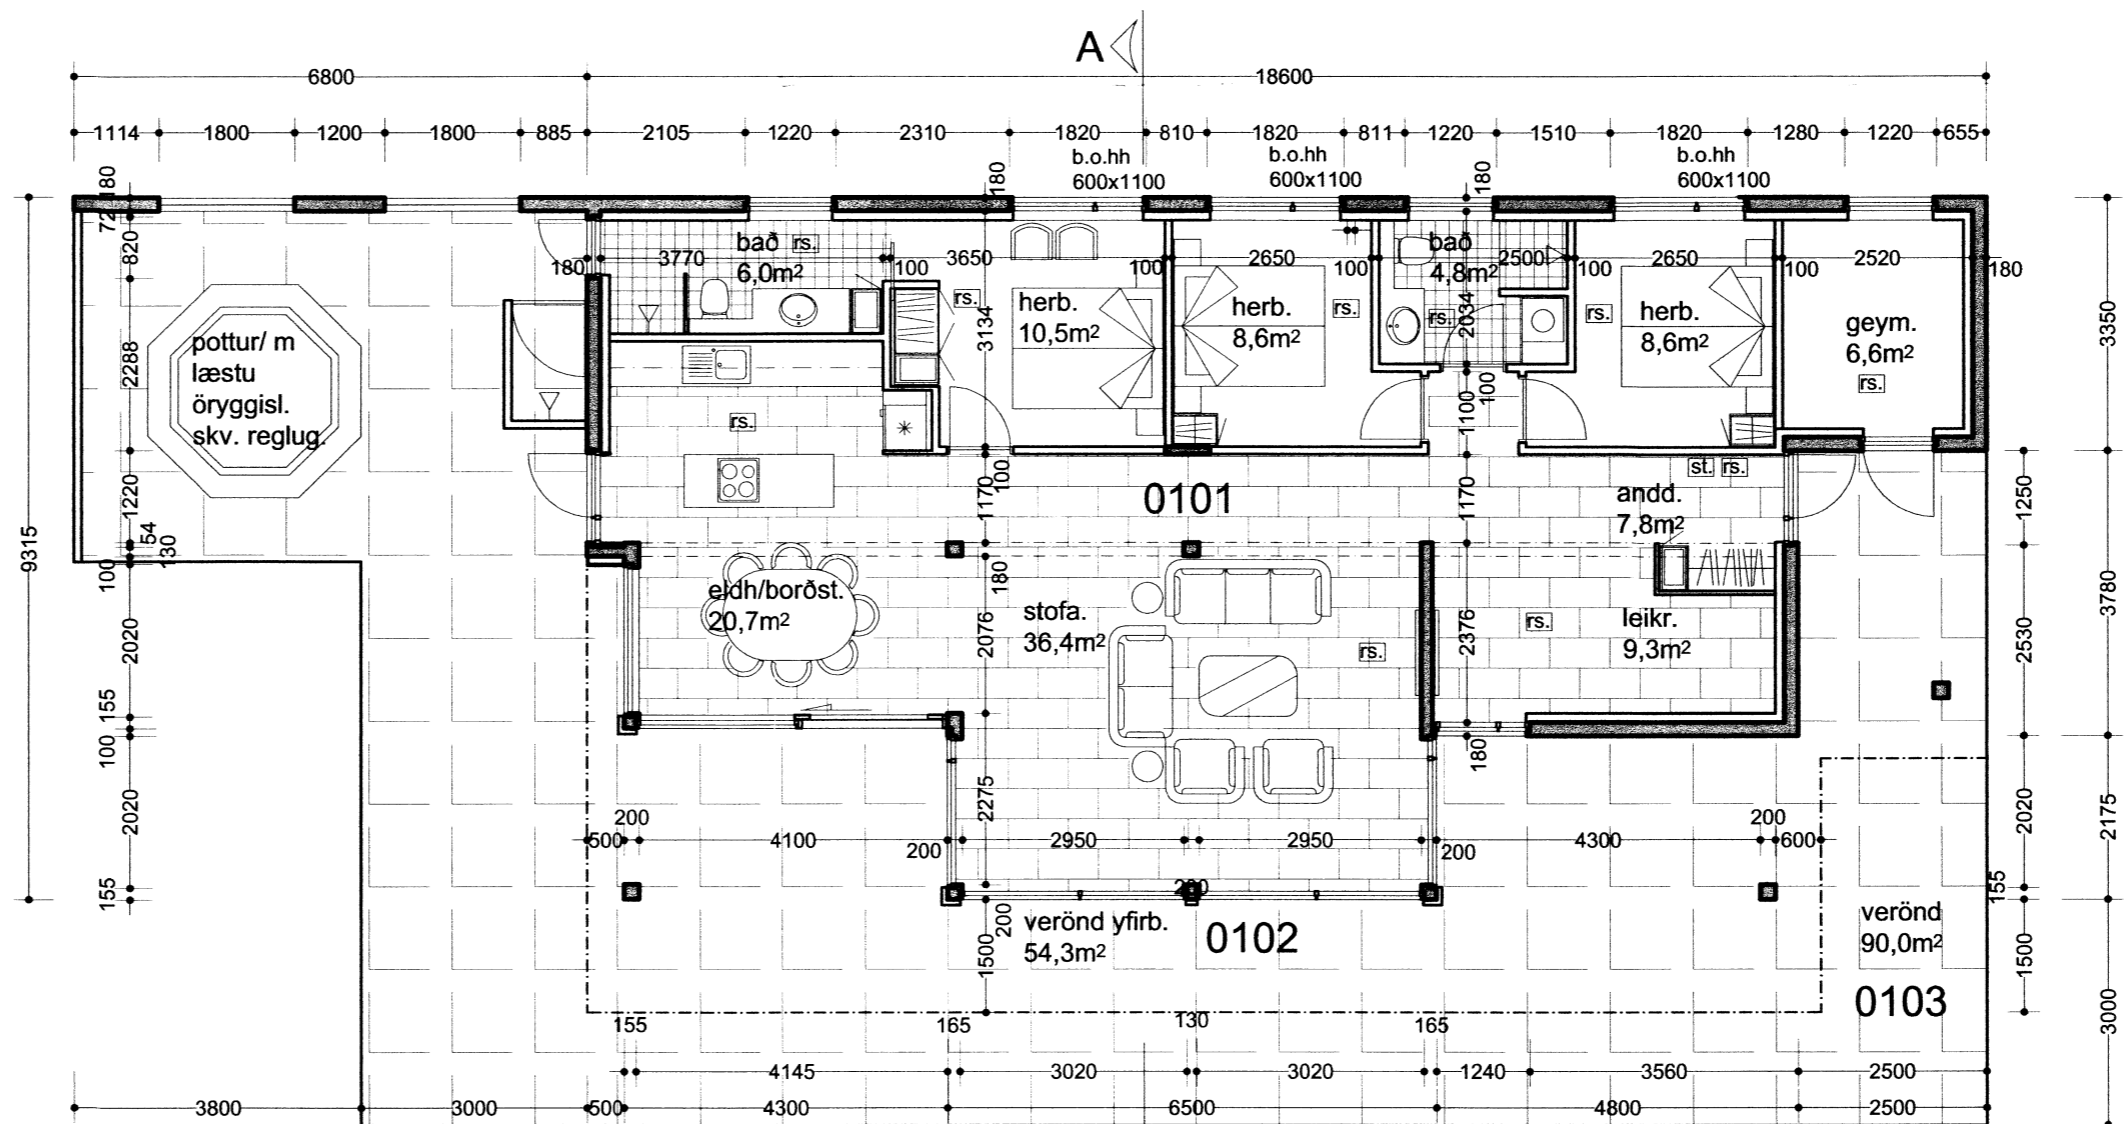

grunnmynd  
mkv. 1:100

|                     |   |
|---------------------|---|
| A                   |   |
| Breytingar dags.:   | Skýringar   |
| Verkheiti:          | Grjóthólsbraut 16 Öndverðarnesi Grímsnes- og Grafningshreppi Árnessýslu |
| Verkþáttur:         | Aðaluppdráttur Grunnmynd, þversnið og útlit                             |
| Mkv.:1:100          | Dags.:15.1.2016   |
| Útgáfa: A           | Breytt:   |
| Hannað/ yfirf.: IGP | Teikn. nr.: 2   |
| Undirritun:         | <i>Ingi Gunnar Þórðarson</i>  |

BYGGVIR ehf. *9404*

Hönnunar - og Tækniþjónusta  
 Smiðjuvegi 11 200 Kópavogi  
 Sími: 554 3523, gsm 897 3523, fax 554 3523  
 netfang: igth@simnet.is  
 Ingi Gunnar Þórðarson byggingafræðingur  
 kt. 280453-3239