




Grunnmynd
M 1:100

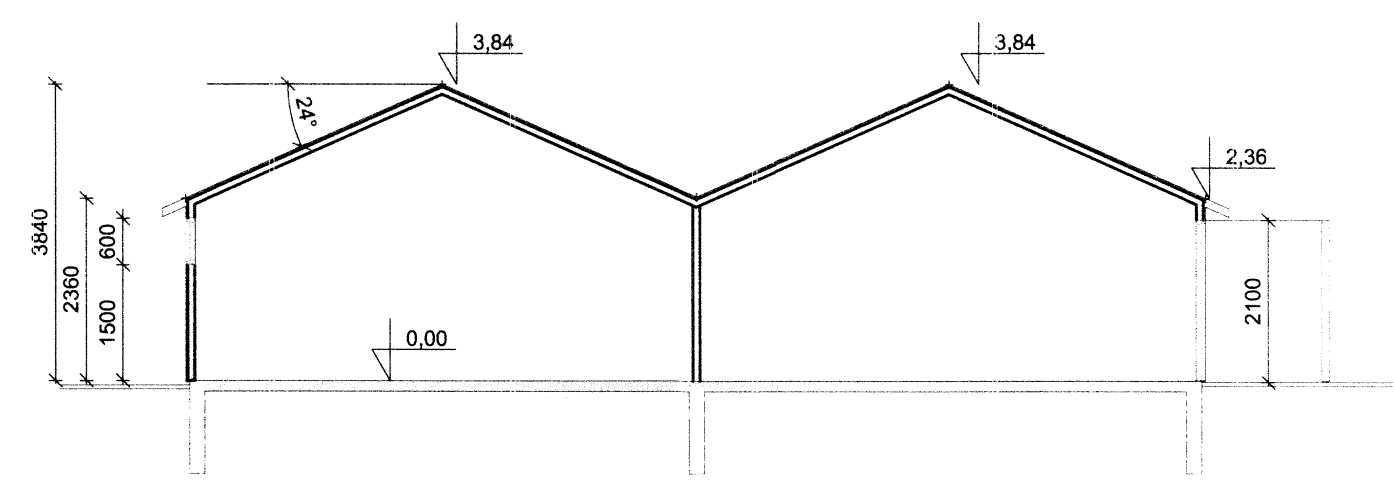


Sneiðing A
M 1:100

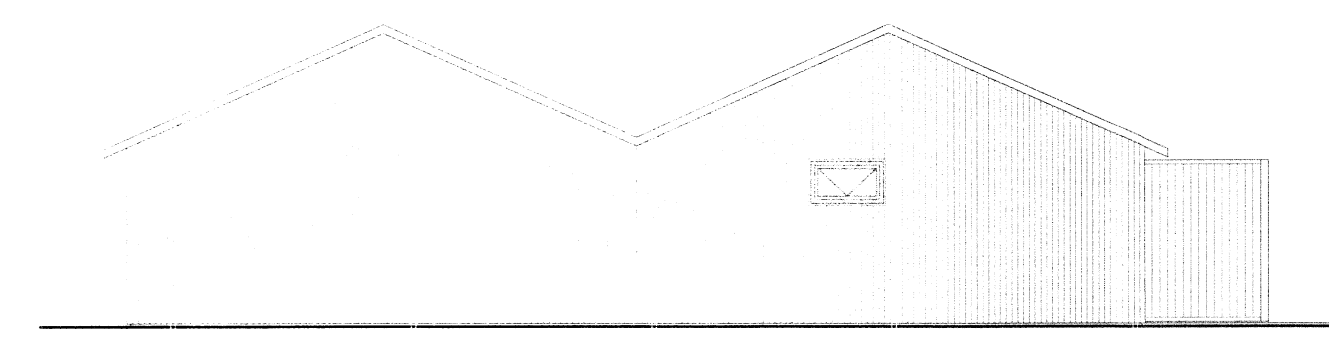


Suð-vesturhlíð
M 1:100

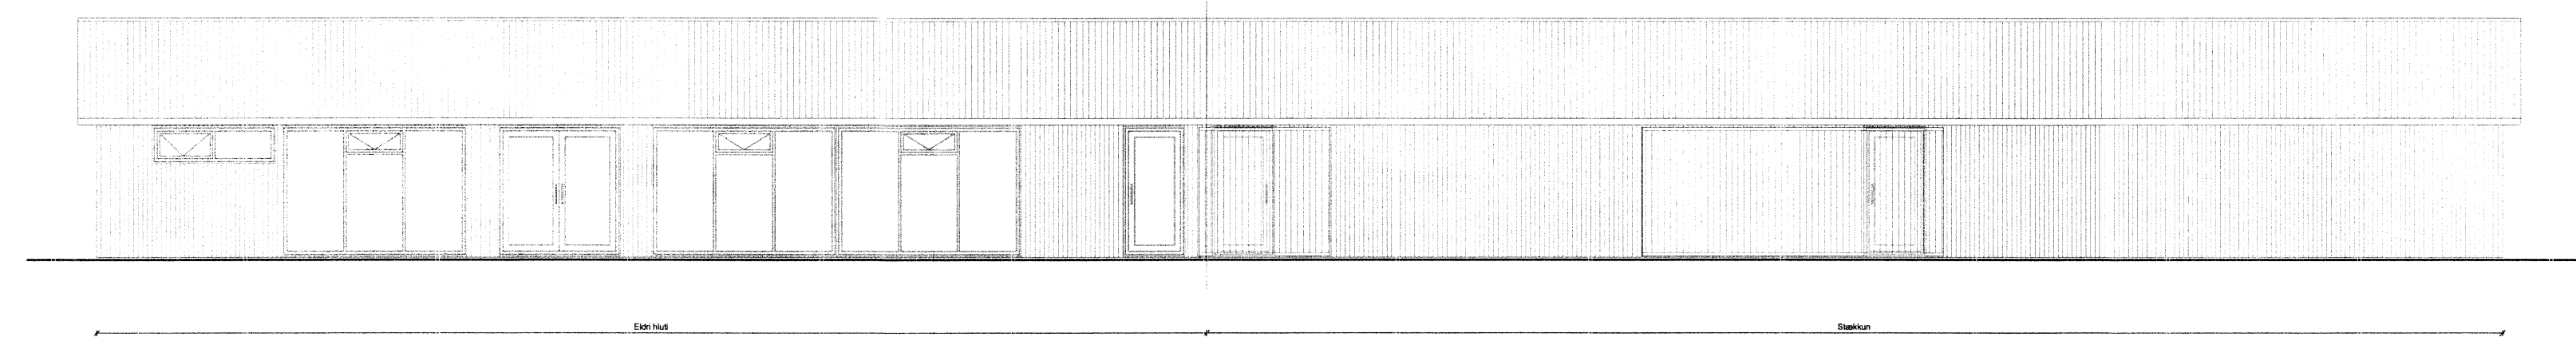

Suð-austurhlíð
M 1:100

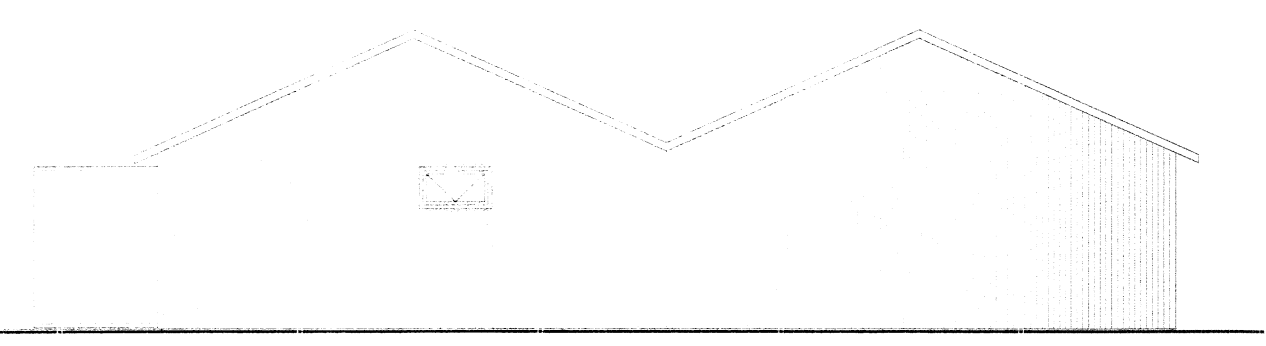

Norð-austurhlíð
M 1:100

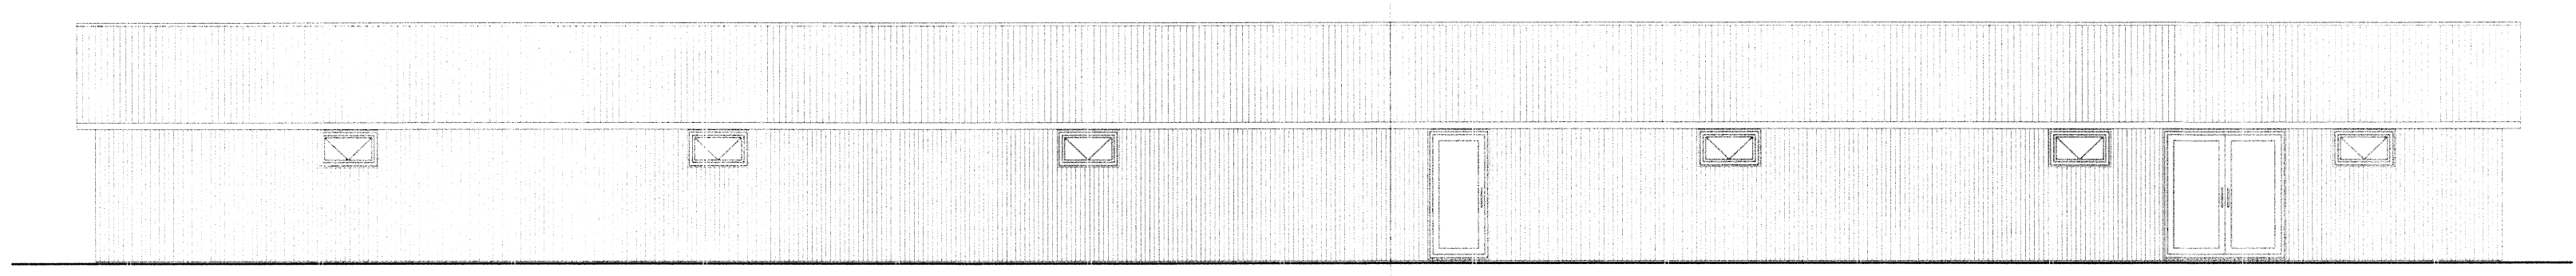

Norð-vesturhlíð
M 1:100

Skipulegt og byggingarfræðilítt Úppveita lú.
Sampykkt
03 FEB. 2016
Guðmundur Hjaltason
Byggingarfræðilítt

ADALHÖNNUNUR	ÚTG. DAGS	ÚTGAFUFERILL	HANNAÐ TEIKN YFIRF.
	B1	19.1.2016 Samlokunningar í þaki og brunsvarir	GH

EFLA
VERKFRÆÐISTOFA
Sími: 412 6000 www.efla.is

Garður, Hrunamannahreppi
Aðstöðuhús - búningaklefar
845 Flúðir

Aðaluppdráttur - viðbygging
Útítt
Grunnmynd og snið

TEIKNUNUMÉR	BLAÐSTÆRD	HANNAÐ	GH
6103-001	A1	TEIKNAD:	GH
01 001-02		YFIRFARID:	

DAGS	MÆLIKVARDI	ÚTGÁFA
Janúar 2016	1:100	B1

SAMPYKKT
Kerntala: Guðmundur Hjaltason kt. 070966-5579
7405

C:\G:\Samla laugn\efl\6103001_pjónestuhús - Viðbygging09 Teikningar\6103001-hús-05.dwg