



Skipulags- og byggingarfulltrúi Uppsveita bs.  
 Yfirfarið  
 10 FEB. 2016  
*David S. J.*  
 Byggingarfulltrúi

ADALHÖNNUNUR


ÚTG. DAGS ÚTGAUFERILL HANNAÐ TEIKN. YFIRF.

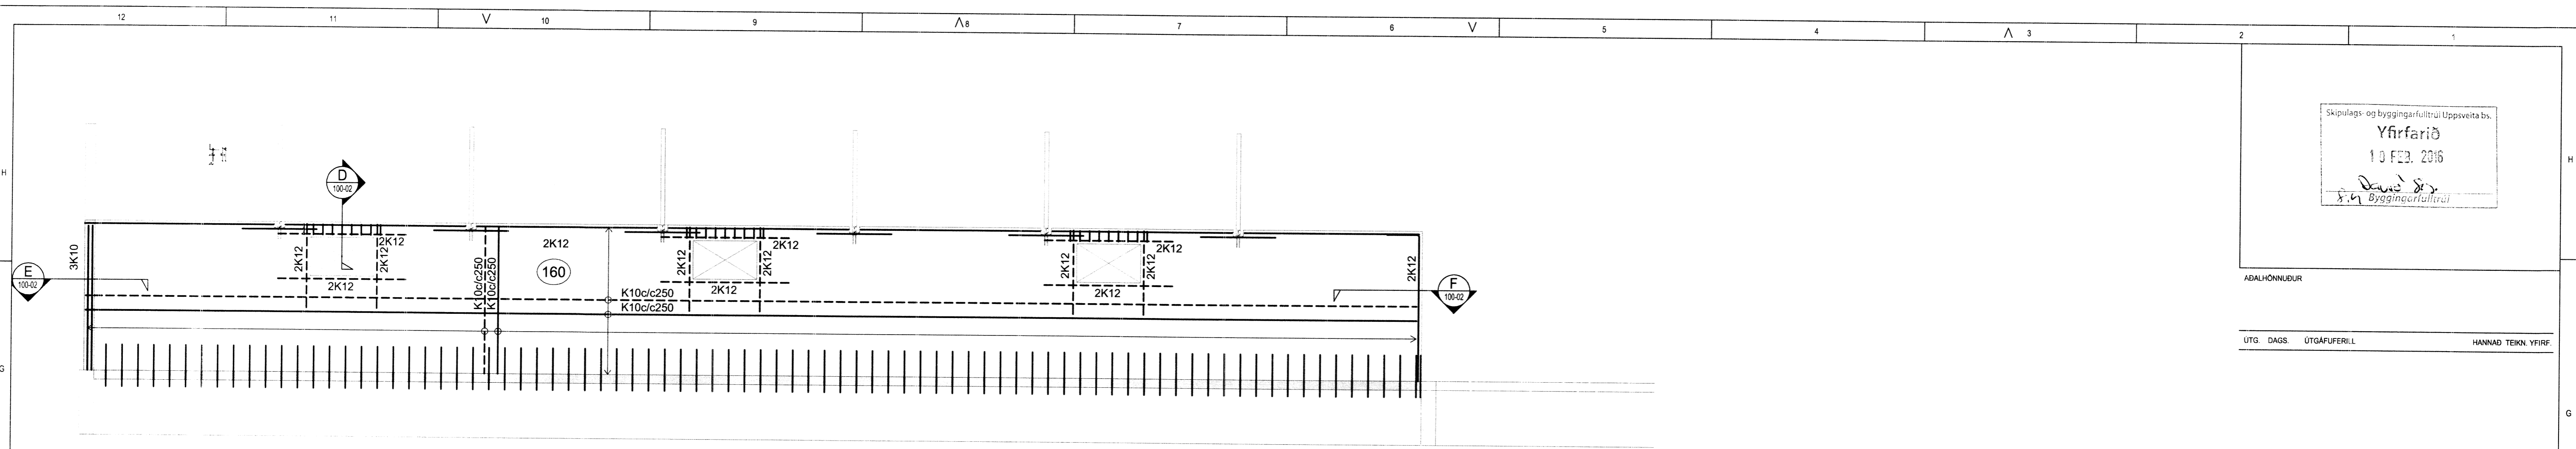






Ásýnd - Veggur 1  
 M 1:50

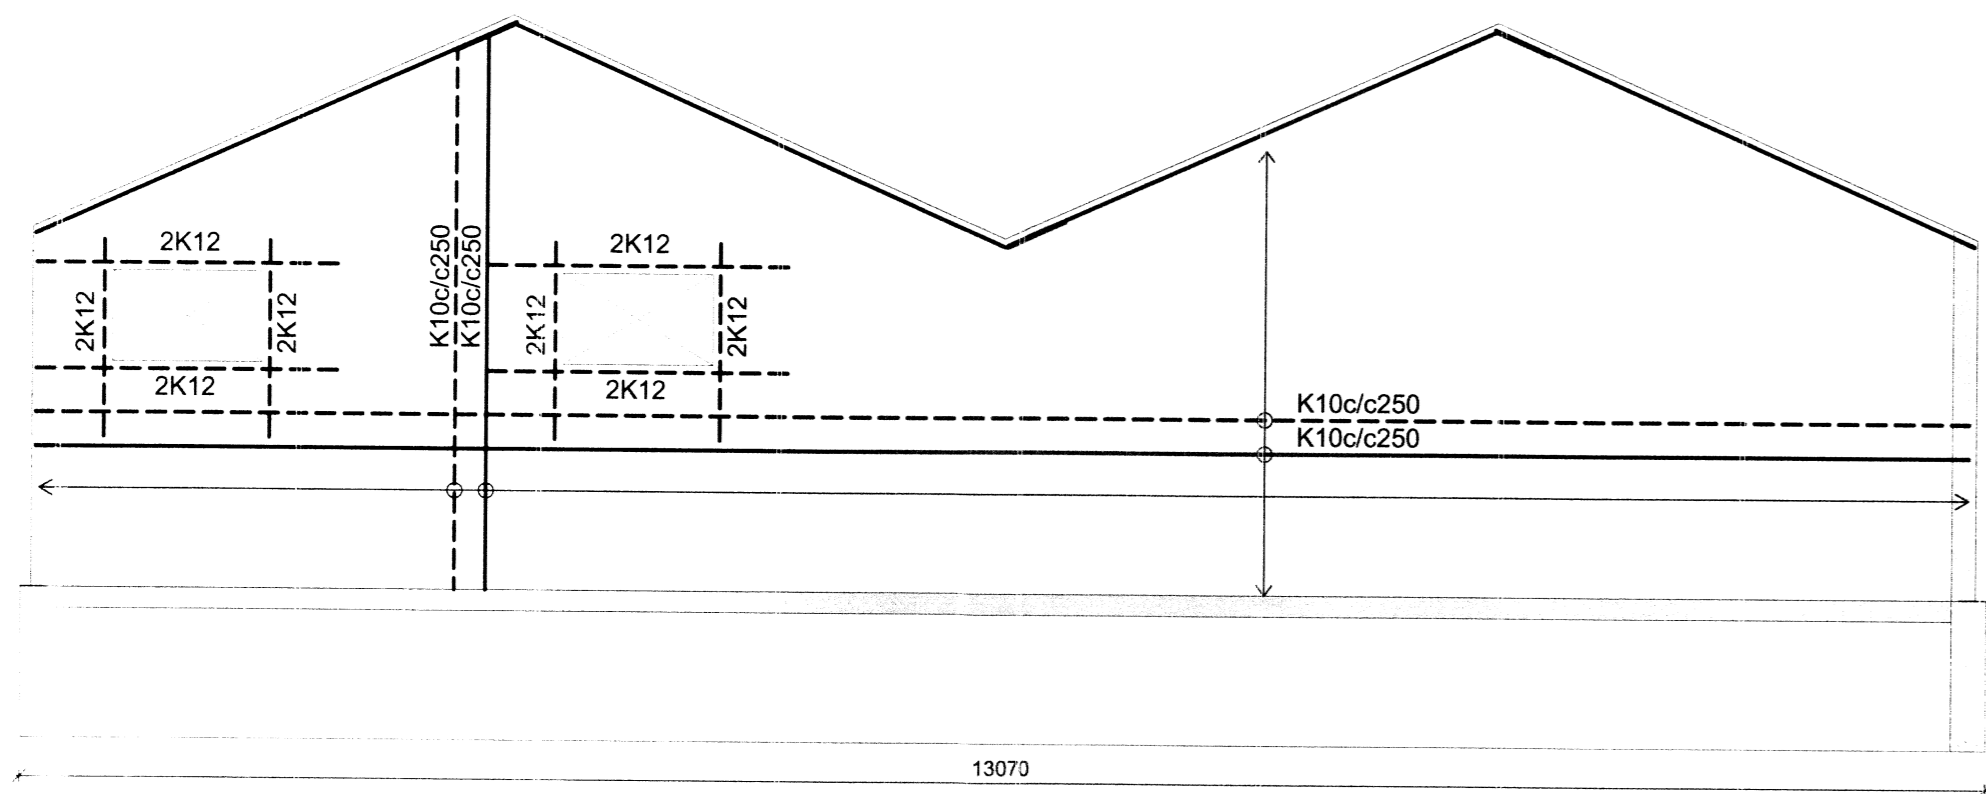


Ásýnd - Veggur 2  
 M 1:50

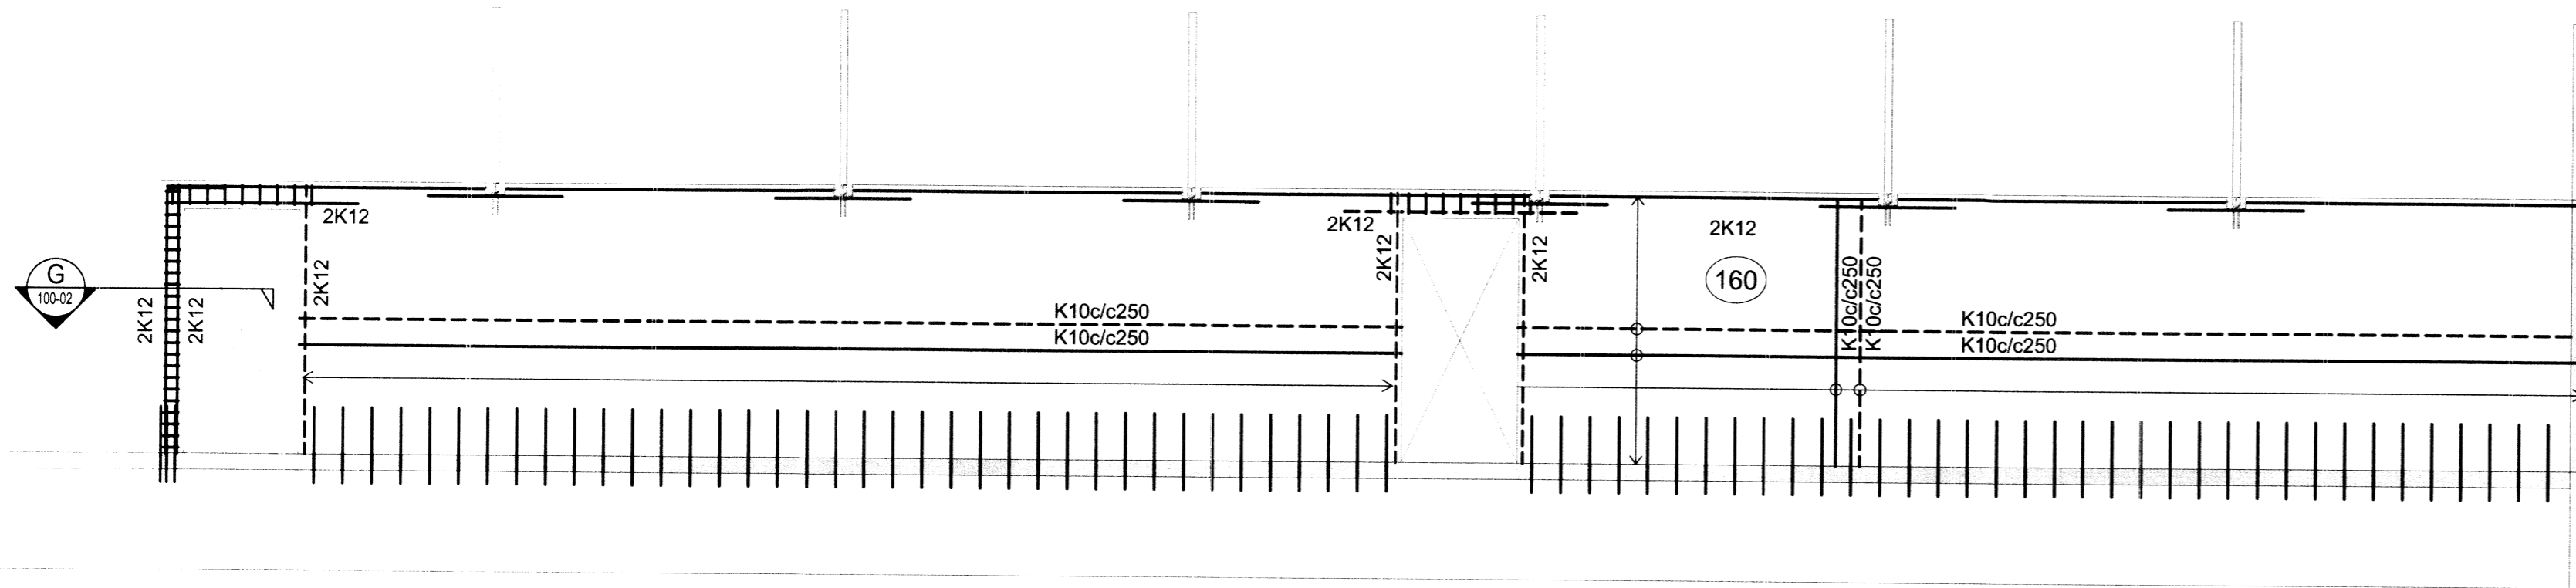

Ásýnd - Veggur 3  
 M 1:50

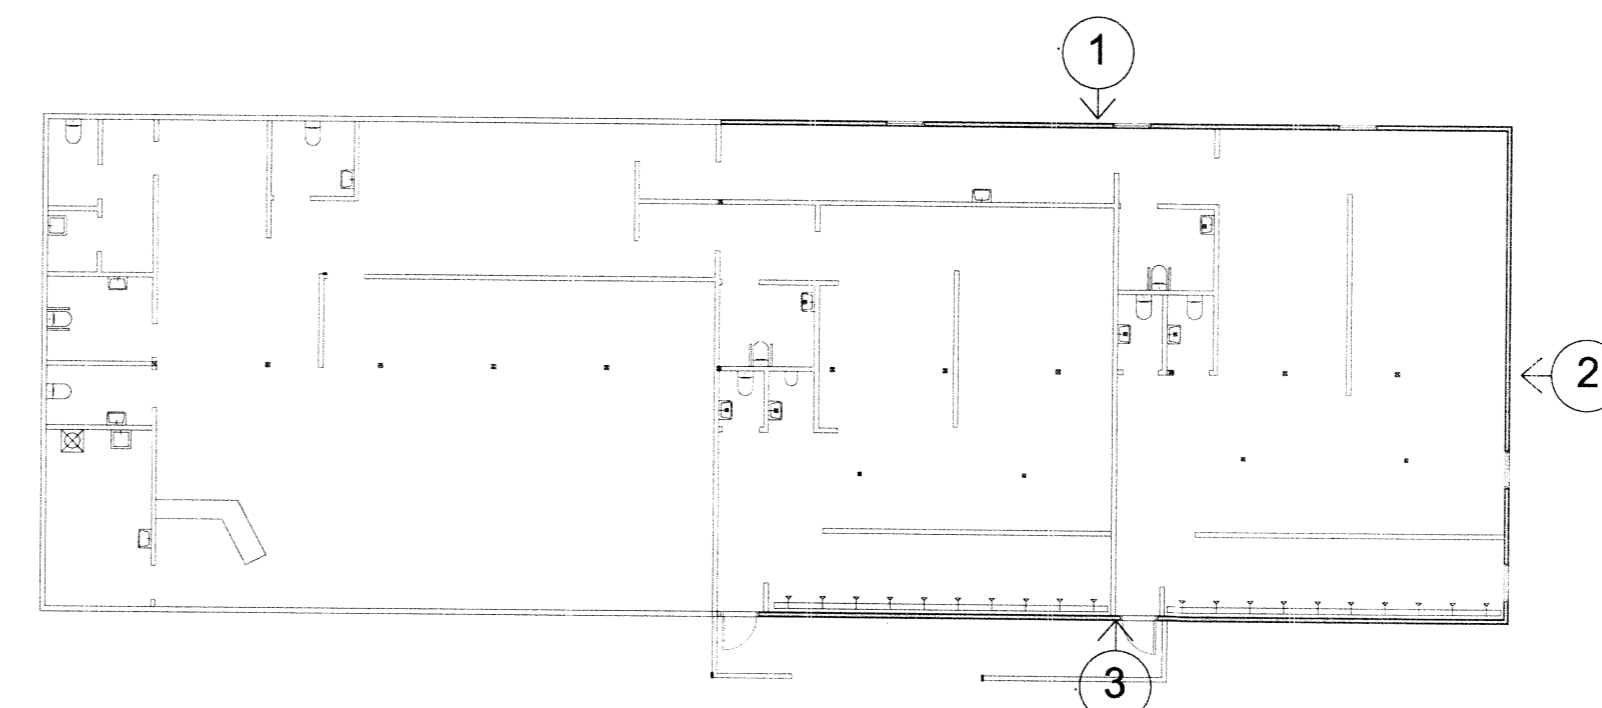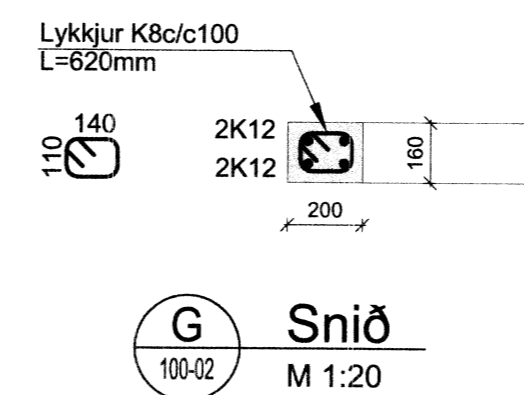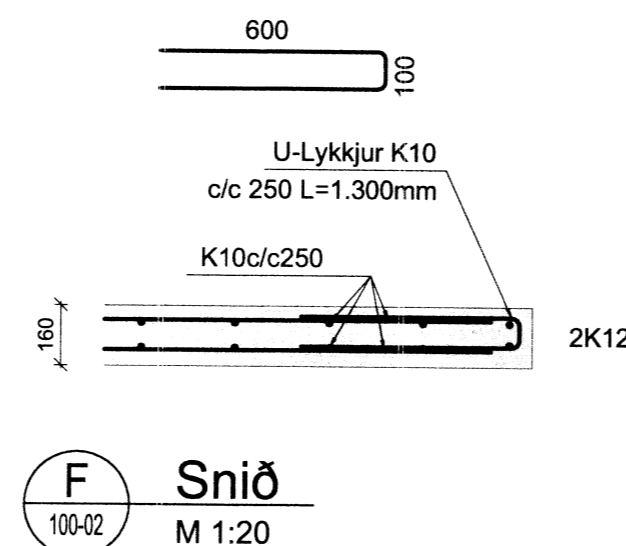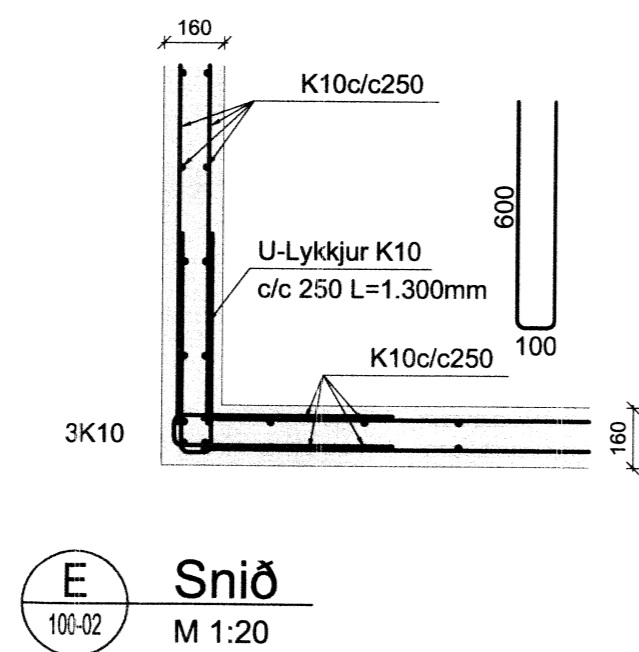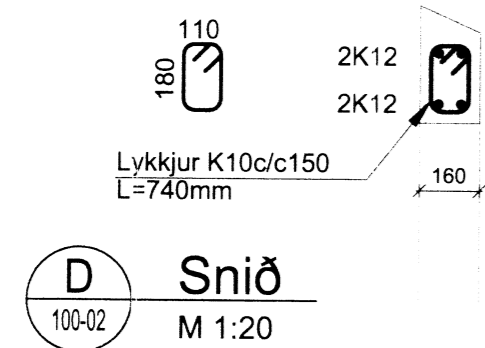

Steyptir veggir  
 M 1:200

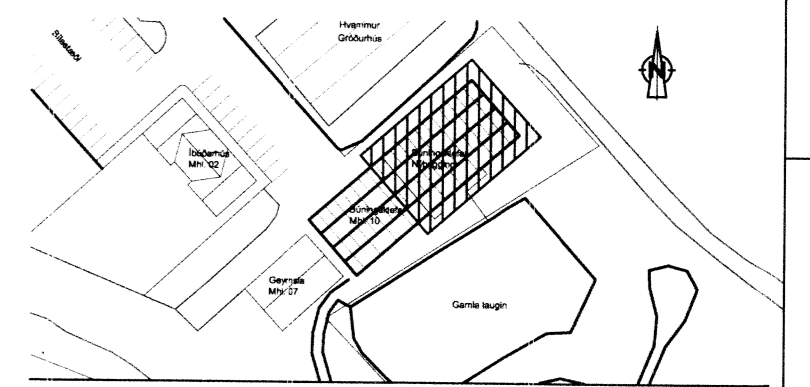

**EFLA**  
 VERKFRÆÐISTOFA  
 Sími: 412 6000 www.efla.is

Garður, Hrunamannahreppi  
 Aðstöðuhús - búningaklefar - viðbygging  
 845 Flúðir

Burðarvirki  
 Steyptir veggir  
 Ásýndir og snið

|             |           |           |    |
|-------------|-----------|-----------|----|
| TEIKNUNUMÉR | BLAÐSTÆRÐ | HANNAÐ    | GH |
| 6103-001    | A1        | TEIKNAD   | GH |
| 01 100-02   |           | YFIRFARID |    |

|           |            |        |
|-----------|------------|--------|
| DAGS      | MÆLIKVARIÐ | ÚTGAFA |
| 19.1.2016 | 1.50 1:20  | A      |

SAMBÝGGT  
 Kennitala: Guðmundur Hjaltason kt. 070966-5579

Ó-G/Gamla lagin nr. 5103/001 - Þjónustuhúsið - Viðbygging/05 - Teikningar/0105-100-01.dwg