
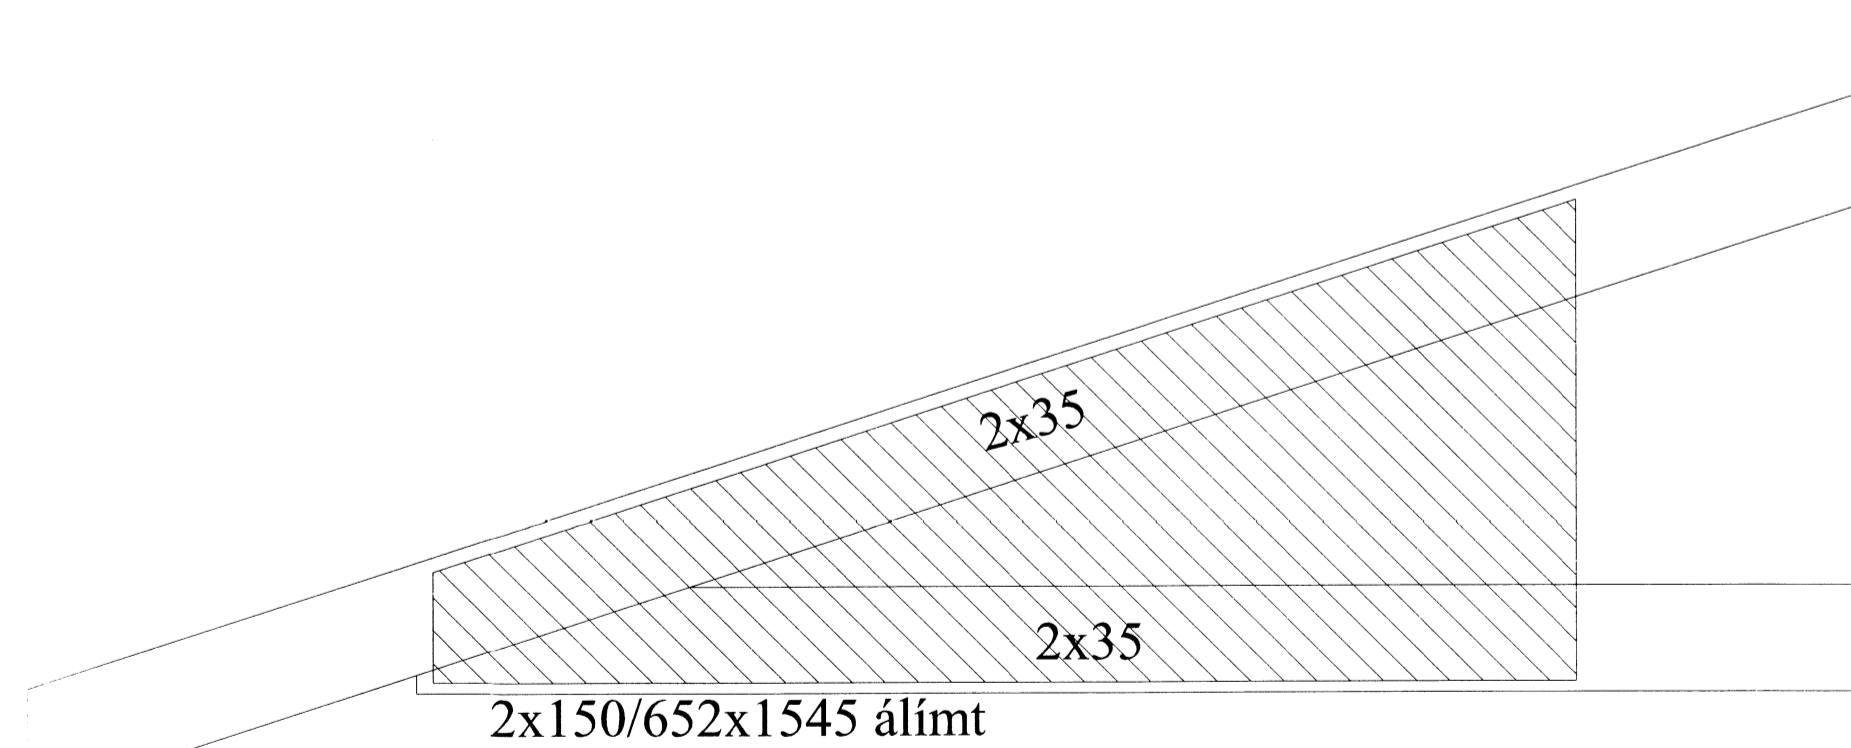


F6
Festingar á vindstífum. 1:10

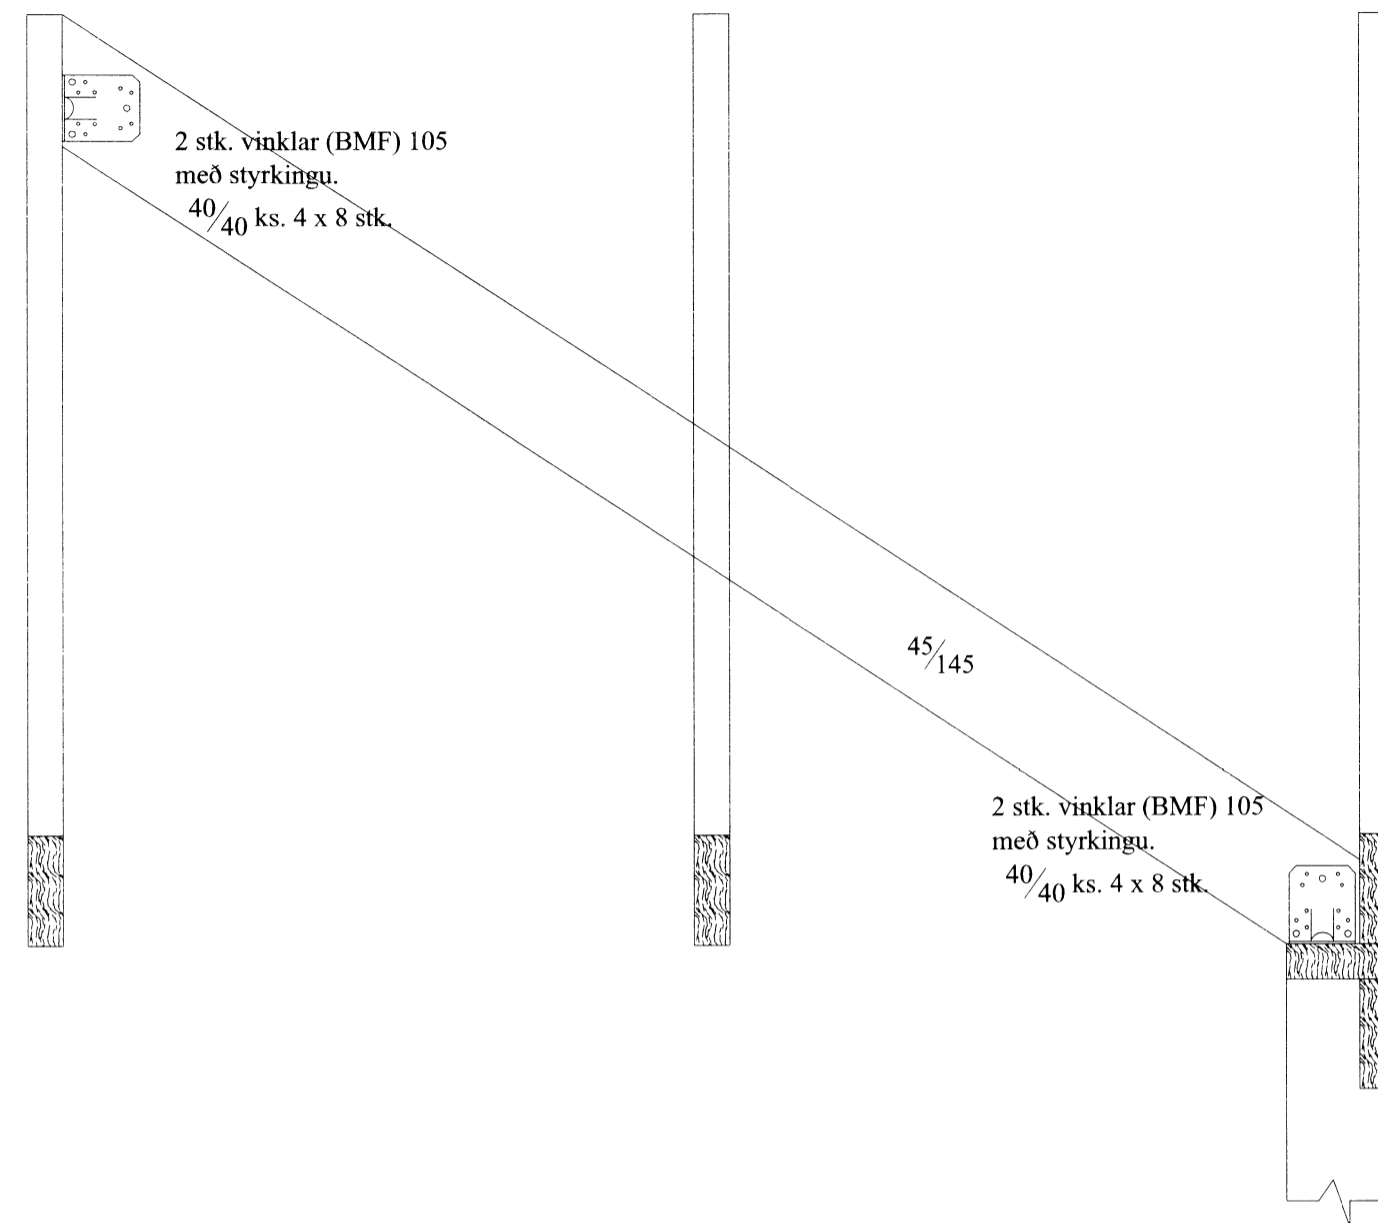

Ath: í sperrum yfir innskoti skal vera stærri laski skv. eftirfarandi teikningu:

Skipulags- og byggingarfulltrúi Uppsveita bs.
Yfirfarir
19 FEB. 2016
David Sj
f.h. Byggingarfulltrúi

Almennar skýringar - þakvirki

Allur viður er C18 eða betra. Við utanhús skal fúverja. Allur saumur og festingar utanhúss skal vera með heitzinkhúð eða ryðfrítt. Þak þéttklæðist með borðaklæðningu (25/150) er festist með heitgalv. saum 31/70 (3"), minnst 3 stk. í sperru/borð, 1 m inn á þakbrúnrir skulu koma 4 stk. í sperru/borð.

Loftun skal gerð með 2x4stk. Ø40 í hvert sperrubil.

Ath: passa skal sérstaklega uppá að loftun yfir alla bita sem og á milli allra rýma sé í lagi.

Festingar:

F1
Þakásanker (BMF) nr. 290, 2 stk. kamsaumur, ⁴⁰/₄₀ 4x7 stk.

F2
Þakásanker (BMF) nr. 290, 2 stk. kamsaumur, ⁴⁰/₄₀ 4x7 stk og vinkill (BMF) 90 með styrkingu 2 stk. festing með full negling ⁴⁰/₄₀ kamsaum.

F3
Bitaskór (BMF) 80x150, festir með 4 x borðaboltum 10x200mm í gót á bitaskó og síðan í gegnum allar sperrur og 2x6 stk. í sperru.

F6
Sjá sérteikningar.

F7
Þakásanker (BMF) nr. 290, 1 stk. kamsaumur, ⁴⁰/₄₀ 4x5 stk.

Öll mál eru í millimetrum, nema annað sé tekið fram.

1 Sperrum og löskum breytt 11.01.16 BV

VERKHEITI: Lækur 801 Selfoss	TEIKNINÚMÉR: 273
VERKHLUTI: Burðarvirki Sérmyndir	ÚTGÁFA: A2
Hönnuður: Björgvin Viglundsson kt. 040546-2009	Samþykkt: BV
Yfirfarir af hönnunarskjóra: Bent Larsen kt. 141177-3469	Samþykkt: Bent Larsen
Bent Larsen Fróðason Byggingafræðingur B.Sc. Sími 844-7699 bsverk@gmail.com	7409.
BLADSTÆRD: A-2	DAGS: 25.09.15
VERKNR: 15-03	MKV: 1:10