


KSP3-7810-18

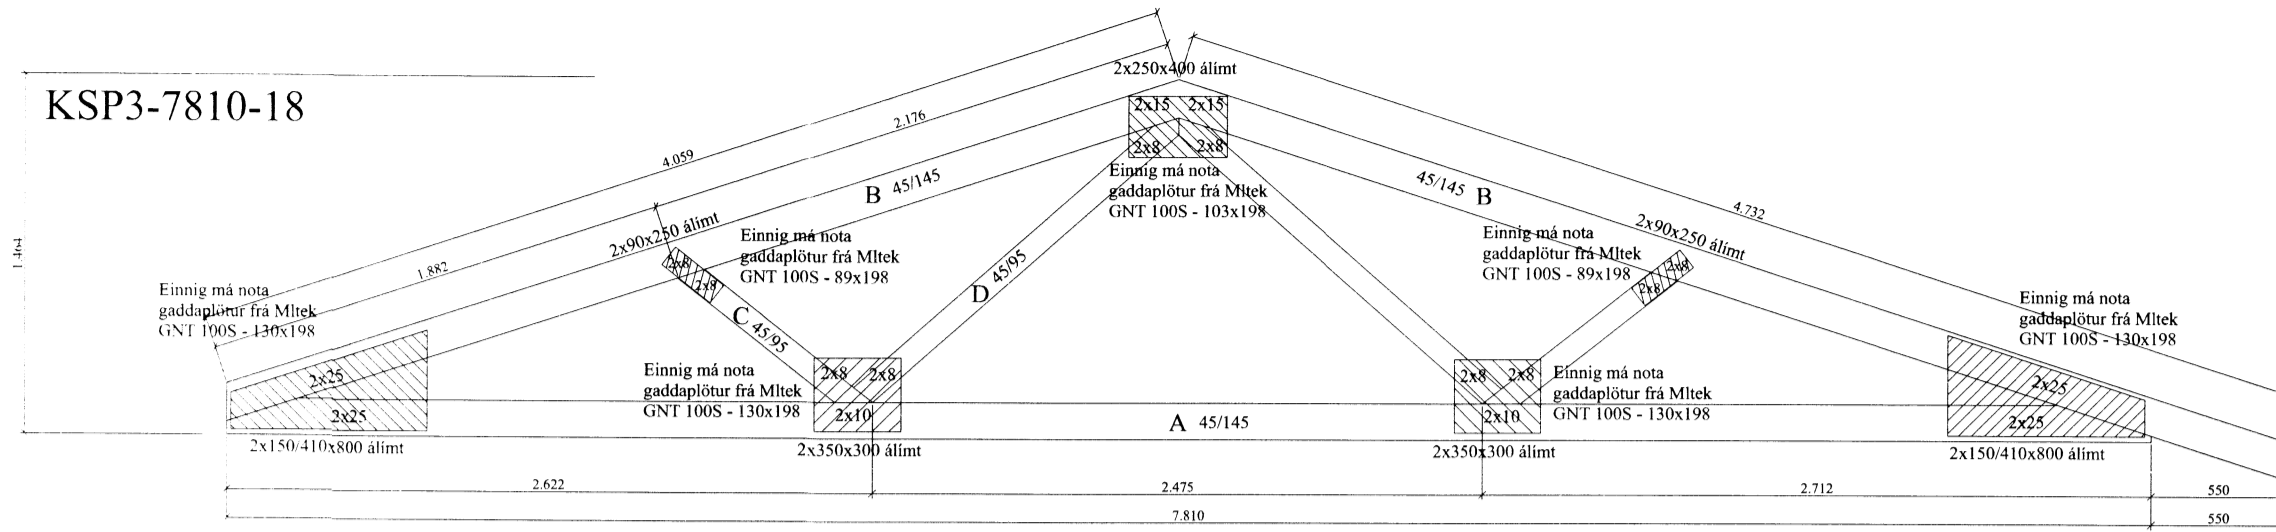

Einnig má nota gaddaplötur frá Mitek GNT 100S - 103x198 Frágangur á aukasamskeytum ef einhver eru.

2x18	2x18
2 x 140 x 700 álitmt	

Efni í sperru:

Kjálkar og togband $\frac{45}{145}$

Stafir $\frac{45}{145}$

Sperrur, skýringatexti:

Laskar: Galvaniseraðar gaddaplötur frá Mitek. Stærð gefin í HxB í mm. Þykkt GNT 100S 1mm Þykkt GNT 150S 1,5mm


Efnisgæði: Timbur: K18 Laskar: 15 mm grenkrossviður Stærð: Breidd x lengd í mm. Álitndur beggja megin. Saumur 28/65 nema annað komi fram.

Álag:


Eiginálag: 0,7 kN/m²
Snjóálag: 2,1 kN/m²
Vindálag: 1,4 kN/m²

Millibil á milli sperra er 900 mm Öll má eru í millimetrum, nema annað komi fram. Staðlar: ÍST/EC.


Sperra 1

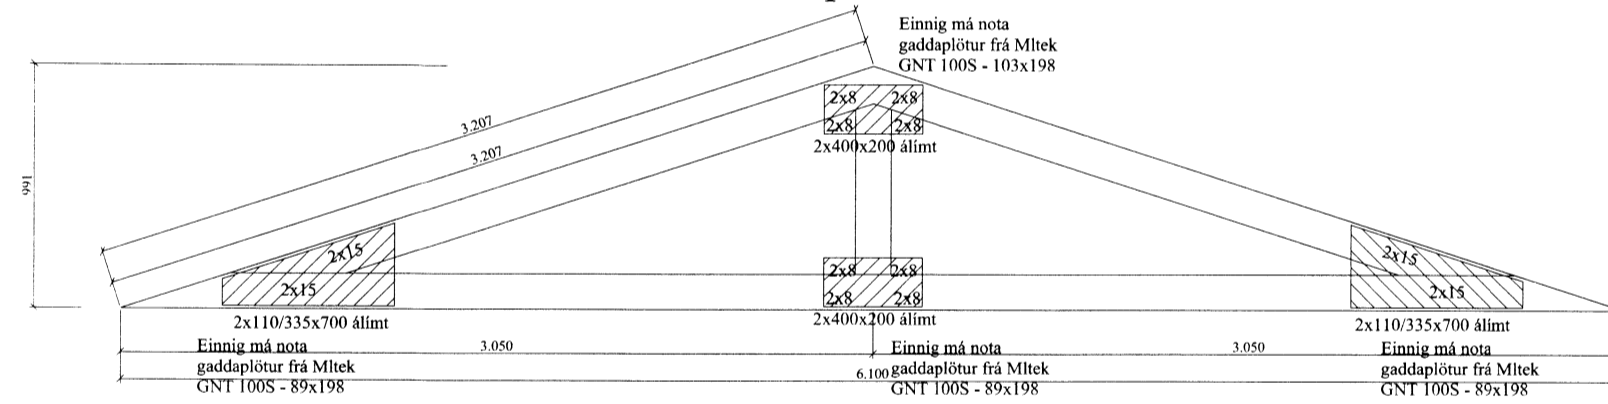

Sperra 2

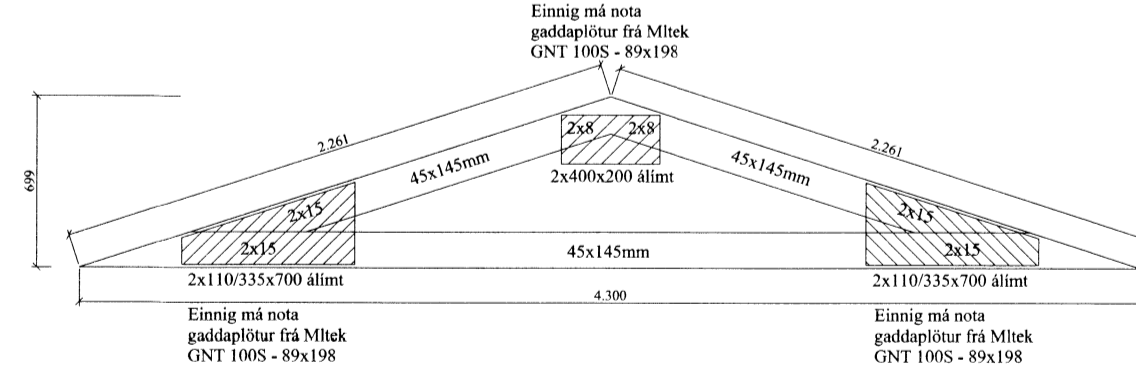

Sperra 3

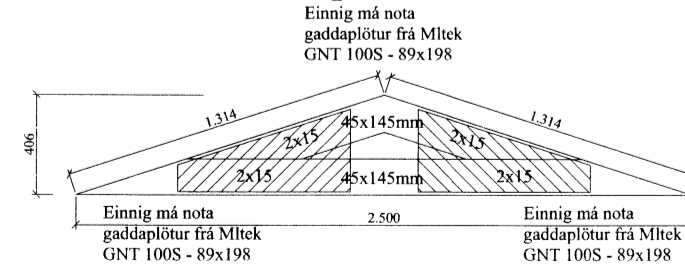

Skipulags- og byggingarfulltrúi Uppsveita b.v.
Yfirferð
10 FEB. 2018
Bent Larsen

Almennar skýringar - þakvirki

Allur viður er C18 eða betra. Við utanhúss skal fúverja. Allur saumur og festingar utanhúss skal vera með heitzinkhúð eða ryðfrítt. Þak þéttklæðist með borðaklæðningu (25/150) er festist með heitgalv. saum 31/70 (3"), minnst 3 stk. í sperru/borð, 1 m inn á þakbrúnir skulu koma 4 stk. í sperru/borð.

Loftun skal gerð með 2x4stk. Ø40 í hvert sperrubil.

Ath: passa skal sérstaklega uppá að loftun yfir alla bita sem og á milli allra rýma sé í lagi.

Festingar:

F1 Þakásanker (BMF) nr. 290, 2 stk. kamsaumur, $\frac{40}{40}$ 4x7 stk.

F2 Þakásanker (BMF) nr. 290, 2 stk. kamsaumur, $\frac{40}{40}$ 4x7 stk og vinkill (BMF) 90 með styrkingu 2 stk. festing með full negling $\frac{40}{40}$ kamsaum.

F3 Bitaskór (BMF) 80x150, festir með 4 x borðaboltum 10x200mm í göt á bitaskó og síðan í gegnum allar sperrur og 2x6 stk. í sperru.

F6 Sjá sérteikningar.

F7 Þakásanker (BMF) nr. 290, 1 stk. kamsaumur, $\frac{40}{40}$ 4x5 stk.

Öll mál eru í millimetrum, nema annað sé tekið fram.

1 Sperrum og löskum breytt 11.01.16 BV gn

VERKHEITI: Lækur 801 Selfoss	TEIKNUNUMÉR: 272
VERKHLUTI: Burðarvirki Sperrur	ÚTGÁFA: A2
Hönnuður: Björgvin Viglundsson kt. 040546-2009 Samþykkt: gn	BLADSTÆRÐ: A-2
Yfirferð af hönnunarstjóra: Bent Larsen kt. 141177-3469 Samþykkt: Bent Larsen	DAGS: 25.09.15
Bent Larsen Fróðason Byggingafræðingur B.Sc Sími 844-7699 bsverk@gmail.com	VERKNR: 15-03
	MKV: 1:30