

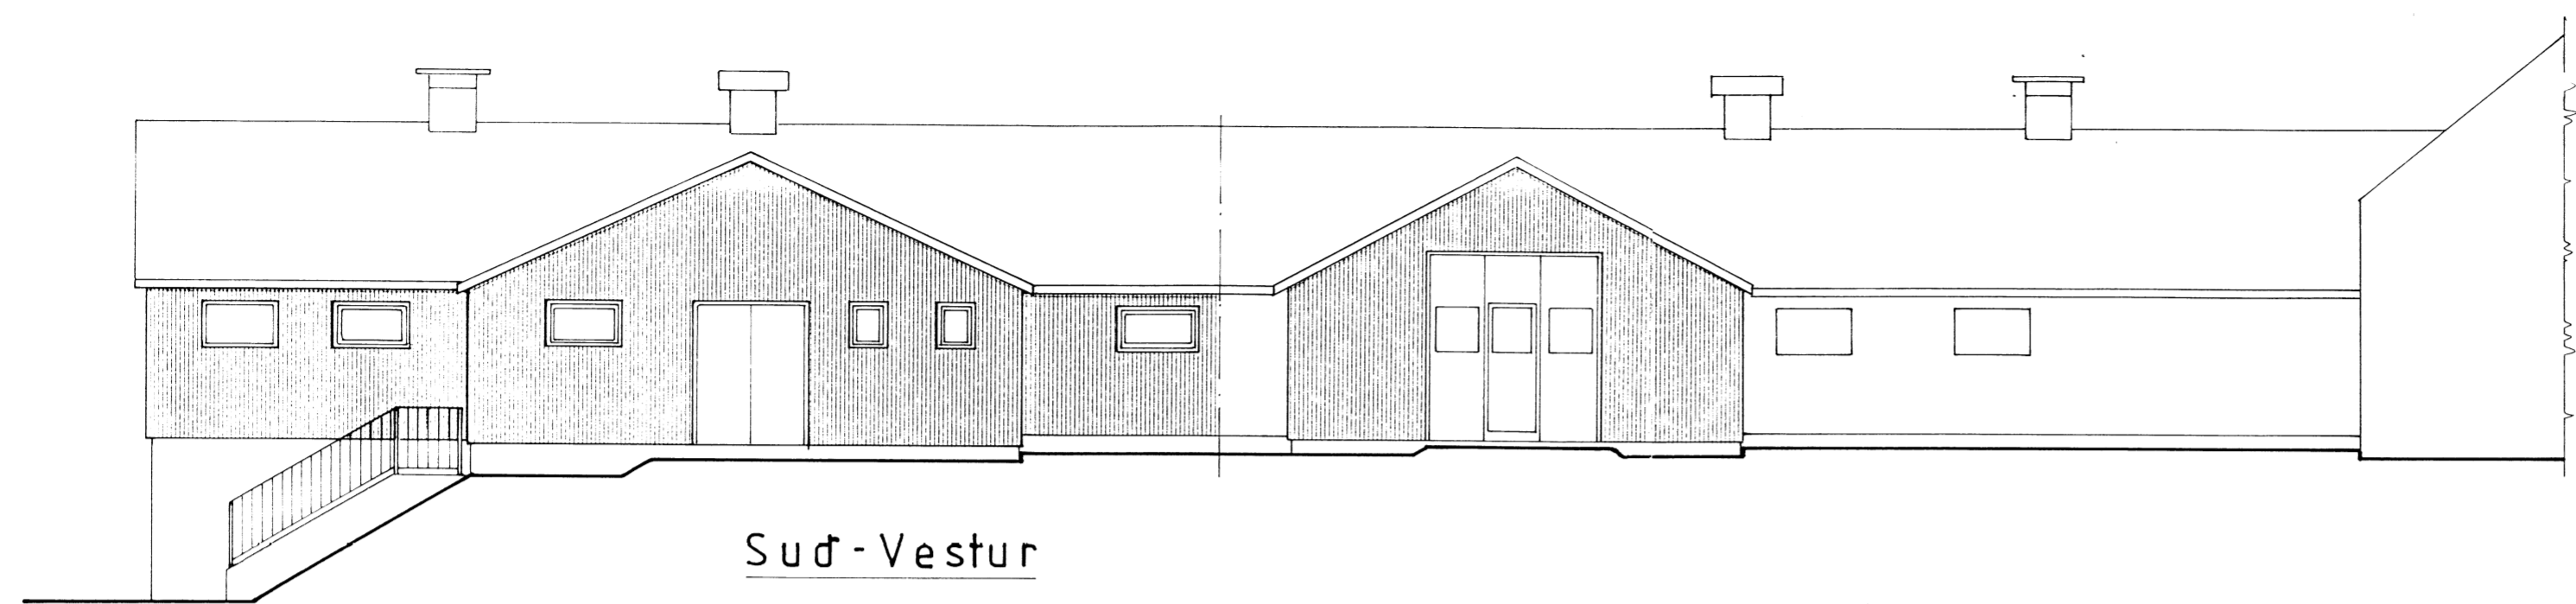




Sump. 22/96
 Hannes Loman

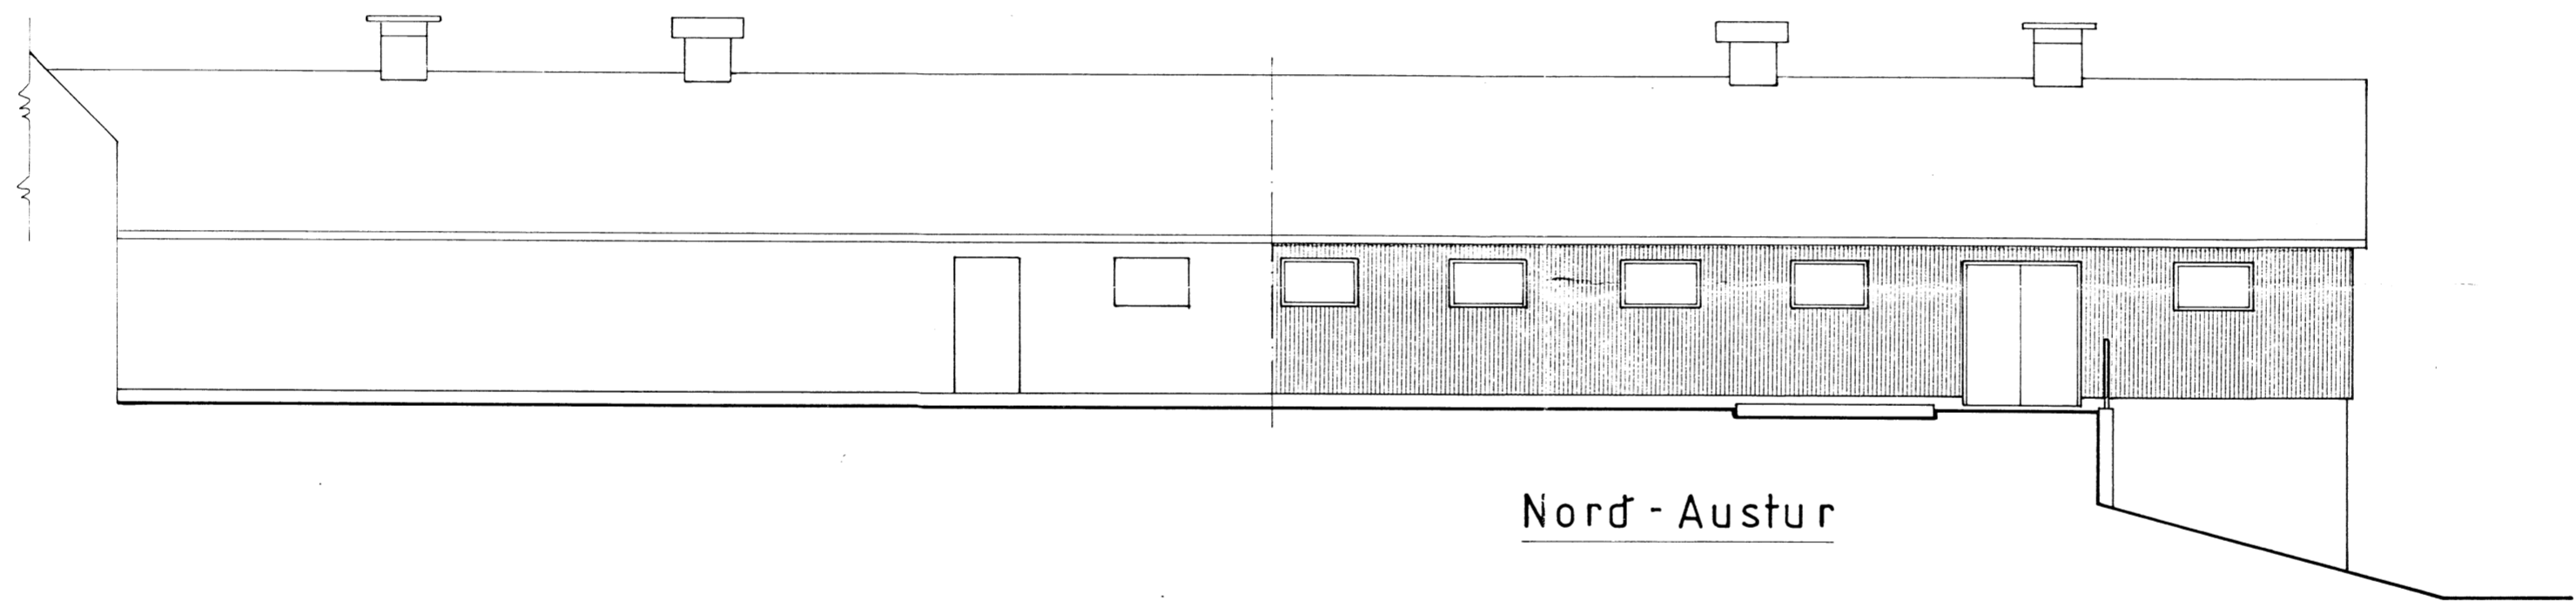

Suð - Vestur

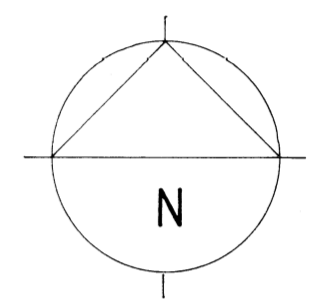

Norð - Austur

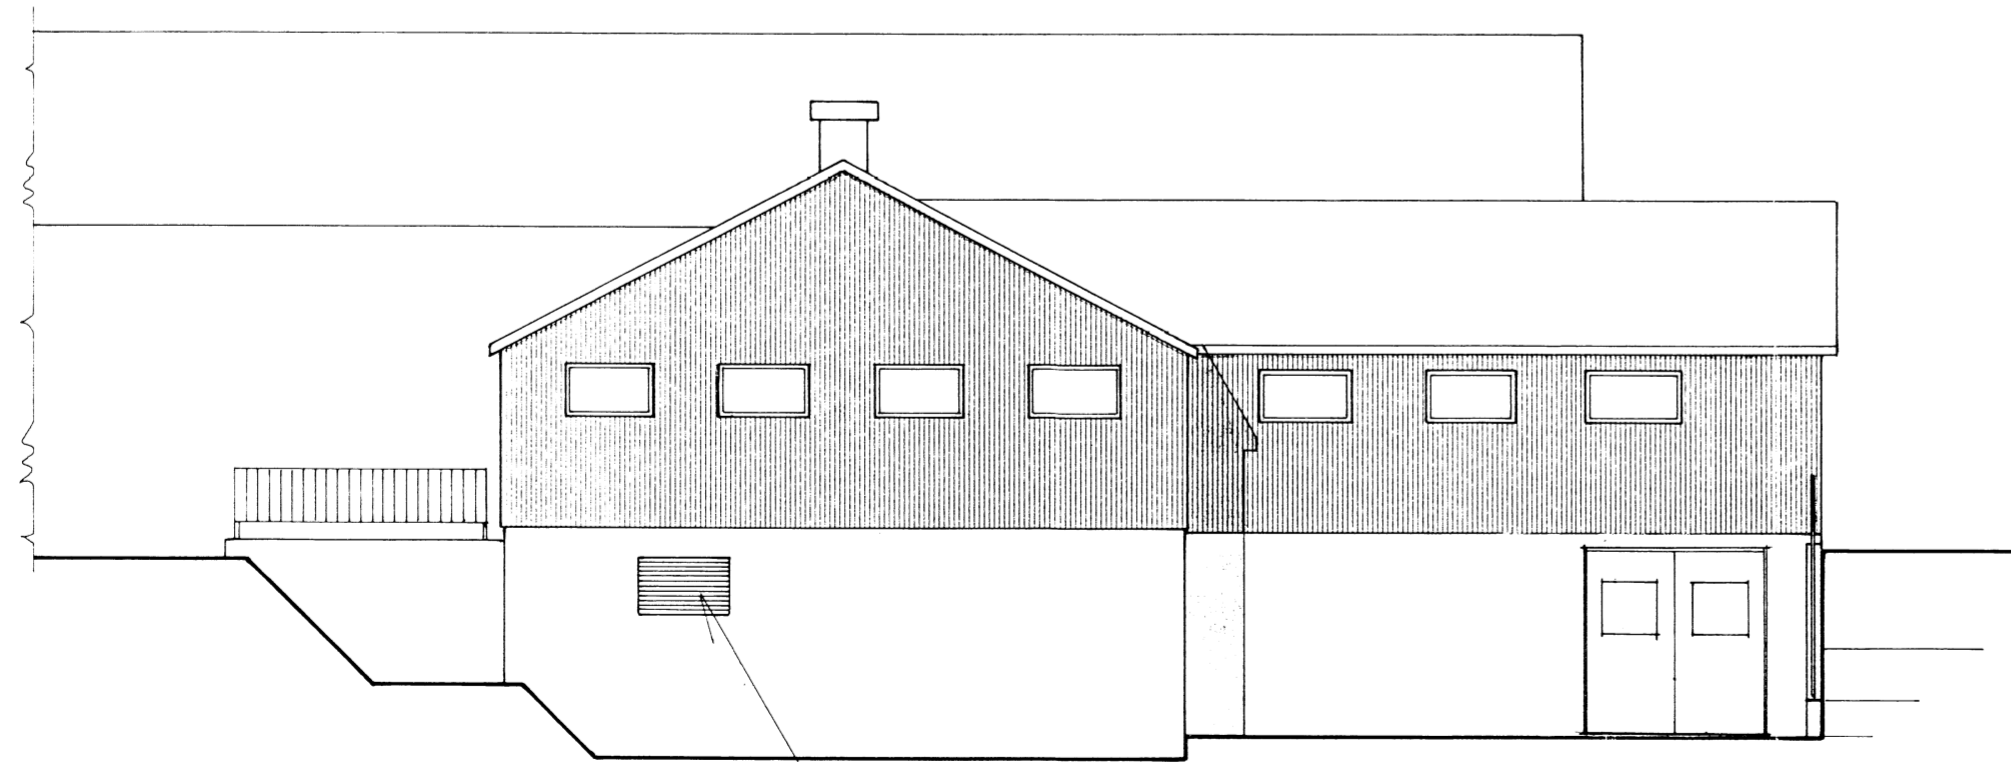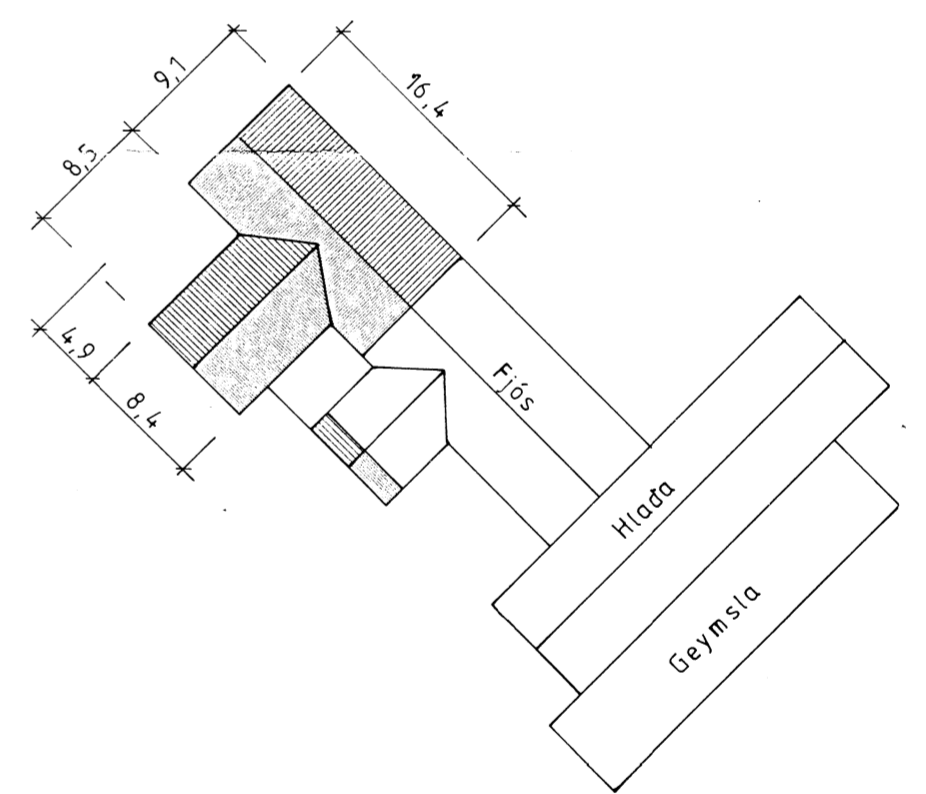

Norð - Vestur

Gat fyrir skáðælu 120x70

Afstöðumynd
 M = 1:500

7423

BYGGINGAÞJÓNUSTA BÆNDASAMTAKA ÍSLANDS
 BÆNDAHÖLLINNI, 127 REYKJAVÍK, S. 563 0300
 Jadar, Hrunamannahreppi, Árnessýslu.
 Viðbygging við fjós.
 Útlit og afstada.

TEIKNING NR. 0436 - 10
 BLAÐ NR. 1 af
 MÆLIKVARÐI 1:100 1:500
 DAGSETNING 15/02/1996
 HANNAÐ M.S. TEIKNAD

Magnúð Sigsteinn