

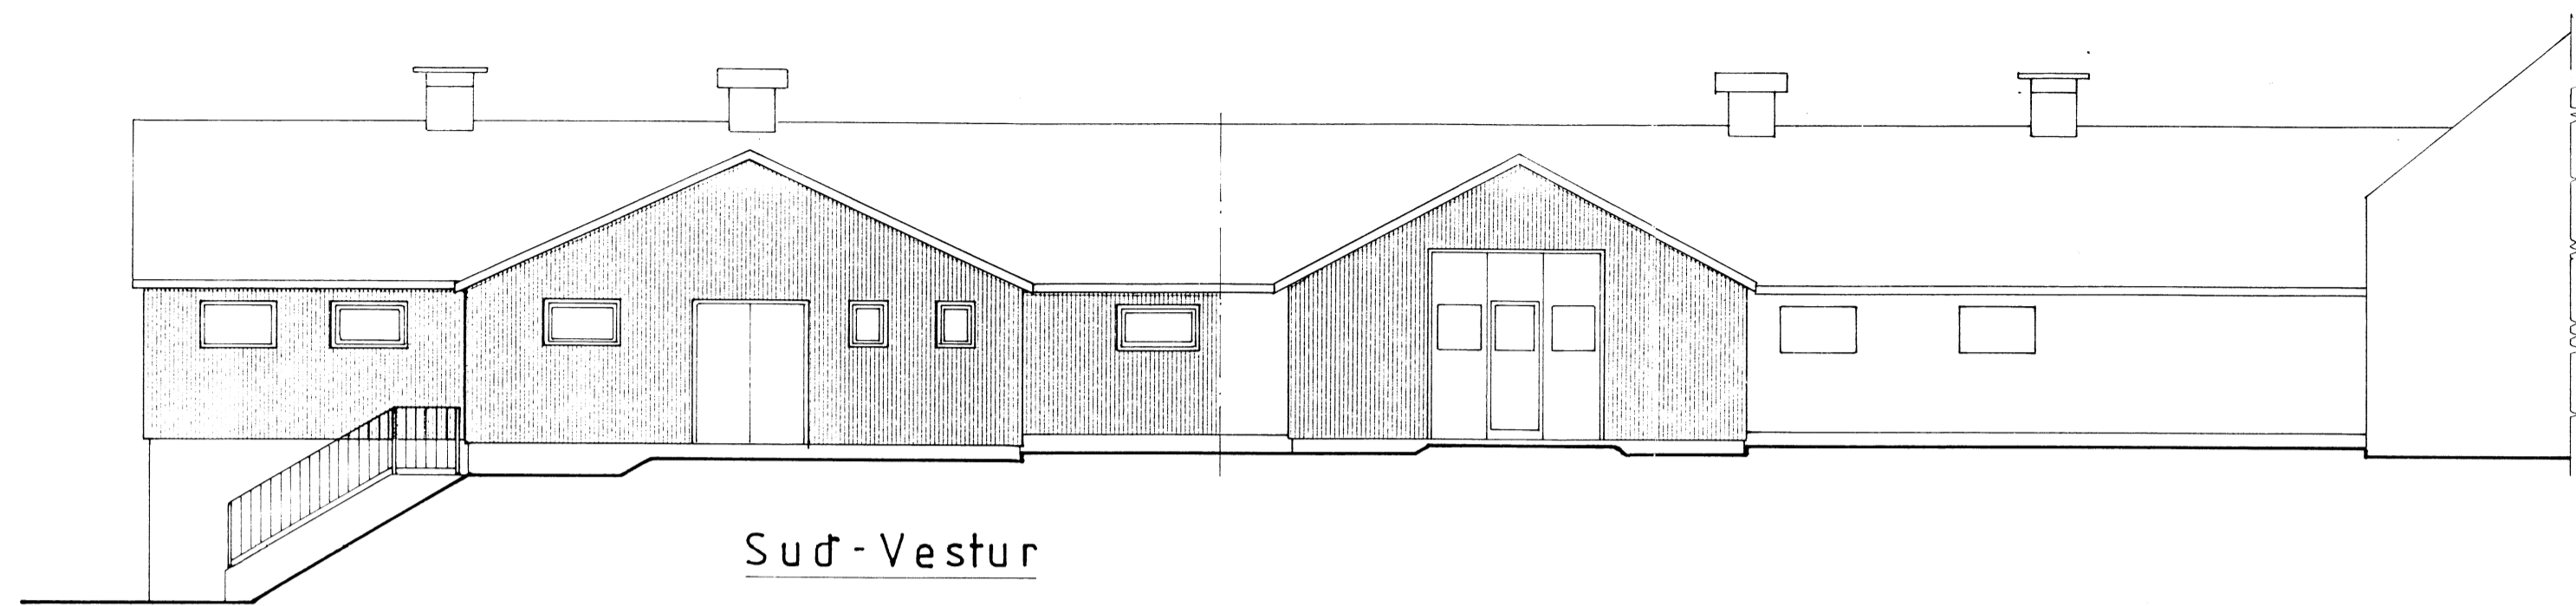



Samp. 27. 2. 96
 Hannes Sigsteinn

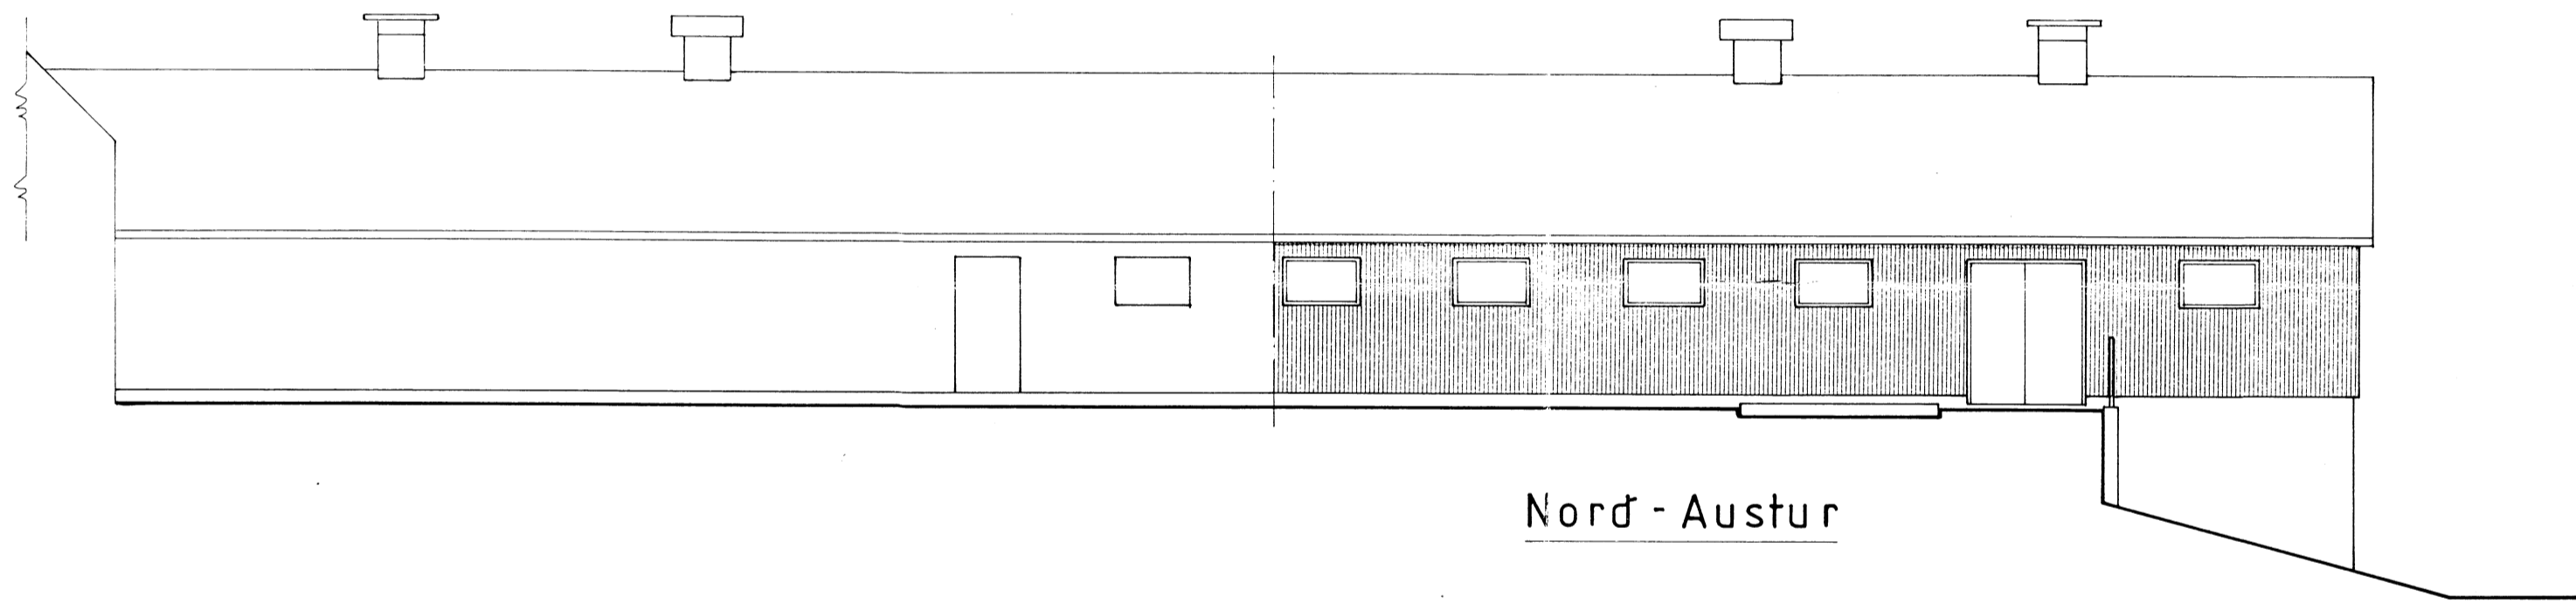


Suð - Vestur

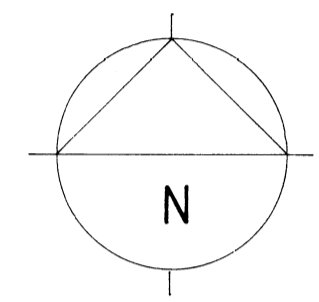

Nord - Austur

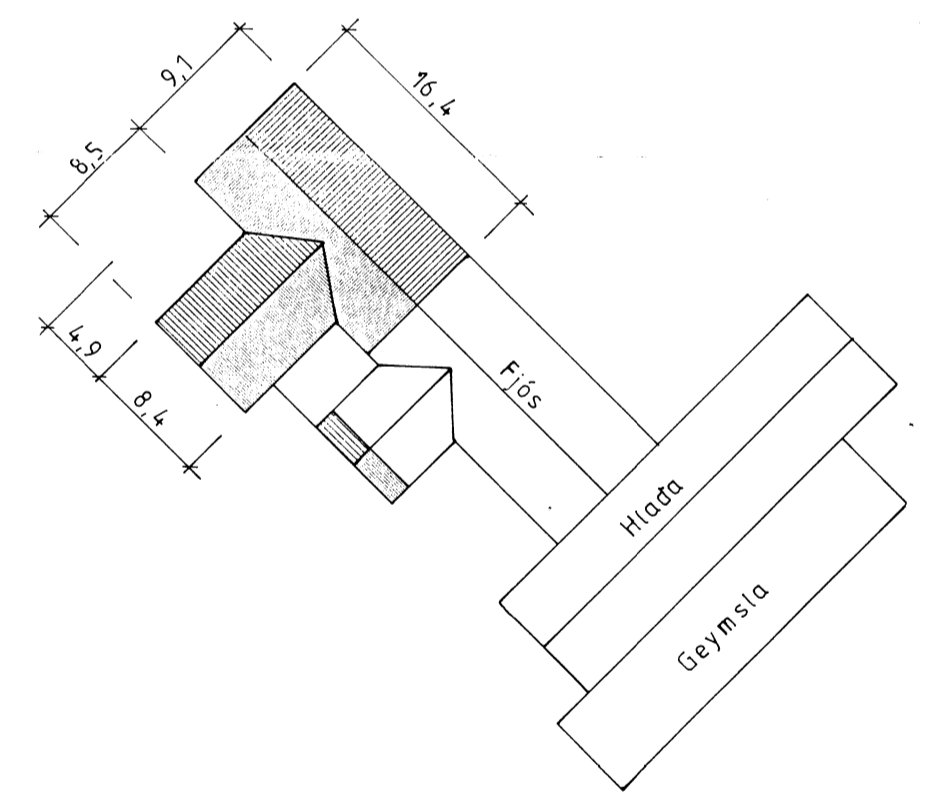

Afstöðumynd
 M = 1:500

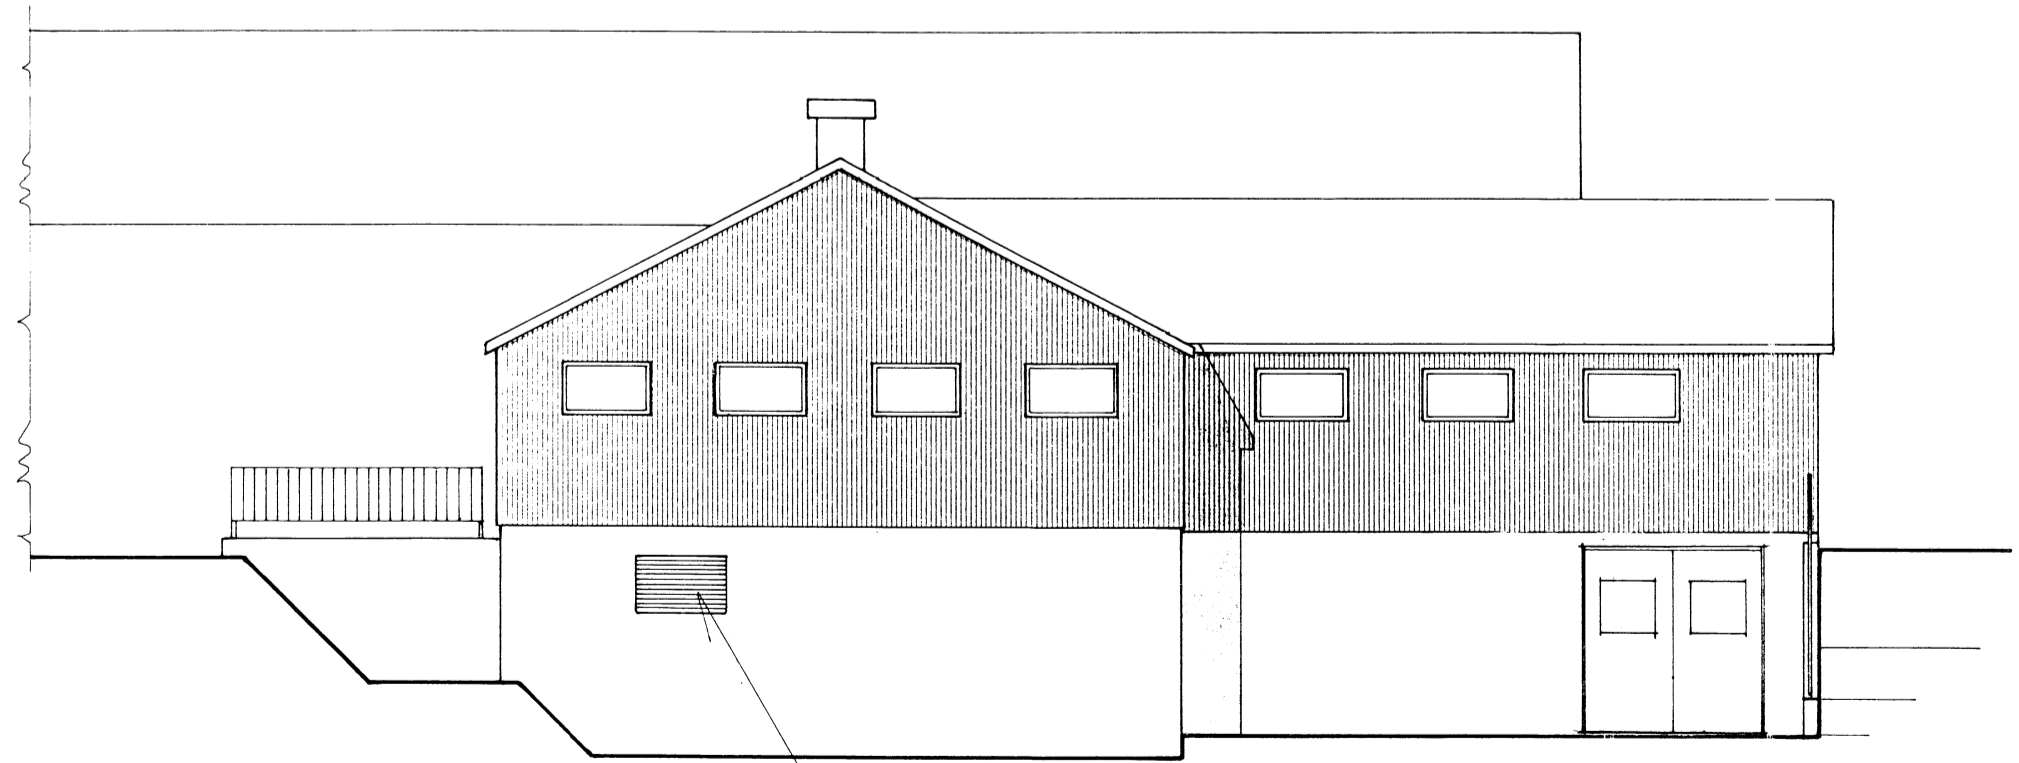

Nord - Vestur

Gat fyrir skáðælu 120x70

BYGGINGAÞJÓNUSTA BÆNDASAMTAKA ÍSLANDS
 BÆNDAHÖLLINNI, 127 REYKJAVÍK, S: 563 0300
 Jadar, Hrunamannahreppi, Árnessýslu.
 Viðbygging við fjós.
 Útlit og afstada.

TEIKNING NR. 0436-10
 BLAÐ NR. 1 af
 MÆLIKVARDI 1:100 1:500
 DAGSETNING 15/02/1996
 HANNAÐ M.S. TEIKNAD

Magnús Sigsteinn

7424