
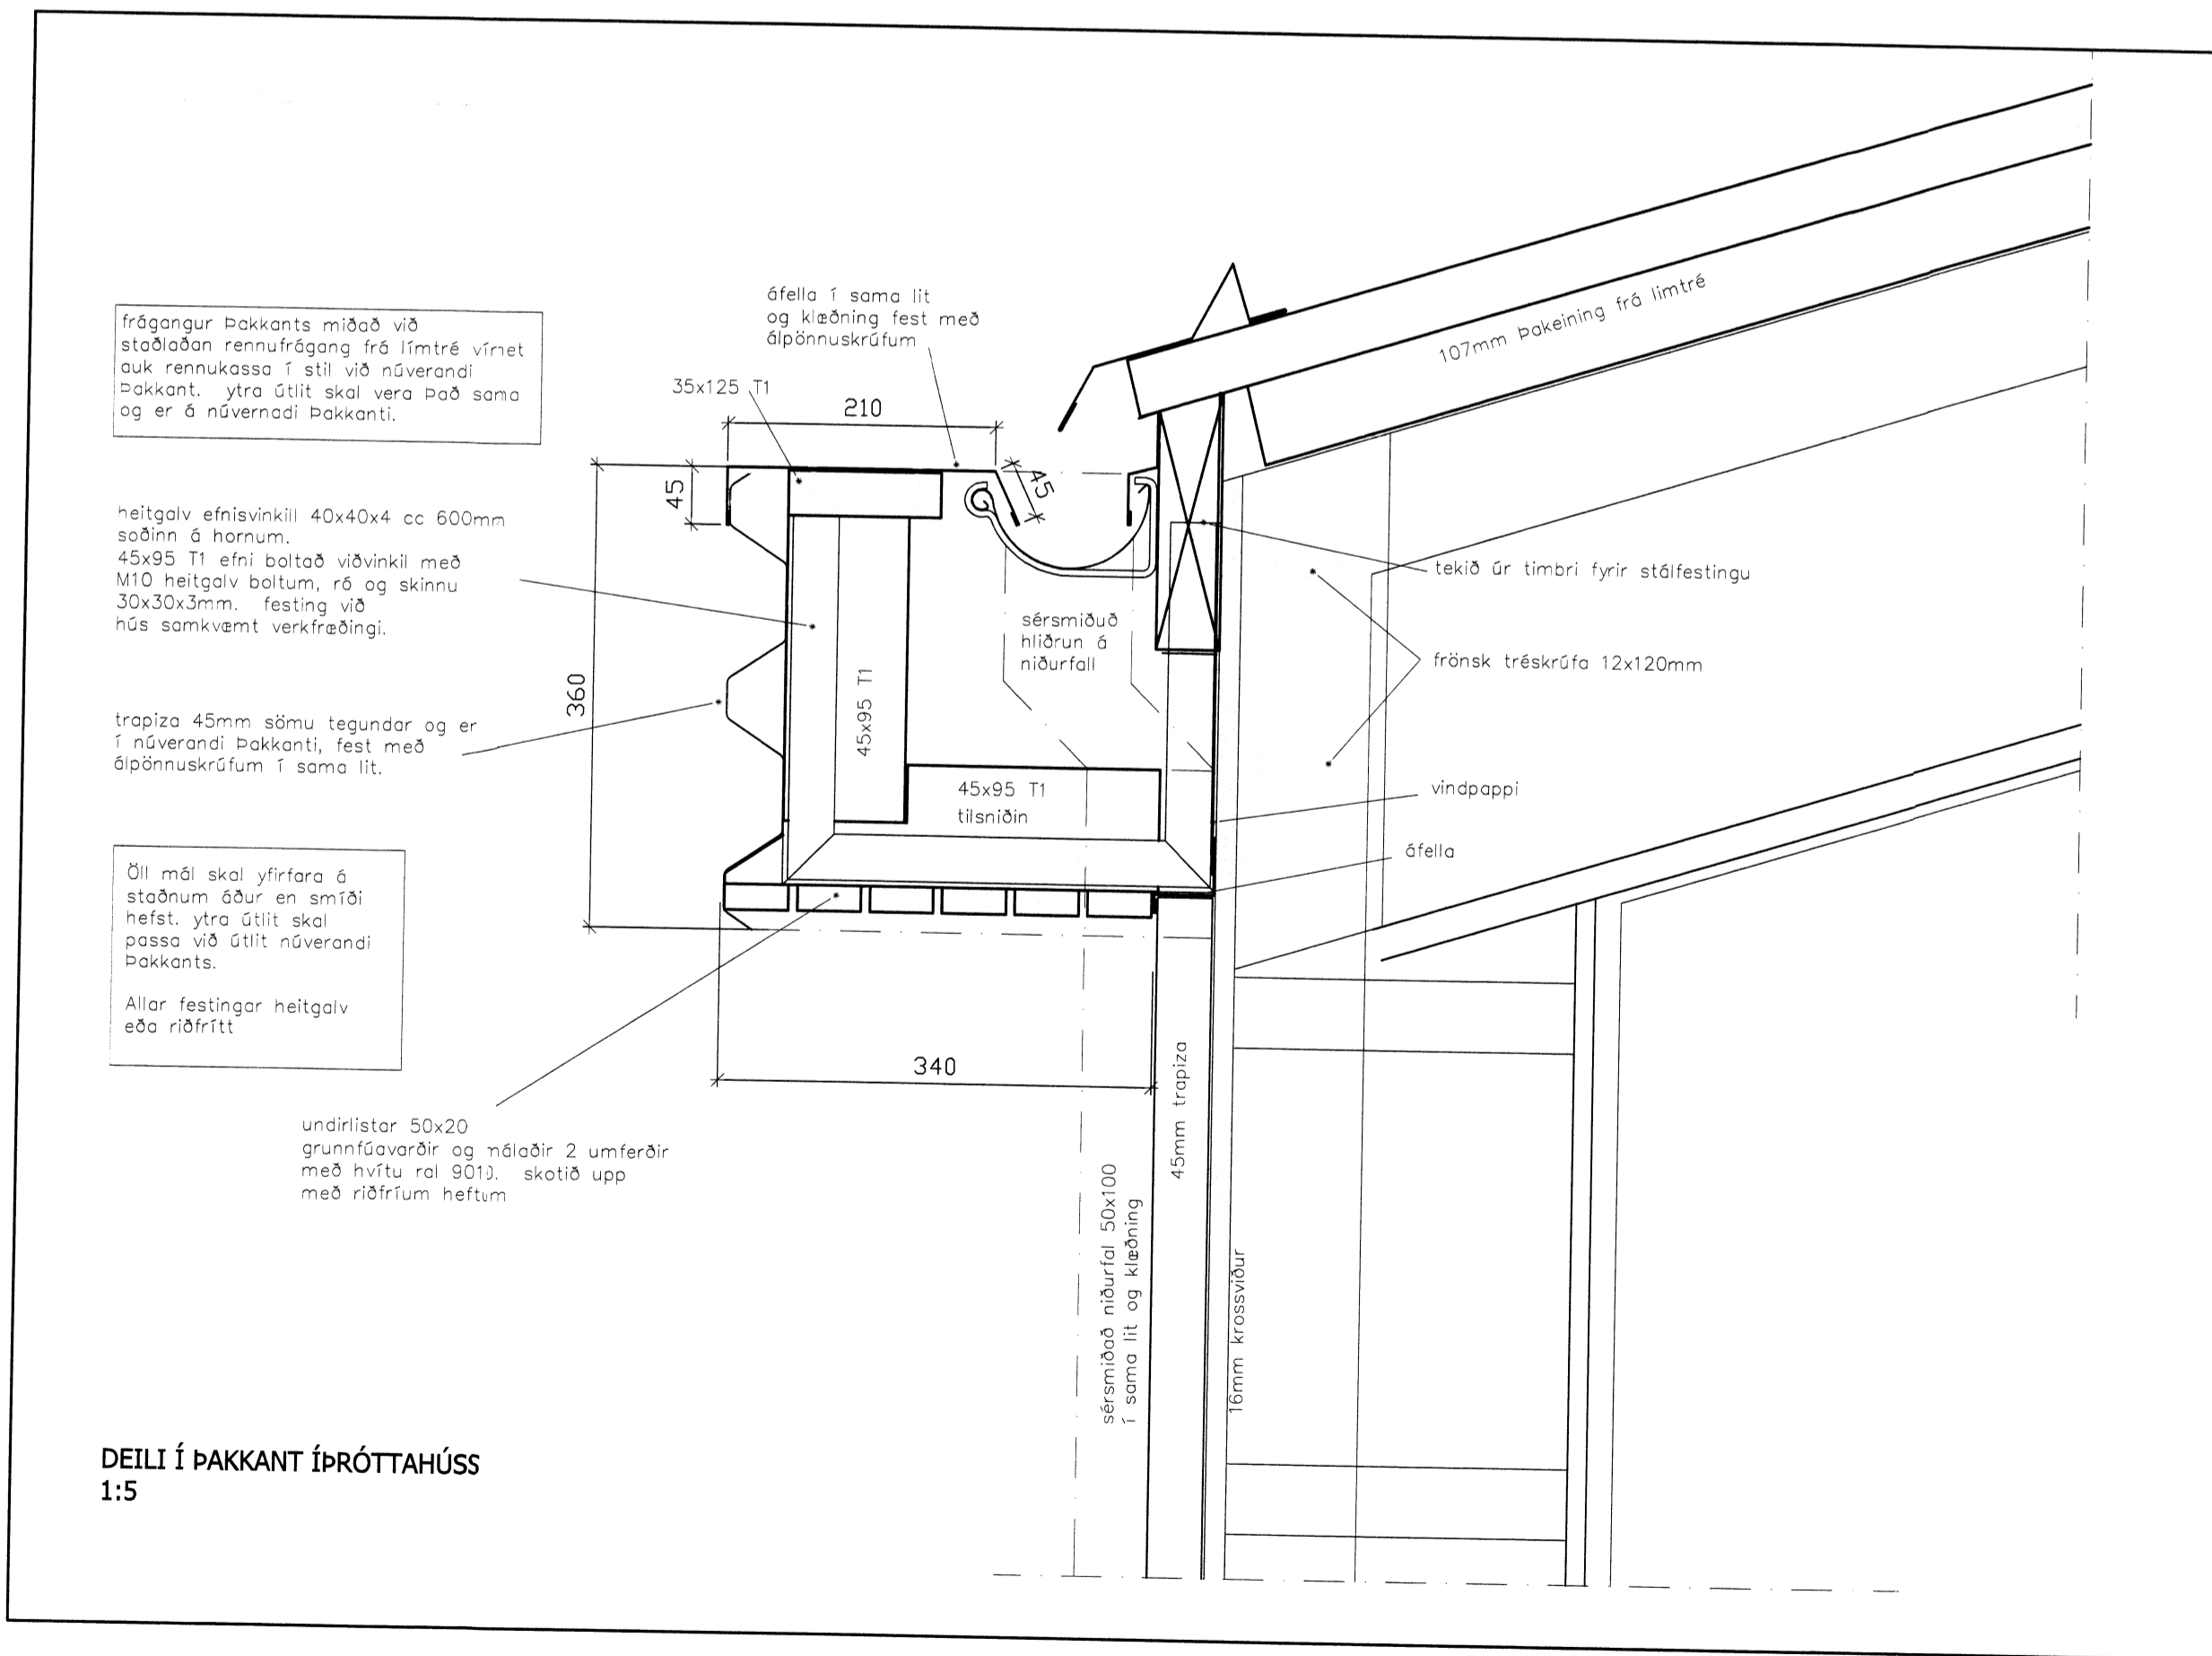
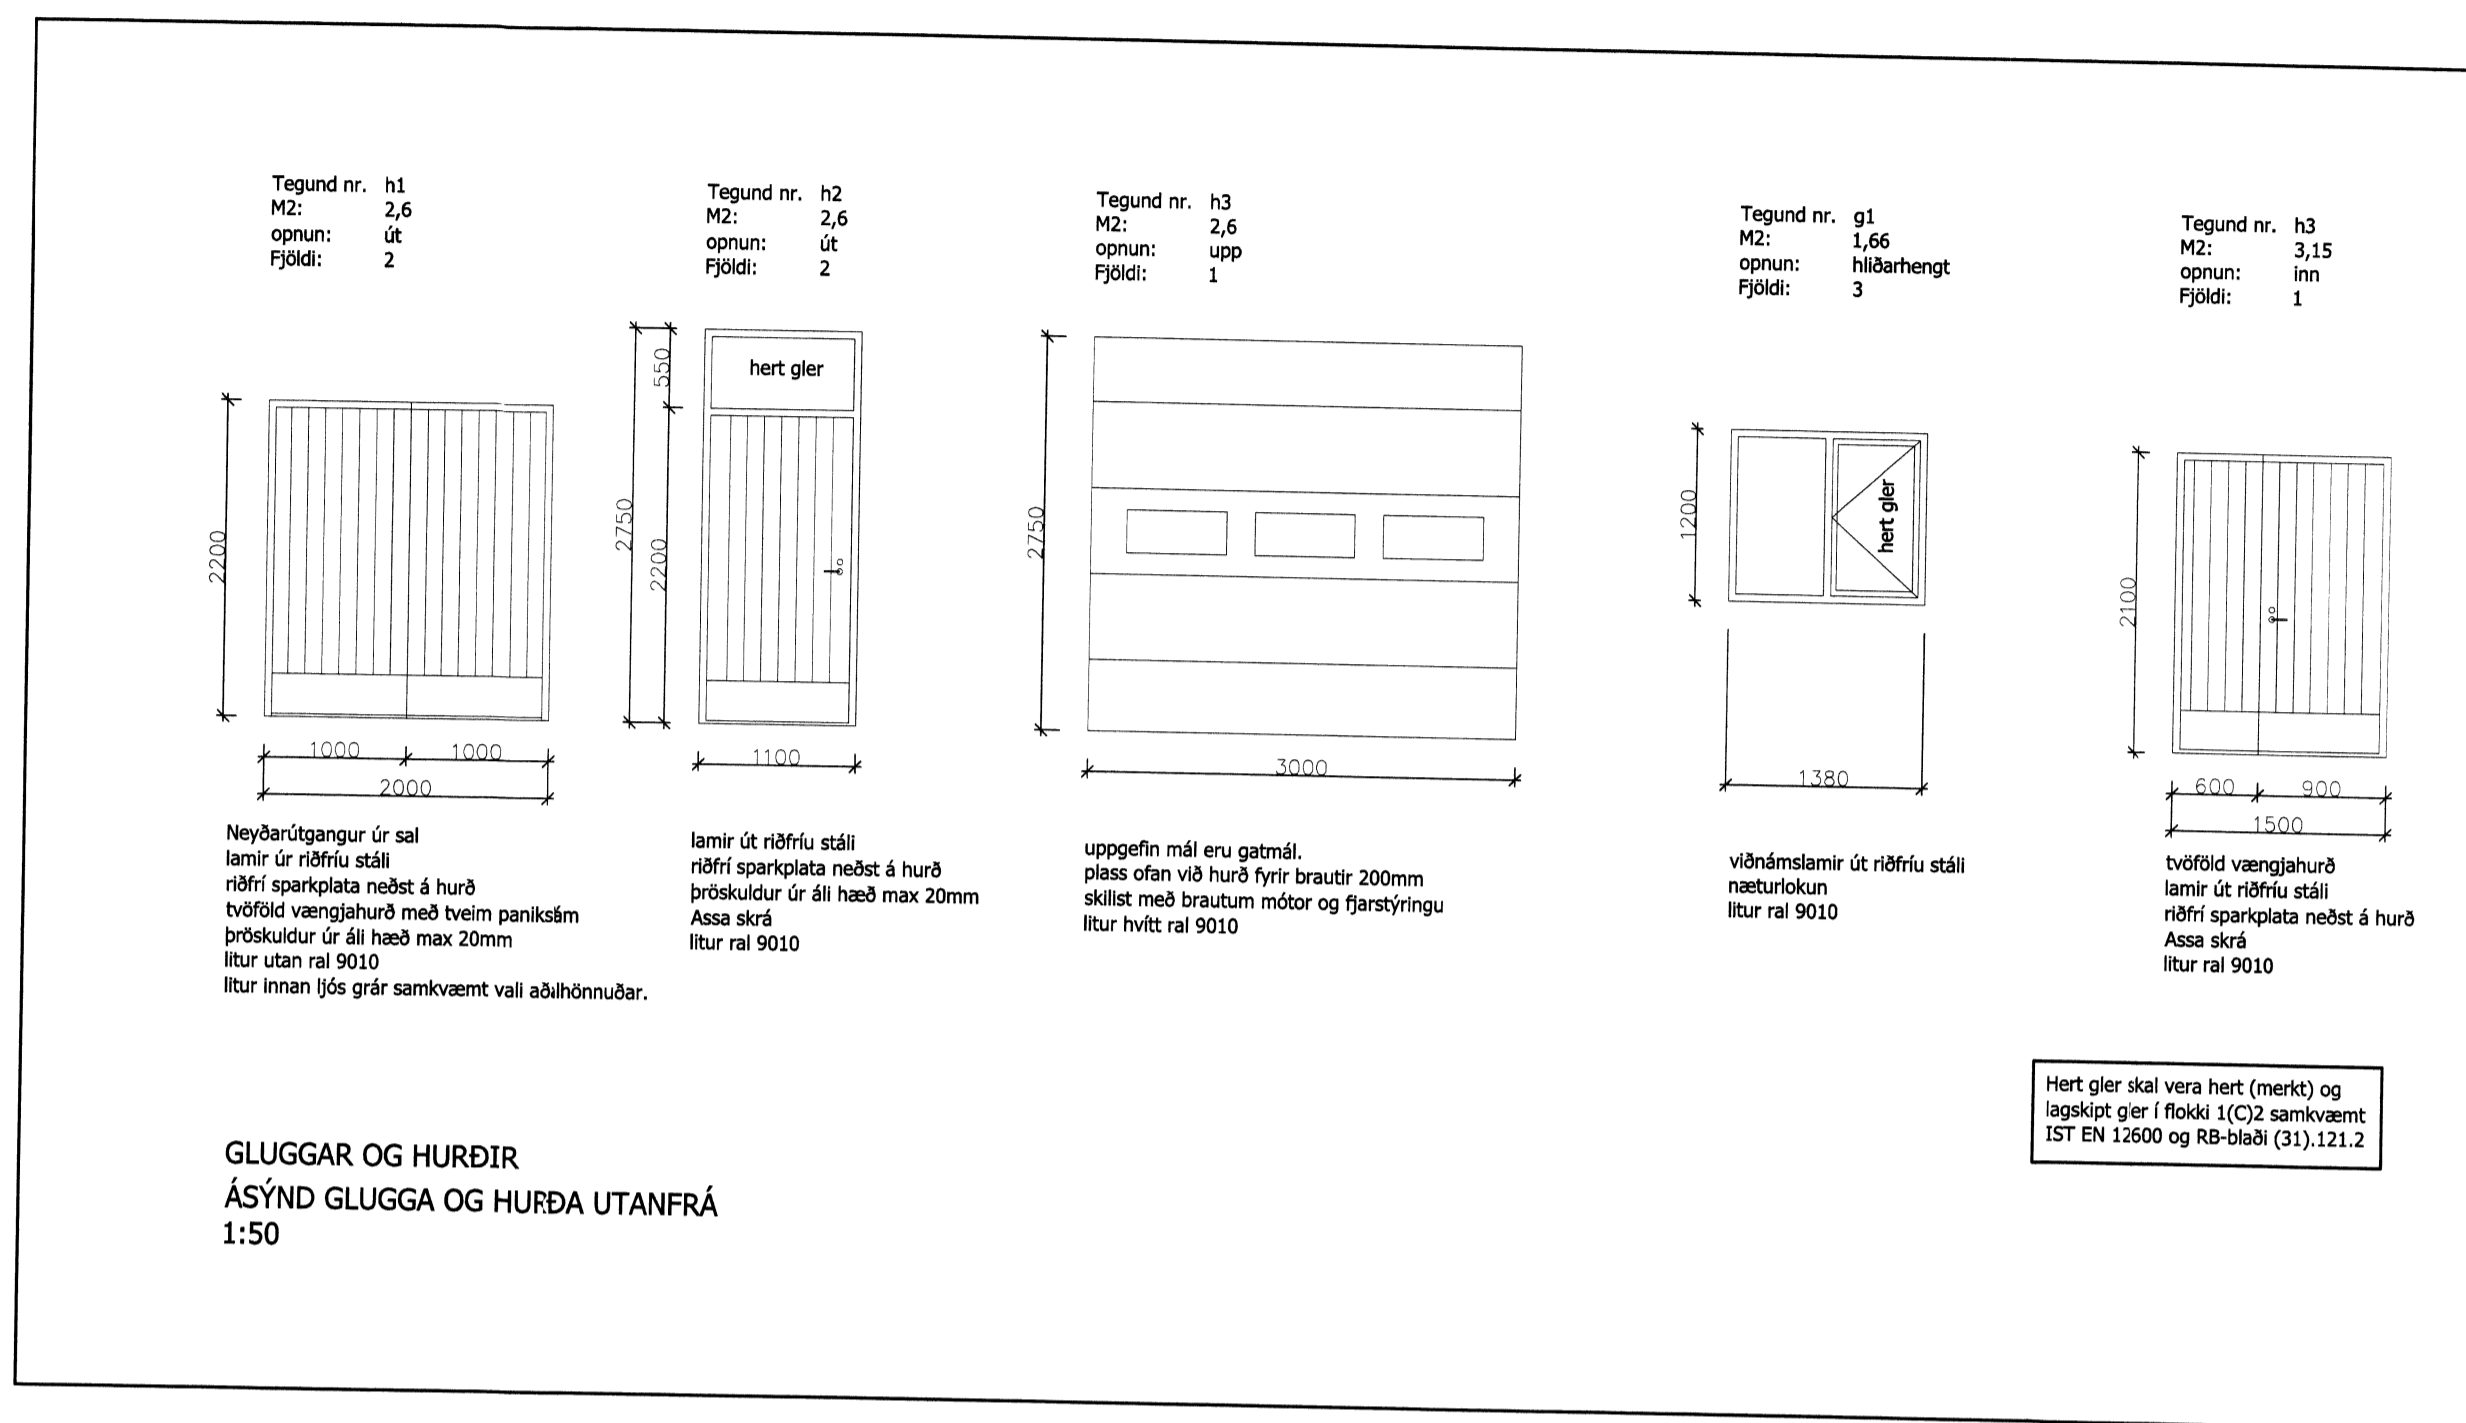
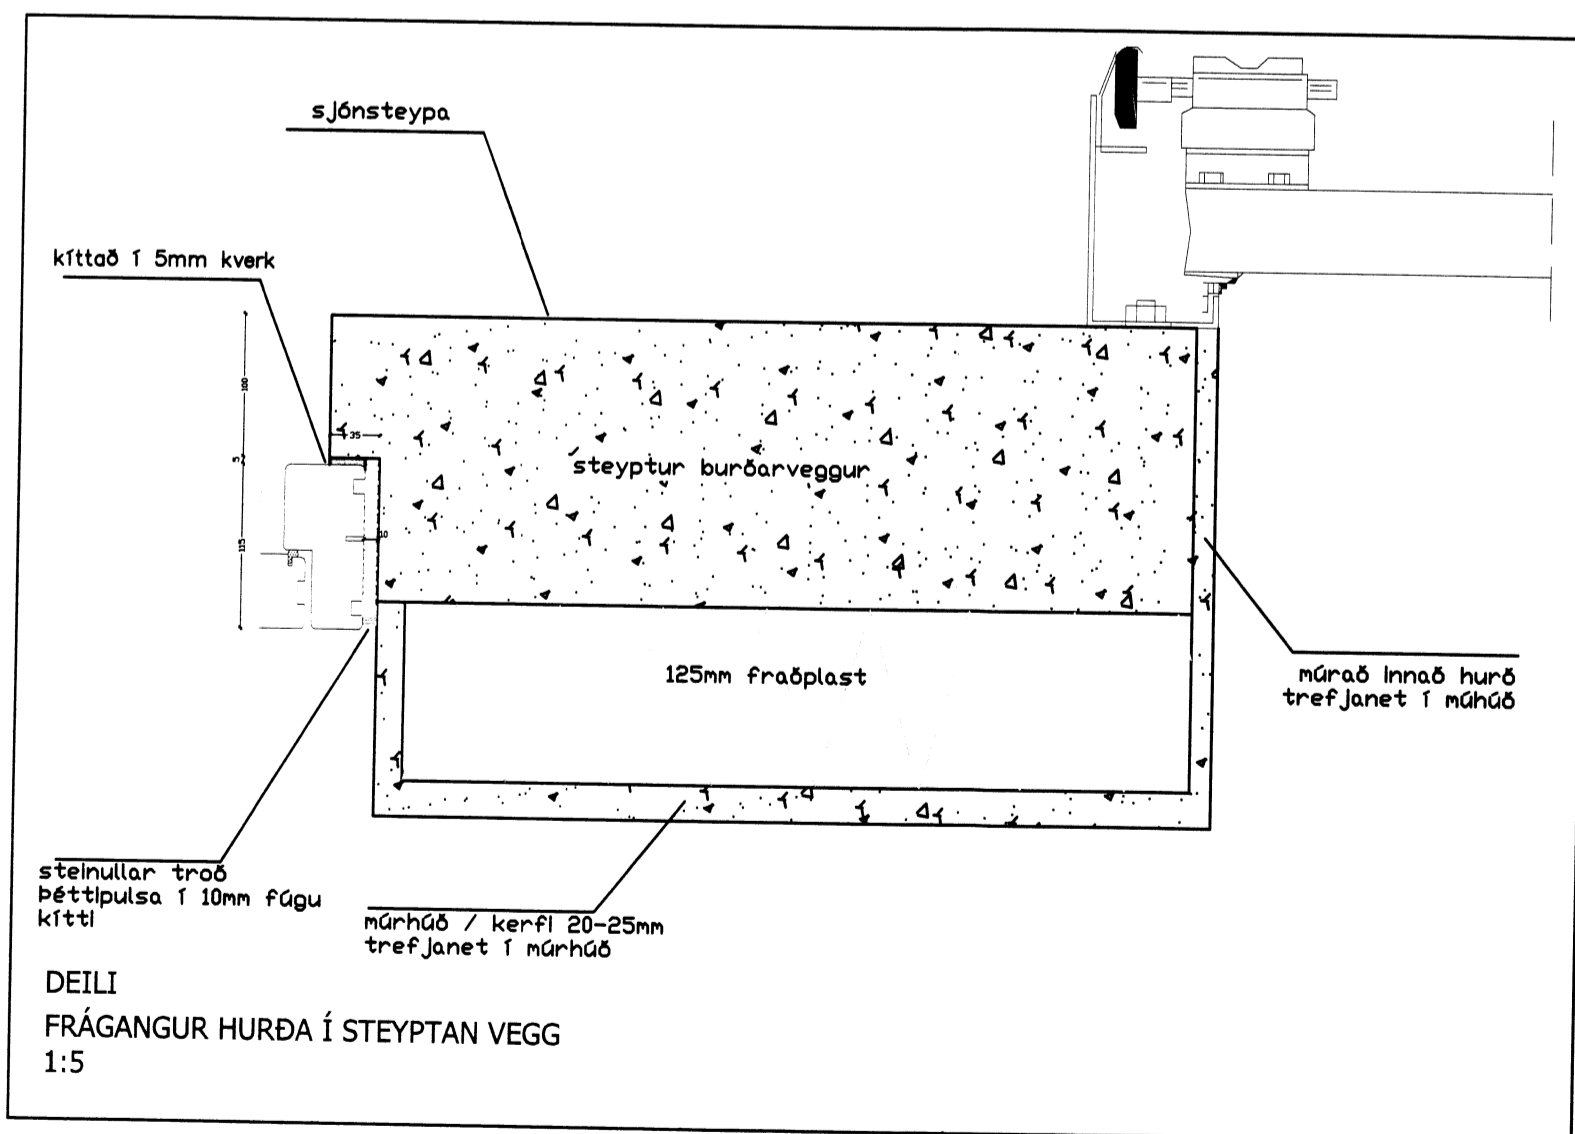
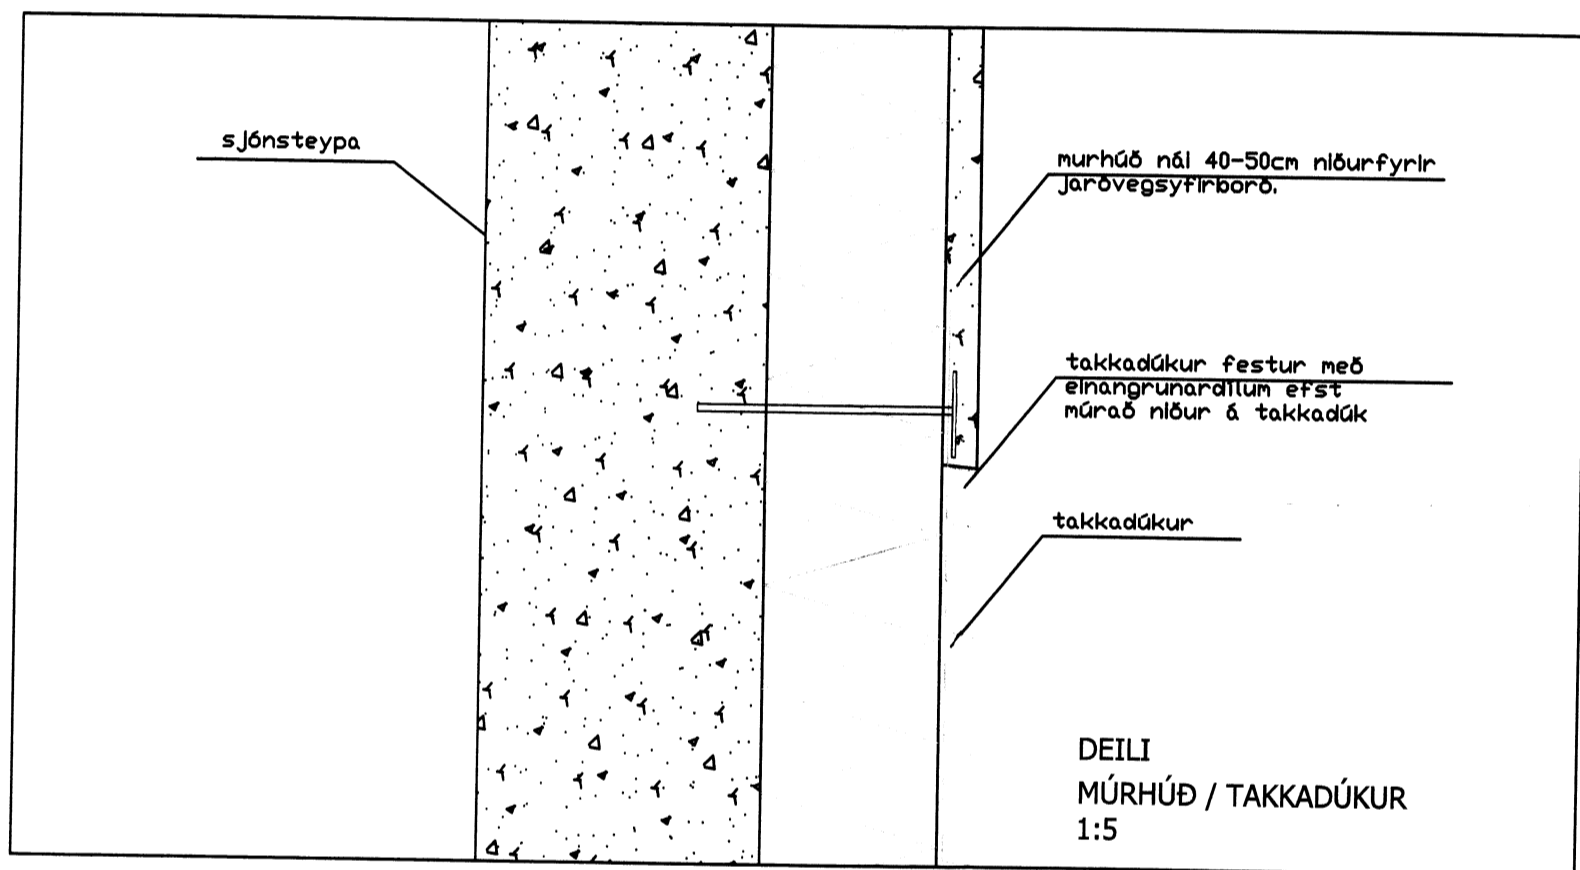


Handwritten signature and stamp in the top right corner.

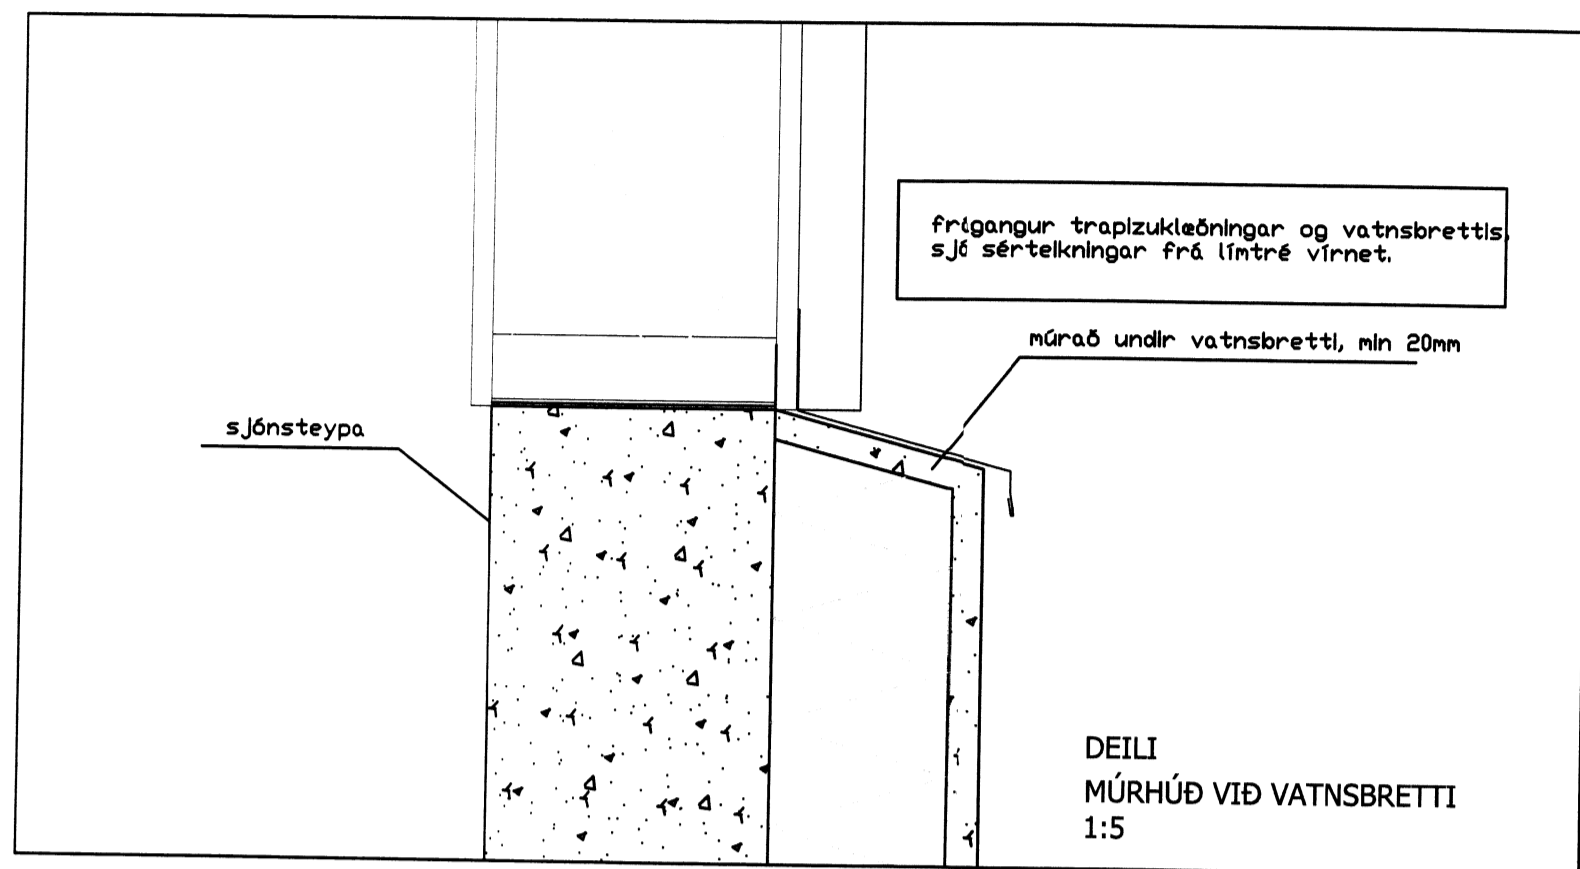

GLUGGAR OG HURÐIR Í ÚTVEGG

GLUGGAR OG HURÐIR VERÐA ÚR TIMBRI OG KOMI FULLMÁLAD FRÁ FRAMLEIÐANDA. HURÐIR VERÐI MEÐ STANDAND RÁSUDUM KROSSVÍÐI STÍL VIÐ NÚVERANDI HURÐIR. OG KOMI MEÐ RYDFRÍUM SPARKPLÖTUM, ASSA LÆSTINGUM, RYDFRÍUM LÖMUM OG SNERLUM.

ÖRYGGISGLER SKAL VERA Í GLUGGUM, ÖRYGGISGLER SKAL VERA SAMKVÆMT LEIÐBEININGUM NÝSKÖPUNARMÍÐSTÖÐVAR UM ÖRYGGISGLER Í SKÖLUM. HERT (MERKT) OG LAGSKIPT GLER 1(C)2 SAMKVÆMT IST EN 12600, RB-BLÁÐ (31).121.2 NOV 2011.

ALLT GLER SÓLSTÖPP GLER
 ALLT EFNI SKAL GRUNNFÖVARIÐ OG FULLMÁLUDU FRÁ FRAMLEIÐANDA
 ALLT EFNI SKAL VERA VOTTUÐ FRAMLEIÐSLA.

ÚTHURÐIR KOMI MEÐ ASSA MASTER LYKLAKERFI, OG PRIGGJA PUNKTA LÆSINGUM

BJÖRGUNAROP
 TRYGGJA SKAL AÐ OPANLEGFÖG MERKT "BO" STANDIST KRÖFU BYGGINGAREGLUGERÐAR UM STYRÐ BJÖRGUNAROPA OG LEIÐBEININGAR MANNVIRKIÁSTOFNUNAR.

VARMAEINANGRUN
 GLUGGAR OG HURÐIR SKULU STANDAST KRÖFU BYGGINGAREGLUGERÐAR UM U-GILDI

KÖLUNARTÖLUR:	U-GILDI
GLUGGAR	2,0
HURÐIR	3,0

BREYTINGAR:
 20.10.2014
 1. GLUGGUM Á AUSTURHLÍÐ AHALDARHOSS BREYTT (G)I
 2. GLUGGA Á TÉKNIRMI SLEPPT.

ÍPRÓTTAHÚS FLÚÐUM - HRUNAMANNAREPPUR

SÉRTEIKNING

SKÓLAHÚSNÆÐI

106

GLUGGA OG HURDATEIKNING 1:50

DEILI Í HURDARFRÁGANG Í STEYRU 1:5

DEILI Í ÞAKKANT ÍPRÓTTAHÚSS 1:5

ÁR	MÁNAÐUR	TEIKNING	FRÓFUND	DAG
13012	JFM	JFM		20.5.2014

JÓN FRÍDRÍK MATTHÍASSON 021171-5069

M2 TEIKNISTOFA EHF - KT: 690506-0680
 EYRAVEGI 32, 800 SELFOSS
 S: 482 4050 / 861 4032

JÓN FRÍDRÍK MATTHÍASSON - BYGGINGARFRÖMUR BFI - JFMH2TEIKNISTOFA IS
 AÐALFRÖMUR - SKIPLÖG - RÁÐGÖF - EIGNASKIPTAFRÝSINGAR