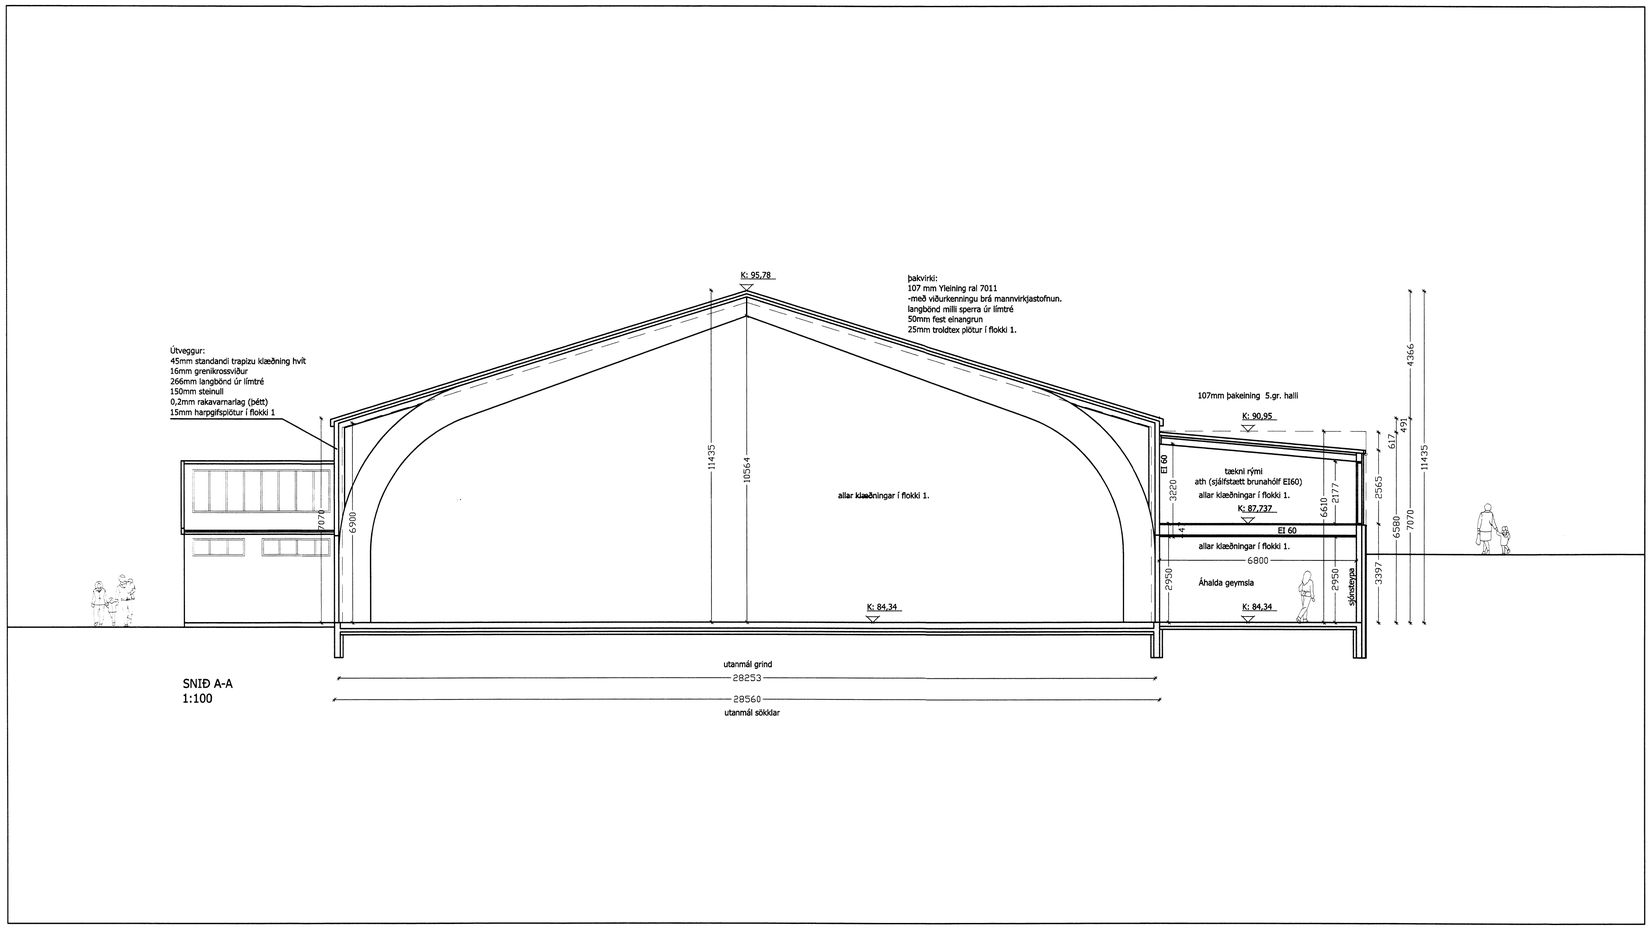


SNIÐ A-A
1:100

ÍÞRÓTTAHÚS FLÚÐUM - HRUNAMANNAHREPPUR

AÐALUPPDRÁTTUR

SKÓLAHÚSNÆÐI

TEIKNING NR. 105

SNID A-A

| VERK NR. | HANNAÐ | TEIKNAÐ | YFIRFARIÐ | DAGS. |
|---|---|---|---|---|
| 13012 | JFM | JFM | | 20.5.2014 |

SKÁTTA AÐALHÖNNUÐAR:

JÓN FRIÐRIK MATTHÍASSON 021171-5069

M2 TEIKNISTOFA EHF - KT: 690506-0680
EYRAVEGI 32. 800 SELFOSS
S: 482 4050 / 861 4052

JÓN FRIÐRIK MATTHÍASSON - BYGGINGAFRÆÐINGUR BFÍ - JFM@M2TEIKNISTOFA.IS
AÐALUPPDRÆTTIR - SKIPULÖG - RÁÐGJÖF - EIGNASKIPTAYFIRLÝSINGAR

FRUMSTÆRÐ BLAÐS A1

7427