




Handwritten signature and initials in a box.

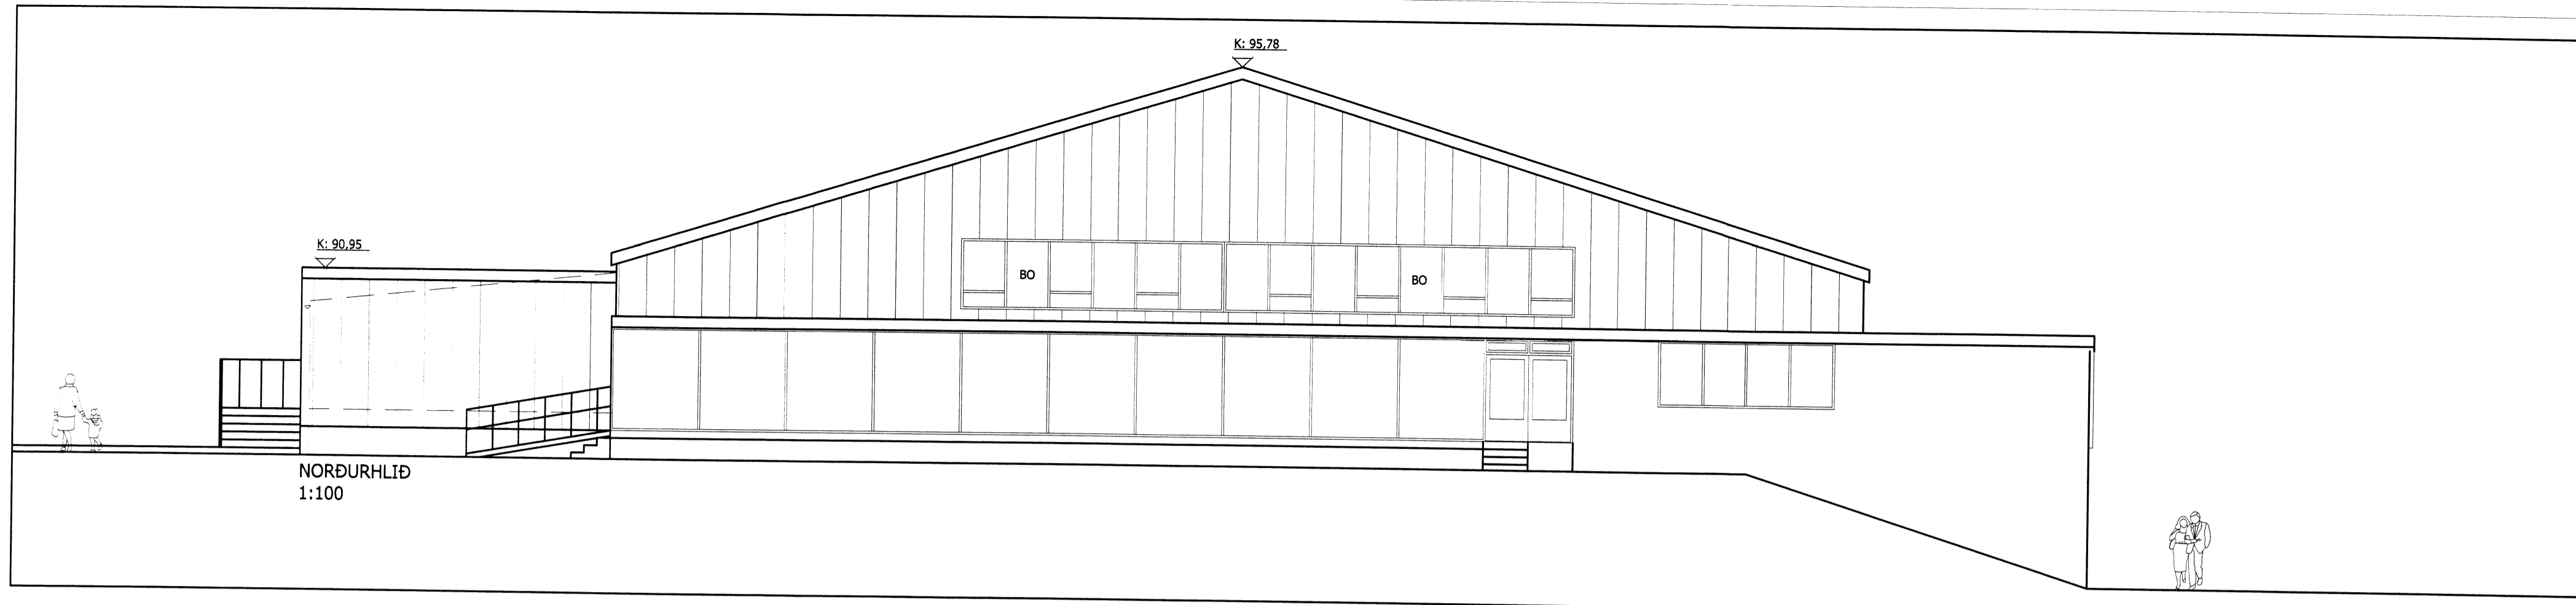


NORÐURHLÍÐ  
1:100

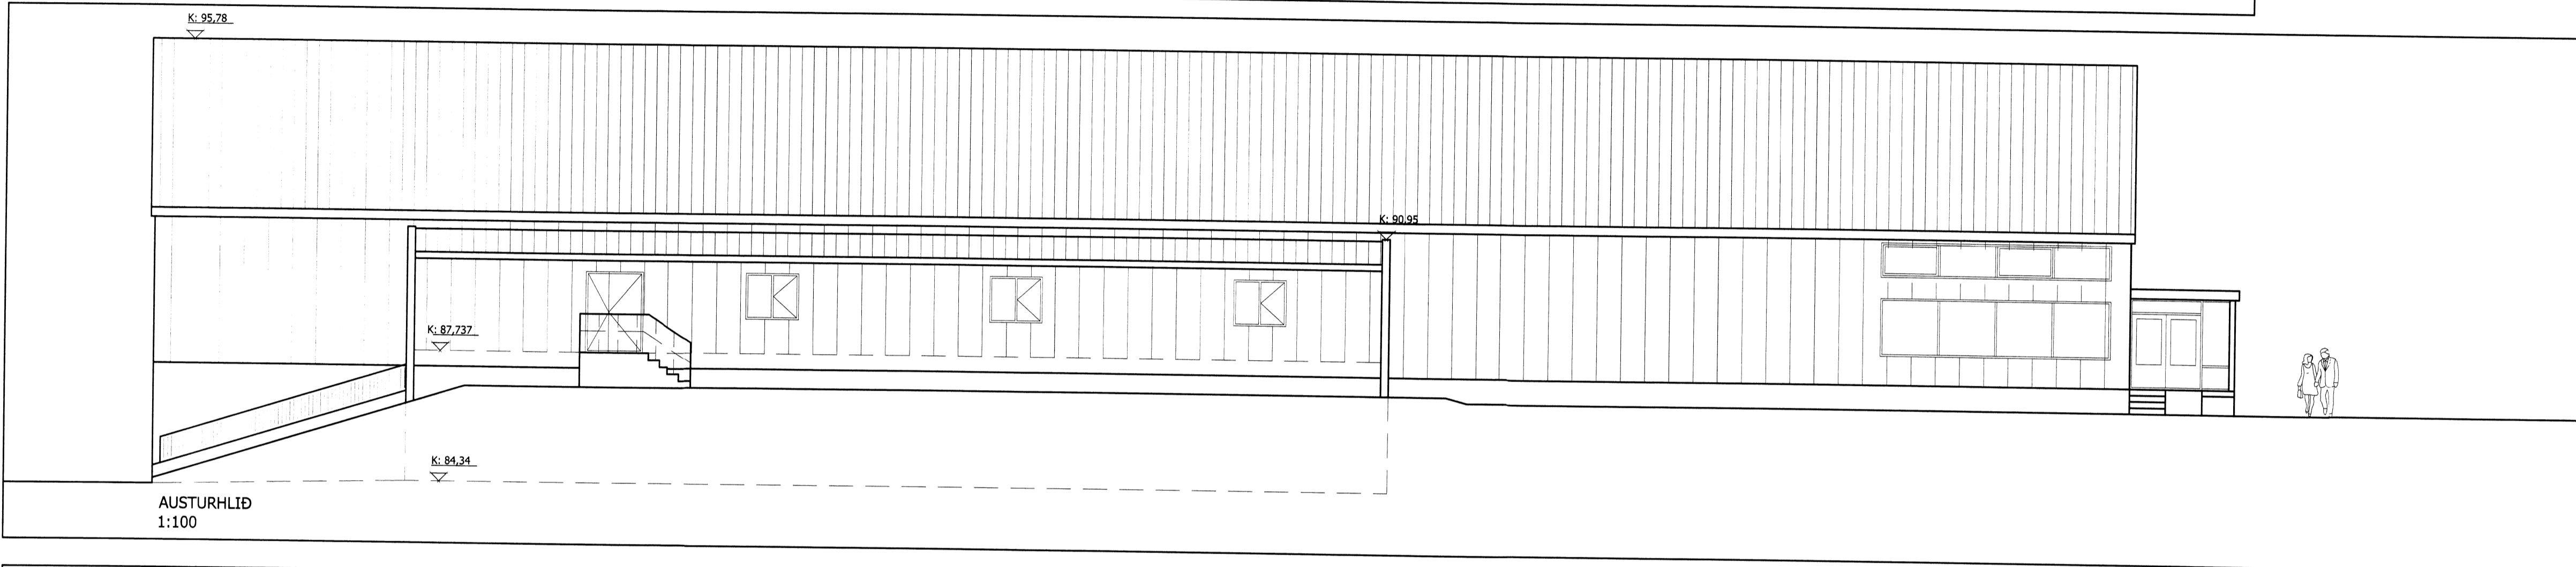

AUSTURHLÍÐ  
1:100

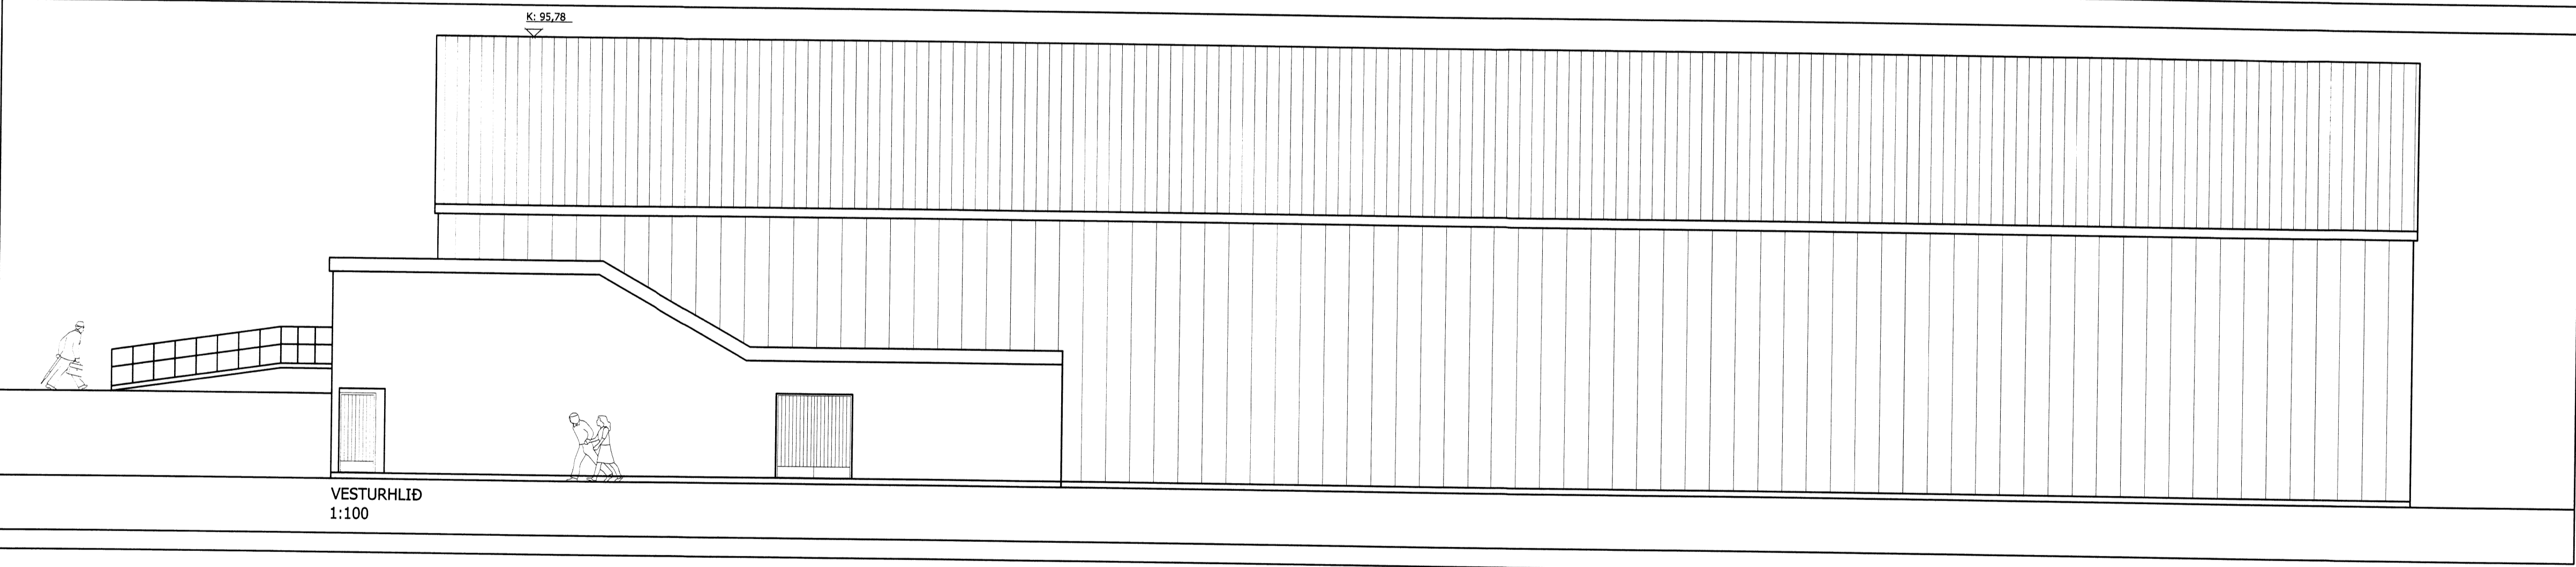

VESTURHLÍÐ  
1:100

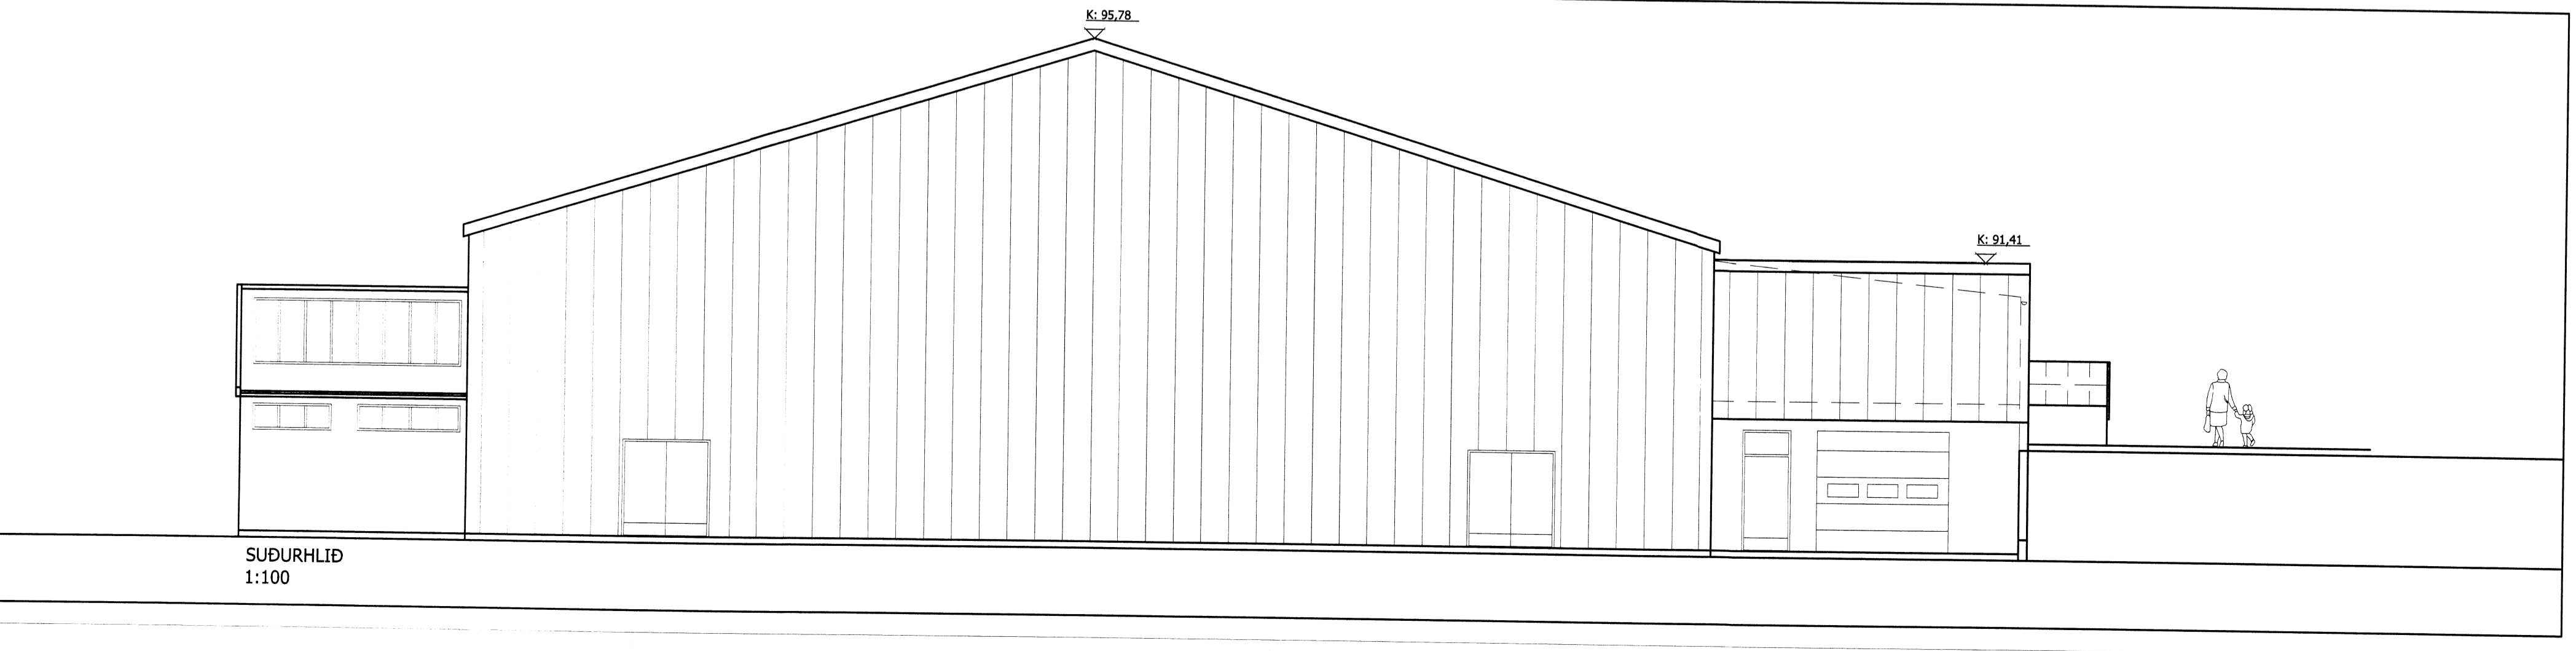

SÚÐURHLÍÐ  
1:100

BREYTINGAR:  
20.10.2014  
1. GLUGGUM & AUSTURHLÍÐ & HALDAHÖSS BREYTT  
2. GLUGGA & TEKNIRYMI SLEPPT.

ÍPRÓTTAHÚS FLÚÐUM - HRUNAMANNAHREPPUR  
AÐALUPPRÁTTUR  
SKÓLAHÚSNÆÐI 104  
ÚTLIT

SKA. N.	ÁRANG.	TEKING.	STYKKI	ÓDAG.
13012	JFM	JFM		20.5.2014

JÓN FRÍDRÍK MATTHÍASSON *Jón Fr* 021171-9069

**M2** TEIKNISTOFA EHF - KT: 690506-0680  
EYRAVEGI 32, 800 SELFOSS  
S: 482 4050 / 861 4052

JÓN FRÍDRÍK MATTHÍASSON - BYGGINGAFRÆÐINGUR BFI - JFM@MTEIKNISTOFA.IS  
AÐALUPPRÆTTIR - SKIPLÖG - RÁÐGJAF - EIGNASKIPYFIRINGAR

7428.