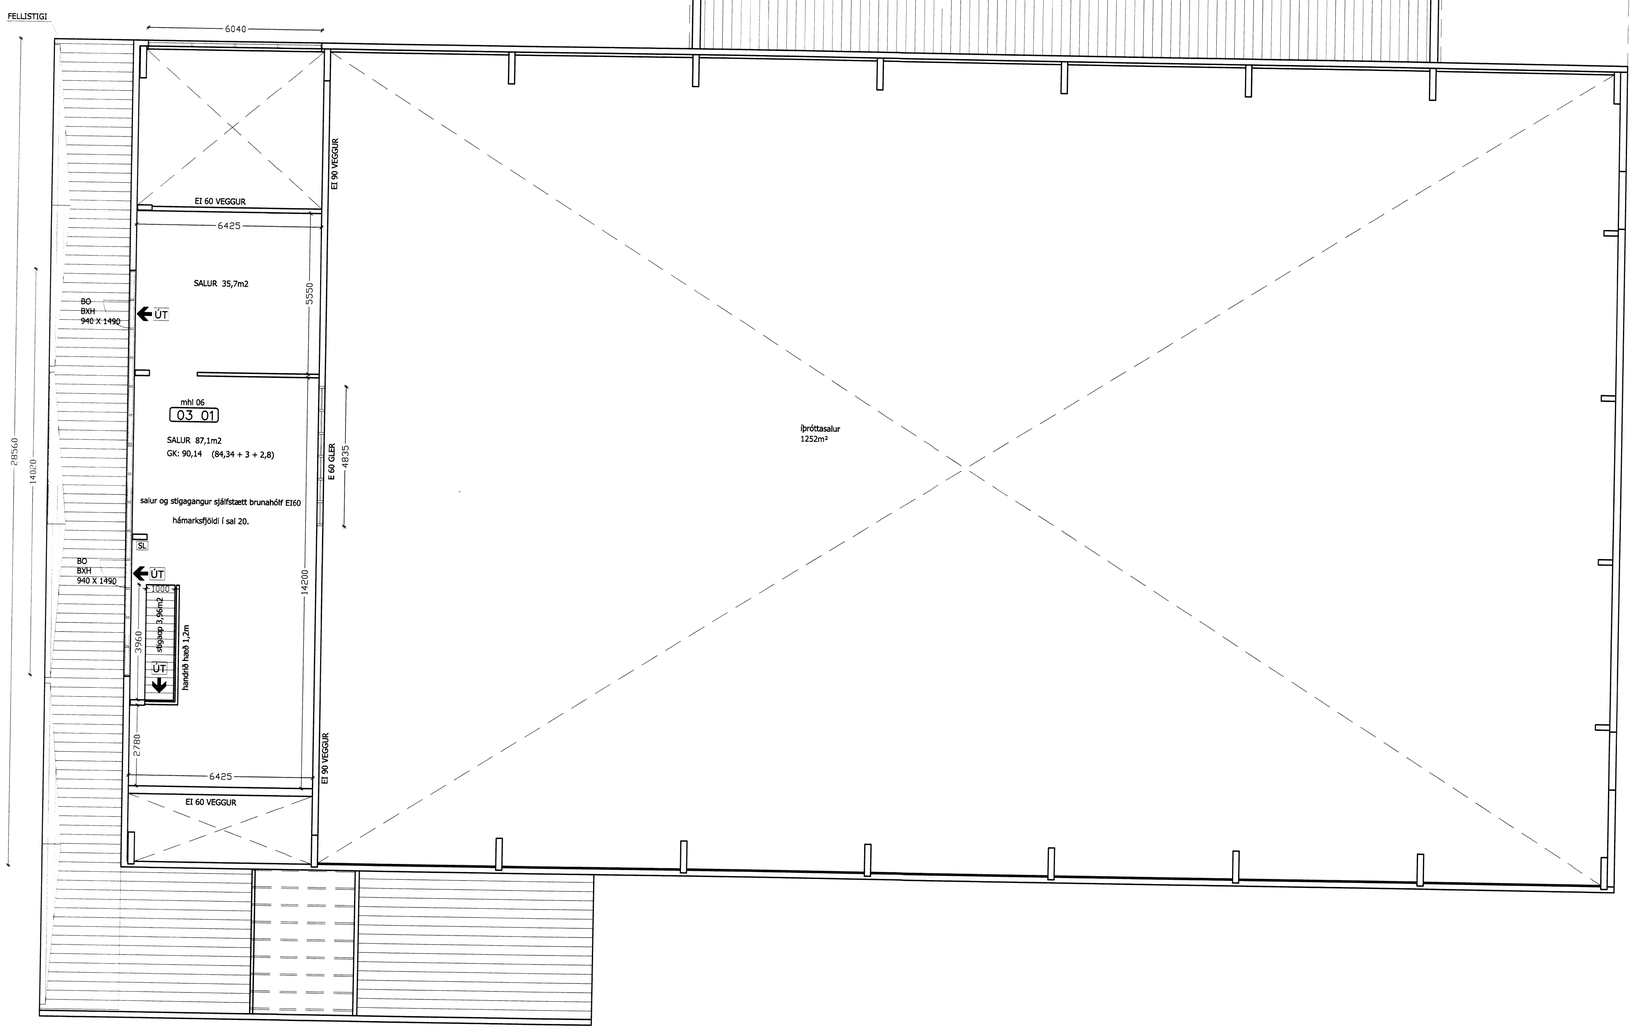

GRUNNMYND 3. HÆÐ
1:100

ÍÞRÓTTAHÚS FLÚÐUM - HRUNAMANNAHREPPUR
AÐALUPPDRÁTTUR
SKÓLAHÚSNÆÐI
TEIKNING NR. 103
GRUNNMYND EFSTA HÆÐ

VERK NR.	HANNAÐ	TEIKNAÐ	YFIRFARIÐ	DAGS.
13012	JFM	JFM		20.5.2014

SKÁ/TJA AÐALHÖNNUÐAR:

JÓN FRIÐRIK MATTHÍASSON 021171-5069

M2 TEIKNISTOFA EHF - KT: 690506-0680
EYRAVEGI 32. 800 SELFOSS
S: 482 4050 / 861 4052
JÓN FRIÐRIK MATTHÍASSON - BYGGINGAFRÆÐINGUR BFÍ - JFM@M2TEIKNISTOFA.IS
AÐALUPPDRÆTTIR - SKIPULÓG - RÁÐGJÖF - EIGNASKIPTAYFIRLÝSINGAR

FRUMSTÆRÐ BLAÐS A1

7424