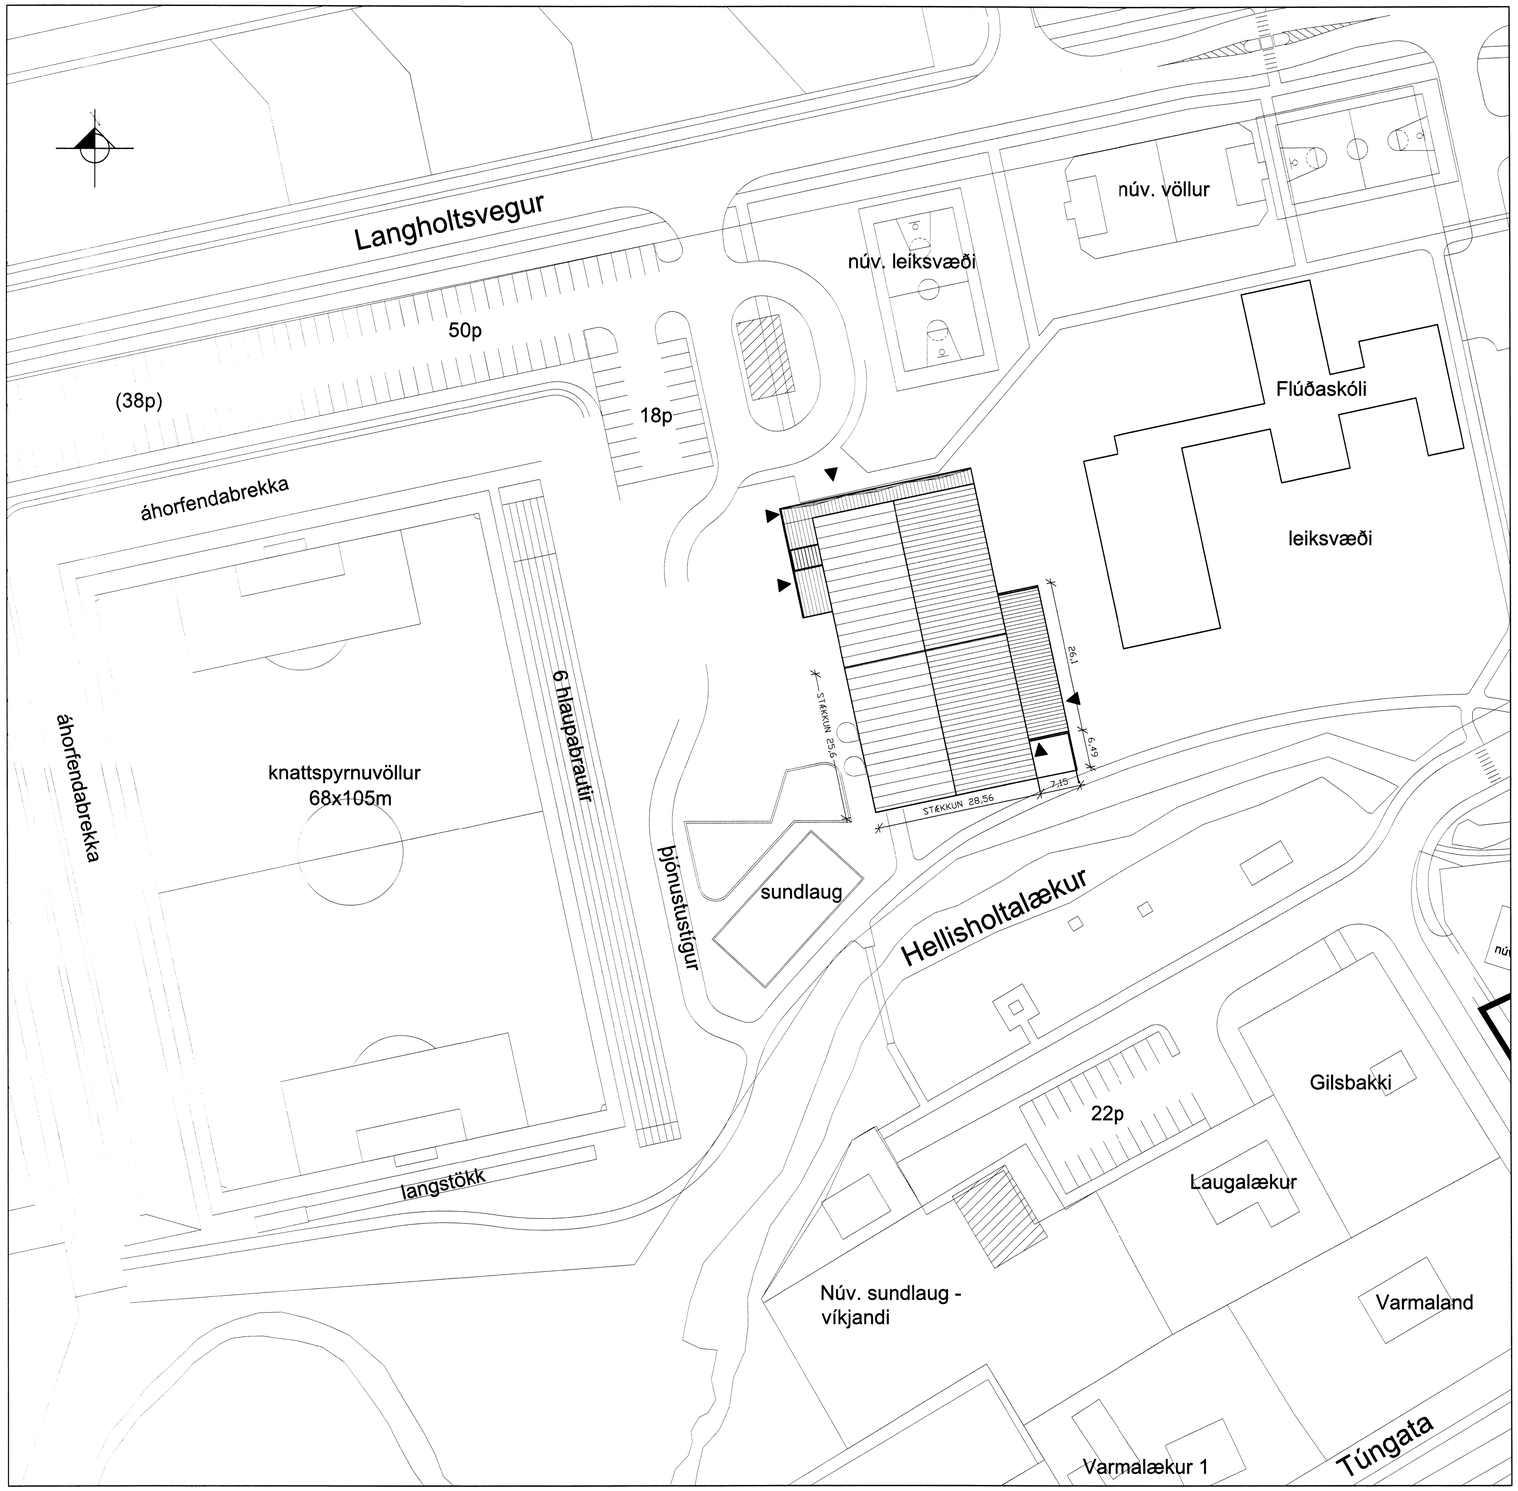

AFSTÖÐUMYND
1:500

VIÐ LÓÐARHÖNNUN SKAL TRYGGJA AÐKOMU SJÚKRA OG SLÖKKVIBÍLA, ÁSAMT BÍLASTÆÐUM OG AÐGENGI FATLAÐRA.

BRUNAVARNIR:
EFTIRFARANDI BRUNAVARNATEXTI ER GERÐAR Í FRAMHALDI AF SKOÐUN Á STAÐNUM OG Í SAMVINNU VIÐ BRUNAVARNIR ÁRNESSÝSLU FYRIR ÍÞRÓTTAHÚSIÐ FLÚÐUM. UPPFÆRA ÞARF BRUNAVARNIR Í SAMRÆMI VIÐ NÚGILDANDI KRÖFUR BYGGINGARREGLURGERÐAR NR. 112.

HÚSIÐ ER SKILGREINT SEM SAMKOMUHÚS SAMKVÆMT GR. 6.9.1

MANNVIRKIÐ ER Í NOTKUNARFLOKKI 5. GR. 9.1.3.

FORSENDUR OG TÆKNIÞÝTTI

BRUNASAMSTÆÐUR - EI90
1.HÆÐ:
ÍÞRÓTTASALUR, ÖLL FYRSTA HÆÐIN ÁSAMT ÁHALDAHÚSI MYNDA EINA BRUNASAMSTÆÐU U.Þ.B 1886 M2. SAMSTÆÐUSKIL VERÐA MEÐ EI 90 MILLIGÓLFI, VEGGJUM OG EI2 60-CSm HURÐUM. GLER Í SAMSTÆÐUHÓLFANDI VEGGJUM OG VIÐ HLIÐ SAMSTÆÐUHÓLFANDI HURÐA SKAL VERA E 60.

BRUNAHÓLFUN - EI60
BRUNAHÓLF SKULU ALMENNT VERA A.M.K. EI 60 VEGGIR MEÐ EI2 30-CSm HURÐUM. GLER Í BRUNAHÓLFANDI VEGGJUM SKAL VERA A.M.K. E 30. SLÉTT ÞAK YFIR ANDDYRI OG KENNSLUSTOFUM SÉ A.M.K. REI 60.

1.HÆÐ:
BÚNINGSKLEFAR, GANGUR, ANDDYRI ÁSAMT AÐSTÖÐU KENNARA OG DÓMARA ER EITT BRUNAHÓLF. (U.Þ.B. 283 M2)

2.HÆÐ:
ANDDYRI, SALERNI OG KAFFISTOFA ER EITT BRUNAHÓLF (U.Þ.B. 75 M2)

TÆKNIRÝMI Í ELDRI HLUTA ER SJÁLFSTÆTT BRUNAHÓLF. (U.Þ.B. 16,6 M2)

TÆKNIRÝMI Í ÁHALDAHÚSI ER SJÁLFSTÆTT BRUNAHÓLF. (U.Þ.B. 48 M2)

HANNYRÐA KENNSLUSTOFA ER SJÁLFSTÆTT BRUNAHÓLF. (U.Þ.B. 110 M2)

MYNDMENNT KENNSLUSTOFA ER SJÁLFSTÆTT BRUNAHÓLF. (U.Þ.B. 92 M2)

3.HÆÐ:
FJÖLNOTA SALUR Á ÞRIÐJUHÆÐ ÁSAMT STIGGANGI MILLI HÆÐA ER SJÁLFSTÆTT BRUNAHÓLF. (U.Þ.B. 139 M2)

KLÆÐNINGAR
ALLAR INNANHÚSKLÆÐNINGAR VERÐA Í FLOKKI 1 OG GÓLFEFNI Í FLOKKI G (A.M.K. Í FLOKKI DFL-s1).
ÚTANHÚSKLÆÐNINGAR VERÐA Í FLOKKI 1. EÐA A EFNI.
ÞAKKLÆÐNINGAR VERÐA A.M.K. Í FLOKKI B(ROOF.). (T2).

Á ÞAKI STÆKKUNAR KOMA ÞIR SAMLOKUEININGAR MEÐ VIÐURKENNINGU FRÁ BRUNAMÁLASTOFNUN / MANNVIRKJASTOFNUN.

FLÓTTALEIÐIR
ALMENNT:
FJARLÆGÐ FRÁ ÞYRUM SKÓLASTOFU AÐ NÆSTA ÚTGANGI EÐA BRUNAHÓLFI ER ALLSTAÐAR INNAN VIÐ 25M.
FJARLÆGÐ ÚR ÍÞRÓTTASAL AÐ NÆSTA ÚTGANGI EÐA BRUNAHÓLFI ER INNAN VIÐ 30M. (GR.9.5.6)
FRÁ HVERJU ÍVERURÝMI / BRUNAHÓLFI ERU A.M.K. TVÆR ÓHÁÐAR FLÓTTALEIÐIR.

1. HÆÐ:
FRÁ ÍÞRÓTTASAL ERU ÞRJÁR FLÓTTALEIÐIR EIN UM ANDDYRI OG TVÆR UM GAFL. VIÐBÓTAR FLÓTTALEIÐ ER BEINT ÚTÚR ÁHALDAHÚSI.
FRÁ BÚNINGSAÐSTÖÐU ERU TVÆR FLÓTTALEIÐIR EIN UM ANDDYRI OG EIN Í GEGNUM ÍÞRÓTTASAL.
FRÁ ANDDYRI ÍÞRÓTTAIÐKANDA OG AÐSTÖÐU DÓMARA ER FLÓTTALEIÐ BEINT ÚT UM ANDDYRI OG EIN Í GEGNUM ÍÞRÓTTASAL.

2.HÆÐ:
FRÁ MYNDMENNTASTOFU ER EIN FLÓTTALEIÐ BEINT ÚT EÐA Í GENGUM HANDMENNTASTOFU OG ÞAÐAN ÚT UM ANDDYRI
FRÁ HANDMENNTASTOFU ER EIN FLÓTTALEIÐ ÚT UM ANDDYRI OG EIN Í GEGNUM MYNDMENNTASTOFU OG ÞAÐAN ÚT.

3.HÆÐ:
FRÁ FJÖLNOTASAL ER EIN FLÓTTALEIÐ NIÐUR STIGA OG ÚT UM ANDDYRI Á ANNARI HÆÐ OG TVÖ STÓR BJÖRGUNAROP/DYR ÚTÁ "SLÉTT" ÞAK, ÞAÐAN NIÐUR FELLISTIGA.

BRUNAMÓTSTAÐA BURÐARVIRKJA (9.9.3. GR)
ALLT BURÐARVIRKI SÉ R60

BRUNAVIÐVÖRUNARKERFI
VIÐURKENNT NÚMERAÐ BRUNAVIÐVÖRUNARKERFI VERÐUR Í ÖLLU HÚSINU SKV. REGLUM BRUNAMÁLASTOFNUNAR. KERFID VERÐUR TENGT VIÐURKENNDRI VAKTSTÖÐ. STJÓRNSTÖÐ ÁSAMT YFIRLITSMYND VERÐUR Í AÐALANDDYRI.

LOFTRÆSIKERFI
ÞANNIG SKAL GENGIÐ FRÁ LOFTRÆSIKERFUM AÐ ÞAU RÝRI EKKI BRUNAHÓLFUN BYGGINGARINNAR OG STUÐLI EKKI AÐ REYKÚTBREIÐSLU VIÐ BRUNA.
BRUNA- OG REYKLOKUR, A.M.K. E 60-CS, VERÐA Í BRUNASAMSTÆÐUSKILUM EN A.M.K. E 30-CS Í BRUNAHÓLFUNARSKILUM.
LOFTRÆSIKERFI SKAL SLÖKKVA Á SÉR VIÐ BOÐ FRÁ BRUNAVIÐVÖRUNARKERFI. VIÐ BRUNABOÐ SKULU BRUNA - OG/EÐA REYKLOKUR LOKAST. ÚTSOGS HLUTI LOFTRÆSTIKERFIS KEMUR Í TÆKNIRÝMI Í ÁHALDAHÚS SEM VIRKAR SEM ÚTSOGSKERFI OG TENGIST BRUNAVIÐVÖRUNARKERFI

REYKLOSUN
REYKLOSUN VERÐUR UM ÚTSOGSKERFI TENGT BRUNAVIÐVÖRUNARKERFI

SLÖNGUKEFLI OG SLÖKKVITÆKI
EITT SLÖNGUKEFLI ER Á ANNARI HÆÐ Í ANDDYRI, EITT ER Á GANGI VIÐ BÚNINGSKLEFA Á FYRSTU HÆÐ, BÆTT VERÐUR VIÐ TVEIM KEFLUM Í ÍÞRÓTTASAL. KEFLIN ERU ÞANNIG STAÐSETT AÐ ÞAU NÁI ÚT Í ÖLL HORN.
SLÖKKVITÆKI SKULU M.A. STAÐSETT VIÐ BRUNASLÖNGUR EN AUK ÞESS VERA Í KAFFISTOFU, HANNYRÐASTOFU, MYNDMENNTA STOFU Í FJÖLNOTASAL Á ÞRIÐJU HÆÐ. HÁMARKS FJARLÆGÐ Í NÆSTA SLÖKKVITÆKI MÁ HVERGI VERA MEIRA EN 25 M. SLÖKKVITÆKIN SKULU SETT UPP AF VIÐURKENNDUM AÐILA.
STAÐSETNING BRUNASLANGA OG SLÖKKVITÆKJA SKAL MERKT MEÐ TIL ÞESS GERÐUM SKILTUM.

ÚT- OG NEYÐARLÝSING
ÚT- OG NEYÐARLÝSING VERÐUR SETT UPP Í ÖLLU HÚSINU SKV. BYGGINGARREGLUGERÐ OG SKV. UPPDRÆTTI.
REIKNA SKAL MEÐ A.M.K. 1 LUX Á FLÓTTALEIÐUM SVO SEM GÖNGUM OG STIGAHÚSUM EN 0,5 LUX Í STÆRRI RÝMUM (>60 M2)

EFTIRLIT OG VIÐHALD BRUNAVARNAKERFA
ÞJÓNUSTUSAMNINGUR VERÐUR GERÐUR UM EFTIRLIT OG VIÐHALD Á BRUNAVARNAKERFUM HÚSSINS (BRUNAVIÐVÖRUNARKERFI, BRUNAVARNABÚNAÐI LOFTRÆSIKERFA, HANDVIRKUM SLÖKKVIBÚNAÐI, ÚT- OG NEYÐARLÝSINGU). SETT SKAL UPP EIGIÐ EFTIRLITSKERFI BRUNAVARNA FYRIR ÍÞRÓTTAHÚSIÐ Á FLÚÐUM.

SKÝRING TÁKNA VARÐANDI BRUNAVARNIR:

SL	SLÖKKVITÆKI
R	REYKSKYNJARI
R_o	REYKSKYNJARI - OPTÍSKUR
R_j	REYKSKYNJARI - JÓNÍSKUR
	FLÓTTALEIÐ
1,2	FLÓTTALEIÐ VIÐ ÚTGANG (nettóbreidd 0,9+)
ÚT	MERKTUR ÚTGANGUR
BO 0,6X1,0	BJÖRGUNAROP (stærð b x h)
BO	FELLISTIGI VIÐ BJÖRGUNAROP
	STJÓRNSTÖÐ BRUNAVIÐVÖRUNARKERFIS
	HANDBOÐI
V30M	BRUNASLANGA (lengd í m)
EI-CS30	HURÐ MEÐ BRUNAMÓTSTÖÐU
EI-CS30 1,0	HURÐ MEÐ BRUNAMÓTSTÖÐU (nettóbreidd)
E30	GLUGGI MEÐ BRUNAMÓTSTÖÐU
E30 0,9x1,5	GLUGGI MEÐ BRUNAMÓTSTÖÐU (stærð bxh)
REI60	VEGGUR / HÆÐARSKIL MEÐ BRUNAMÓTSTÖÐU

A. TÁKN - BRUNAMÓTSTAÐA SKÝRINGAR: (gr. 145.2)

R	ER BURÐARGETA Í MÍNÚTUM (t.d. R120)
E	ER HEILLEIKI (þéttleiki) Í MÍNÚTUM (t.d. E60)
I	ER EINANGRUN Í MÍNÚTUM (t.d. I30)

B. TÁKN - VIÐBÓTARTÁKN SKÝRINGAR: (gr. 145.2)

C	SJÁLFVIRK LOKUN (t.d. EI-C30)
S	REYK OG HITA HINDRUN (t.d. hurð E-S60)
M	BYGGINGARHLUTI SEM ÞOLIR AUKAÁLAG/HÖGG
W	EINANGRUNARGILDI Á GRUNDVELLI GEYSLUNAR

C. TÁKN - BRUNAFLOKKUN EFNIS: (gr. 145.2 og 147.1)

A - efni	ÓBRENNANLEG EFNI
B - efni	BRENNANLEG EFNI (erfitt að brenna)
C - efni	ELDNÆMT EFNI (má ekki nota óvarið)

BREYTINGAR:
22.09.2015
SAMSTÆÐUHÓLF EI90 STÆKKAÐ ÚR 1550 í 1886 M2.
STEYPT MILLIGÓLF YFIR FYRSTU HÆÐ VERÐUR REI90 HÓLFUN HÓLFANDI HURÐIR Á FYRSTUHÆÐ FARA ÚR 60 í 30 MÍN.

ÍÞRÓTTAHÚS FLÚÐUM - HRUNAMANNAHREPPUR
AÐALUPPDRÁTTUR
SKÓLAHÚSNÆÐI
TEIKNING NR. 100
AFSTÖÐUMYND
BRUNAVARNIR - SKÝRINGAR

VERK NR.	HANNAÐ:	TEIKNAÐ:	YFIRFARIÐ:	DAGS:
13012	JFM	JFM		20.5.2014

ÁÆTLUN AÐALÚTHLUTAÐ:

JÓN FRIÐRIK MATTHÍASSSON 021171-5069
M2 TEIKNISTOFA EHF - KT: 690506-0680
EYRAVEGI 32. 800 SELFOSS
S: 482 4050 / 861 4052
JÓN FRIÐRIK MATTHÍASSON - BYGGINGAFRÆÐINGUR BFÍ - JFM@M2TEIKNISTOFA.IS
AÐALUPPDRÆTTIR - SKIPULÓG - RÁÐGJÖF - EIGNASKIPTAYFIRLÝSINGAR

FRUMSTÆRÐ BLAÐS A1

7432