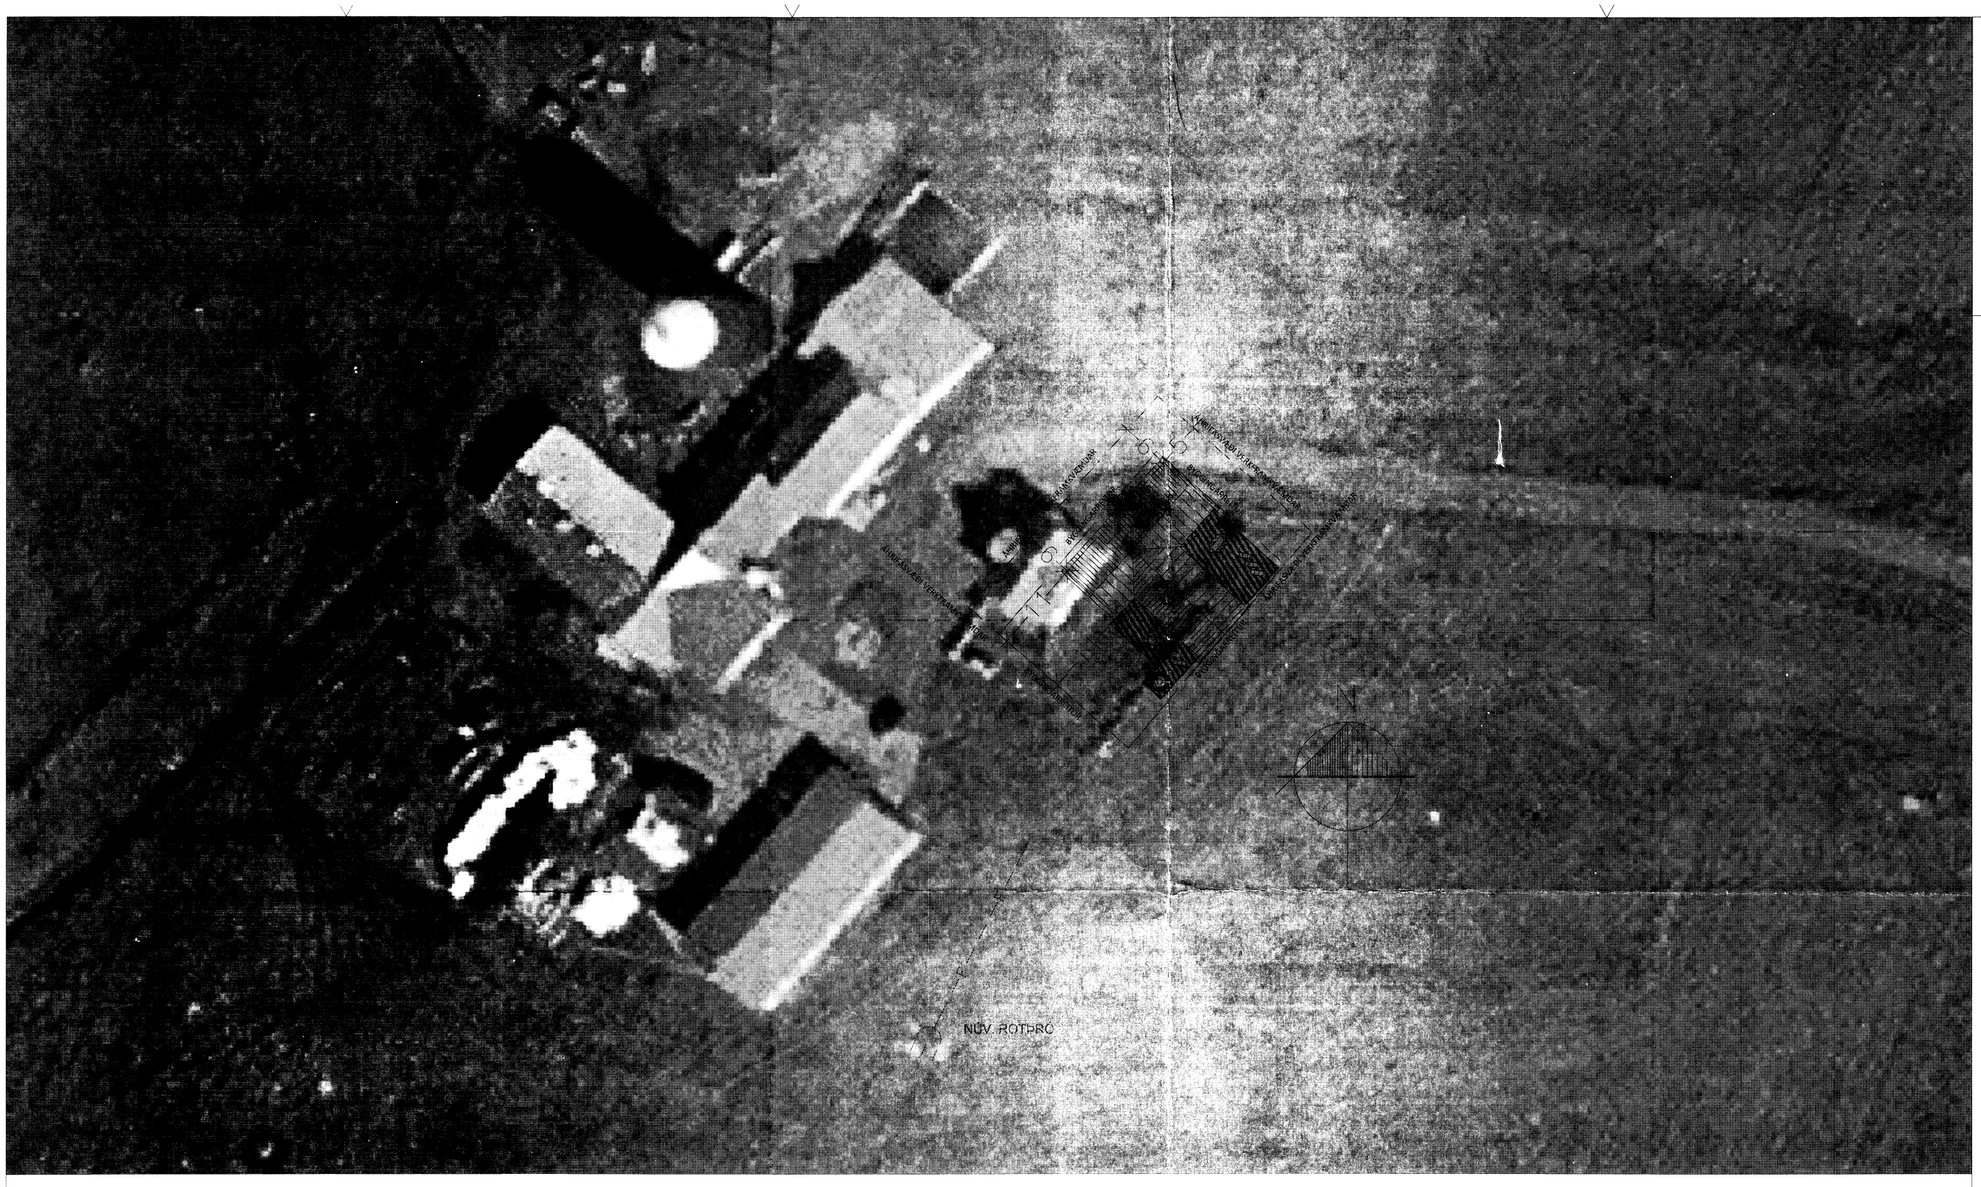

Skipulags- og byggingarnefnd Hrunamannahr.
Samþykkt
11.09.15
F.h. Byggingarfulltrúa

Skráningartafla: Lækur, 801 Selfoss
Landnúmer: 166266
Matshlutanúmer: 21

Skrásetjari: Bent Larsen Fróðason
Kennitala: 141177-3469
Útgáfa: 4.01t **Dags.:** 15.9.2015

Uppskipting og lýsing					Stærðir											
D0 Lokun	D1 Rými hæð-rað	D2 Notkun texti	D3 Höfuð-flokkun	D4 Eignar-hald	D5 Botnflötur m²	D5M Milliflötur m²	D6 Stigar m²	D7 Op m²	D8 Bruttóflötur m²	D9 Bruttóflötur sh < 1.8	D10a Salarhæð min	D10b Salarhæð max	D11 Brúttó rúmmál m³	D12 Nettóflötur m²	D16 Birt flatarmál m²	Reiknitala skiptarúmmáls	D17 Skipta-rúmmál m³
		Matshluti			422,0	0,0	0,0	0,0	211,0	211,0			858,8	199,8	211,0		752,356
		Botn											42,2				
	01	**1. hæð**			211,0	0,0	0,0	0,0	211,0	0,0			679,4	199,8	211,0		
A	0101	**íbúð**	N	0101	186,7				186,7		3,22	3,22	601,2	178,7	186,7	3,22	575,414
A	0102	**bílskúr**	N	0102	24,3				24,3		3,22	3,22	78,2	21,1	24,3	3,22	67,942
B	0103	**verönd**	S	0101	109,0				109,0							1,00	109,000
	02	**Þak**			211,0	0,0	0,0	0,0	0,0	211,0			137,2	0,0	0,0		
A	0201	**Þakrými**	V	0101	211,0					211,0	0,00	1,30	137,2				

Athugasemdir

Sameignir sumra

Eignarhald

Eignar-hald	Notkun texti	Birt flatarmál m²	Skiptarúmmál Séreign m³	Séreign og sameign m³
0101	**íbúð**	186,7	684,414	684,414
0102	**bílskúr**	24,3	67,942	67,942
	Alls	211,0	752,356	752,356

Br:	Breyting	Dags:	Samþ:

VERKHEITI: Lækur
801 Selfoss

TEIKNINÚMER: 102

VERKHLUTI: Aðalteikningar
Afstöðumynd og skrán.tafla

ÚTGÁFA: A1

Hönnuður: Bent Larsen kt. 141177-3469 Samþykkt:
BLAÐSTÆRÐ: A-2

Hönnunarstjóri: Bent Larsen kt. 141177-3469 Samþykkt:
DAGS: 11.09.15

Bent Larsen Fróðason
Byggingafræðingur B.Sc
Sími 844-7699
bsverk@gmail.com

7433

VERKNR: 15-03

MKV: 1:500