




Skjalagá og byggingarfræðingur
 Samþykkt
 11.09.15
Bent Larsen
 F.b. Byggingarfræðingur

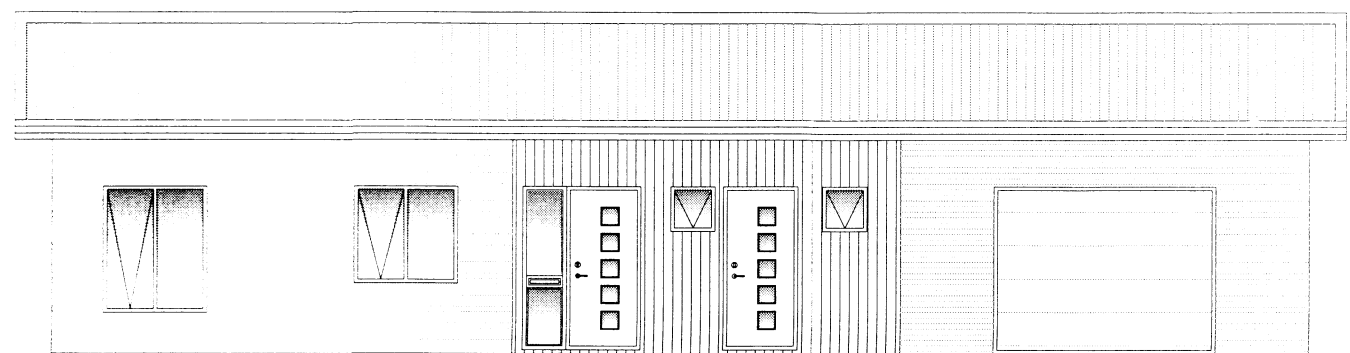


NORÐ-VESTUR

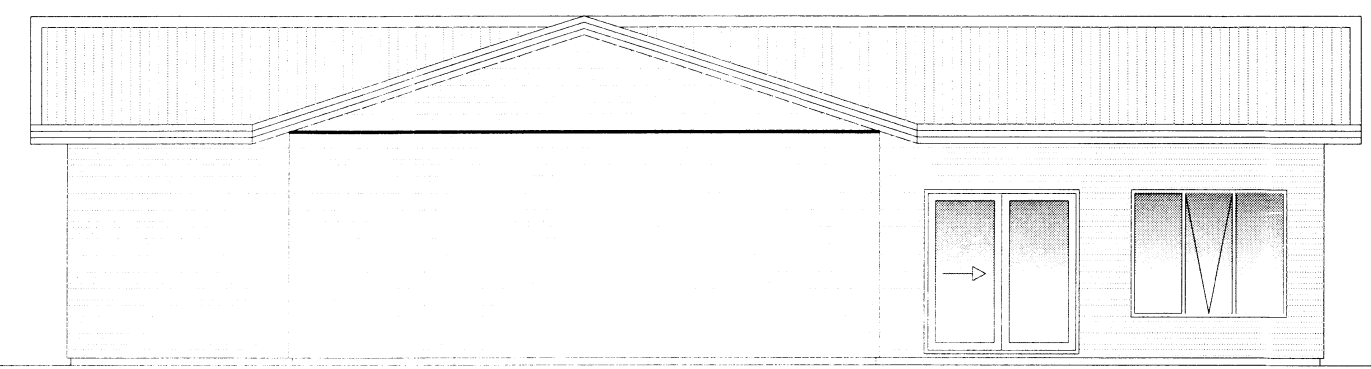


SUÐ-AUSTUR

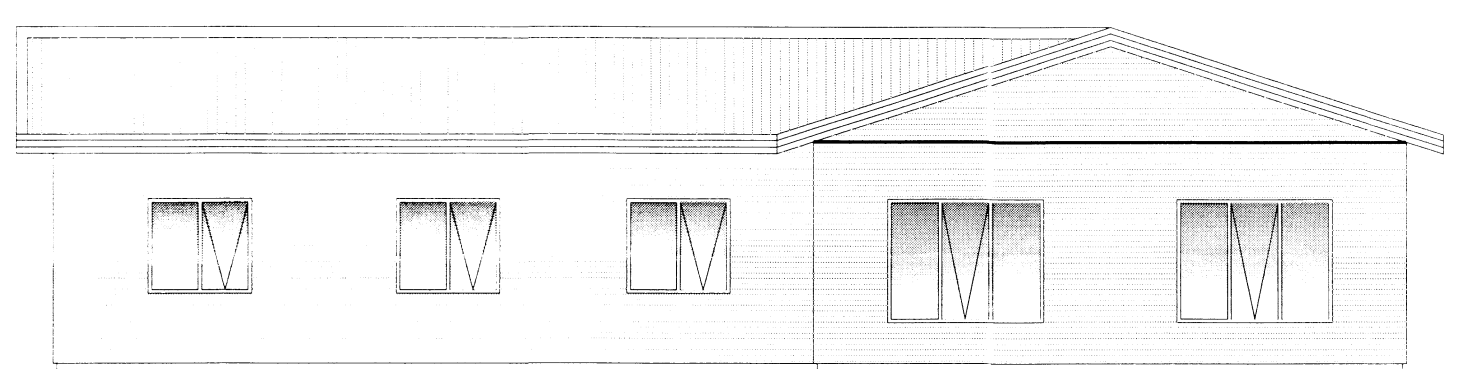

NORÐ-AUSTUR

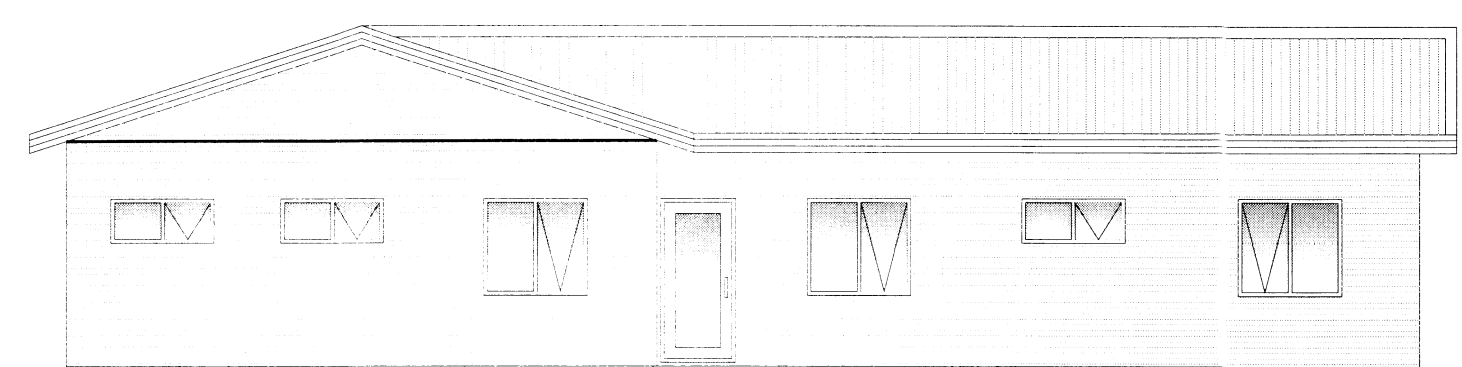

SUÐ-VESTUR

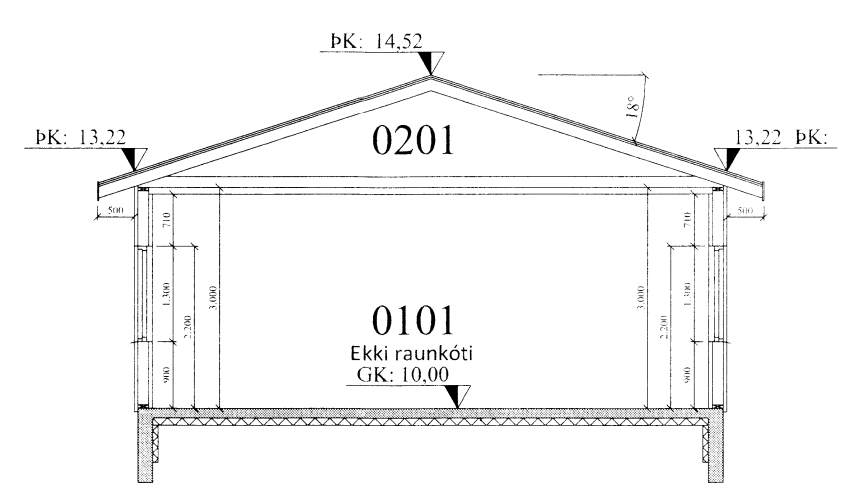

SNID A-A

Br: Breyting	Dags:	Samþ:
VERKHEITI: Lækur 801 Selfoss	7435	TEIKNINÚMÉR: 100
VERKHLUTI: Aðalteikningar Útlit og snið		ÚTGÁFA: A1
Hönnuður: Bent Larsen kt. 141177-3469	Samþykkt: <i>Bent Larsen</i>	BLADSTÆRD: A-2
Hönnunarstjóri: Bent Larsen kt. 141177-3469	Samþykkt: <i>Bent Larsen</i>	DAGS: 11.09.15
Bent Larsen Fróðason Byggingafræðingur B.Sc Sími 844-7699 bsverk@gmail.com		VERKNR: 15-03
		MKV: 1:100