


Skipulags- og Byggingarfræðingur
 Samþykkt
 11. júní 2015
 Linnís Jónsson
 Byggingarfræðingur II

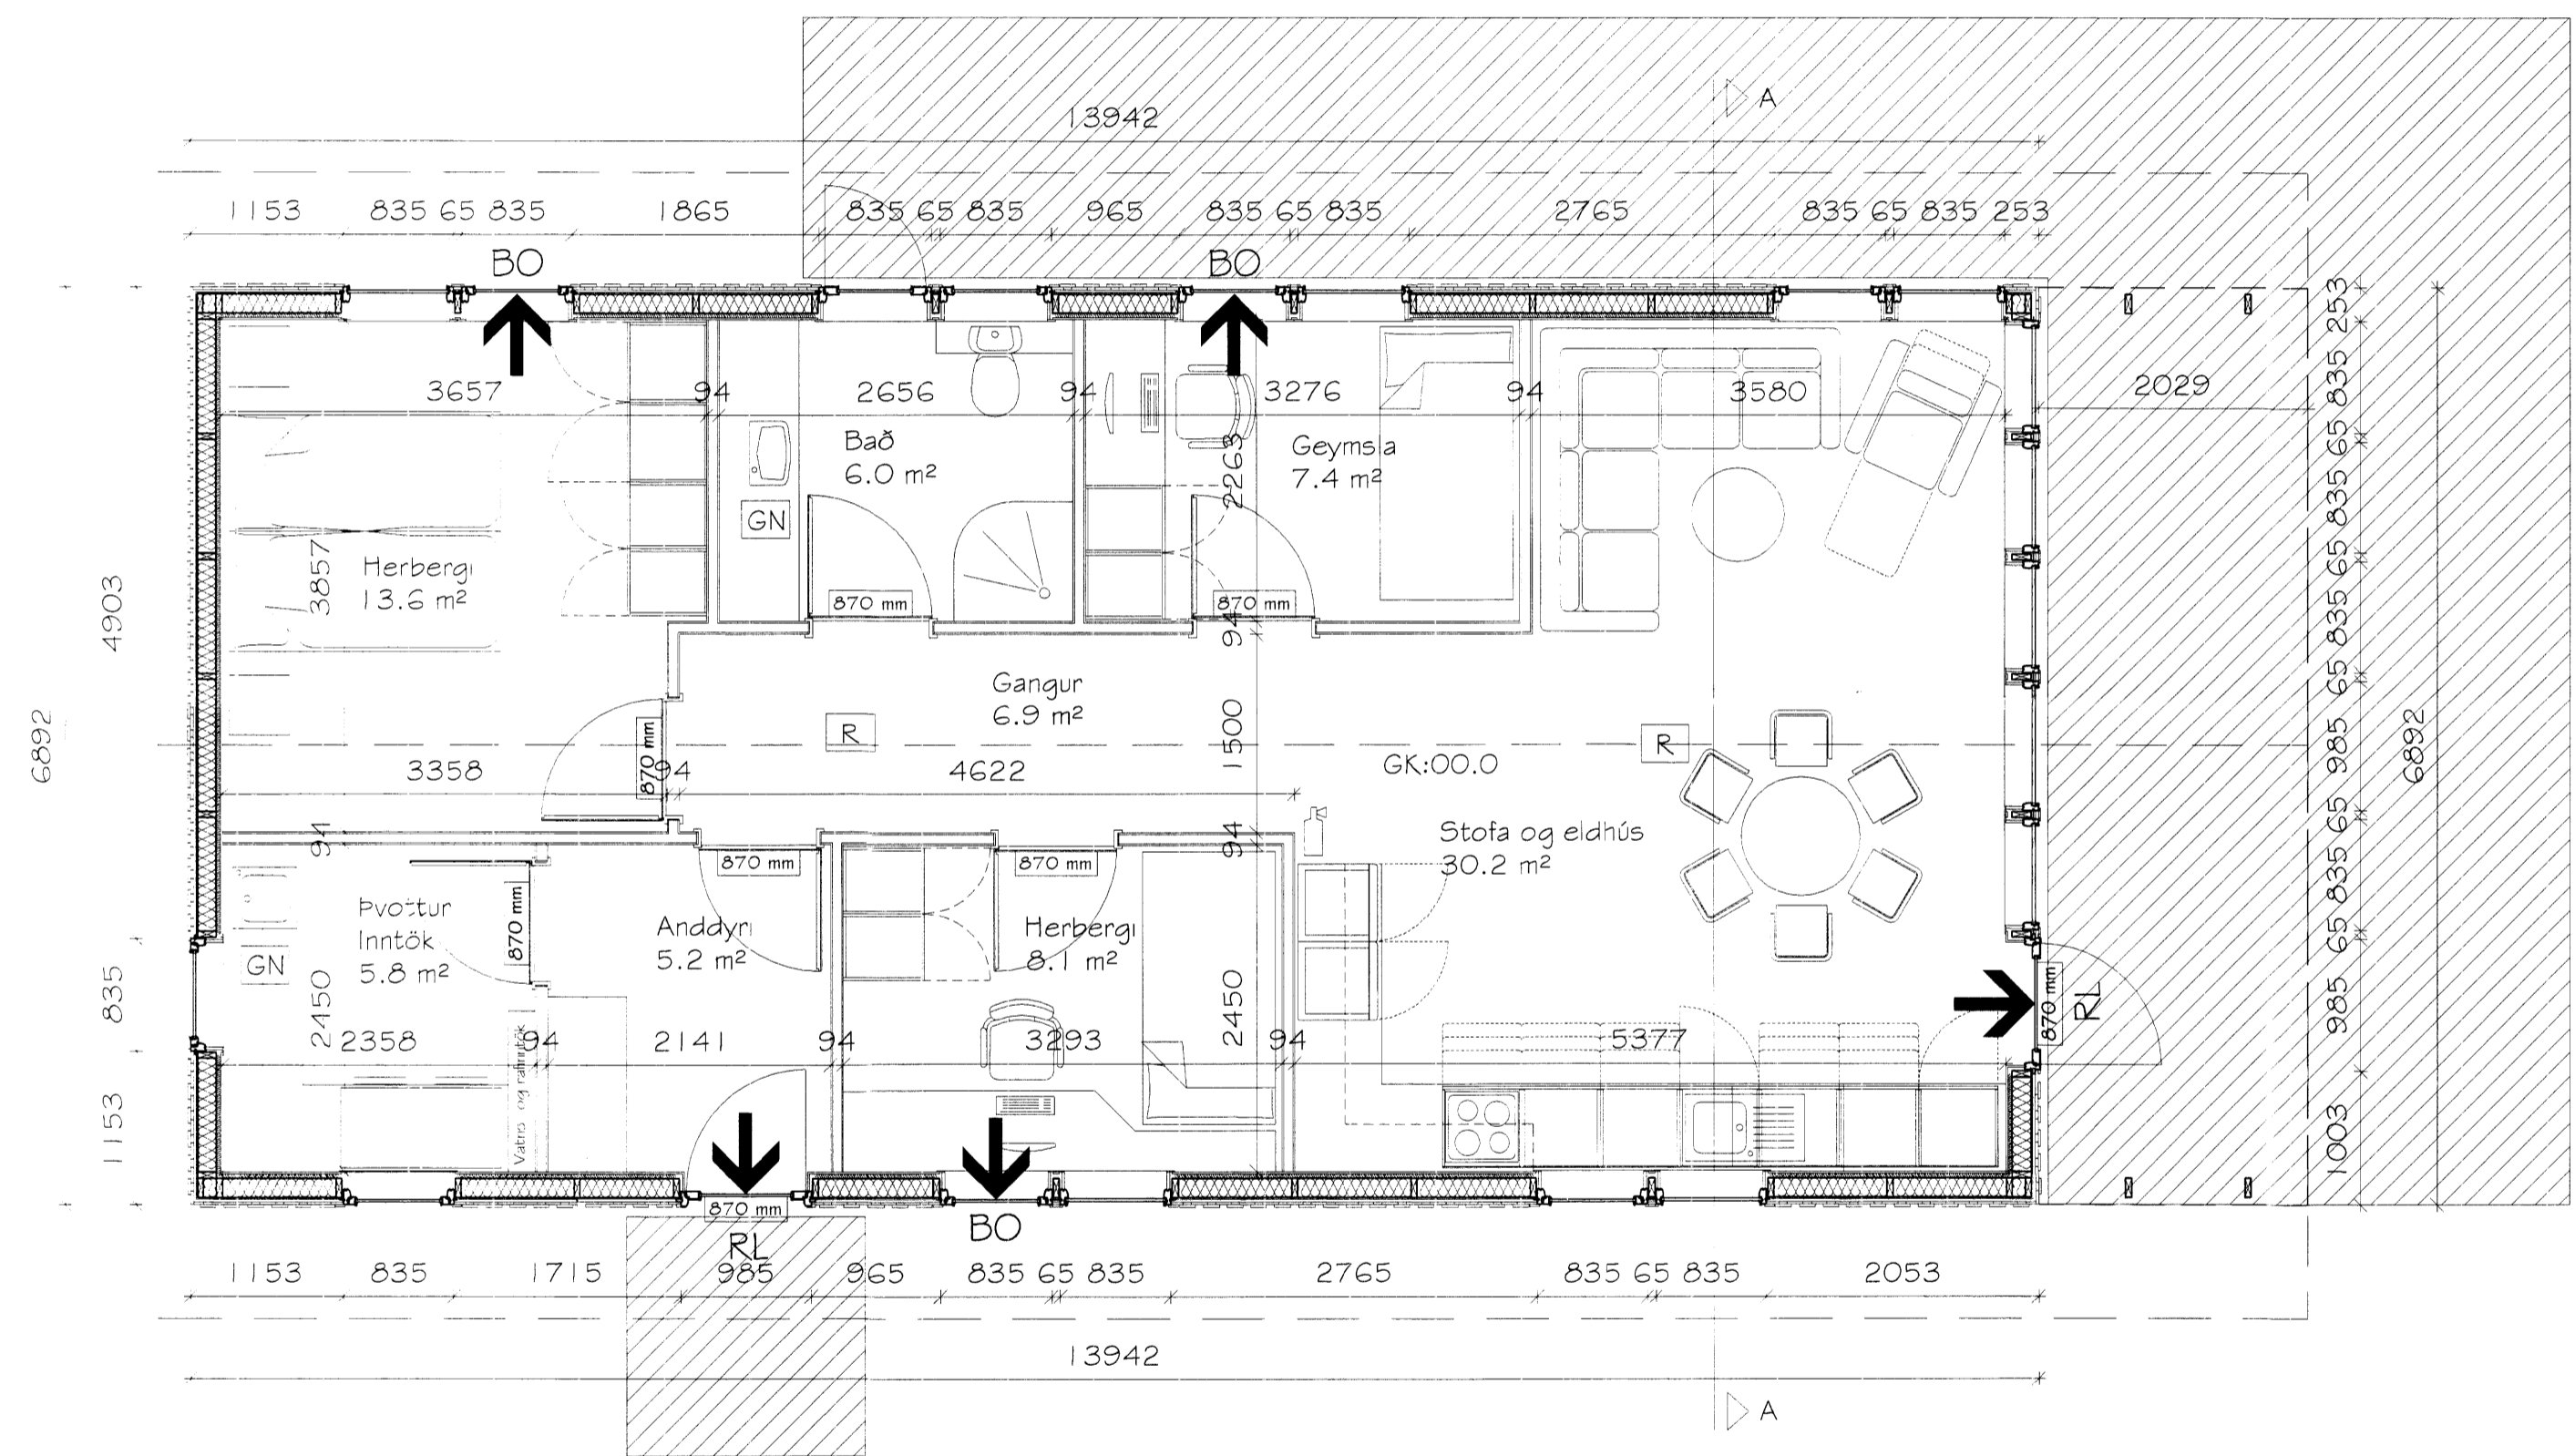

Grunnflötur
 96.1 m²

Mýrarstigur 3, Flúðir Hrunamannahreppi
Starfsmannaíbúð úr timbri - Mhl 01 - Landnr.: 204517
Grunnmynd

Plannúmer	MHÓI	Teknúmer	MHÓI - GIM	Tekinúmer	ÍB-15-8713
Kvarð	1:50 A2	Dagsetning	12. júní 2015	Breyting	
Mark	Mark Stofa	Undirritun	Magnús H. Ólafsson arkitekt FAI 150550-4759 mark@isholf.is		
Merkið	Merkið 18_300 Akranes - s: 4314210 8832002				

7440.