

*[Handwritten signature]*


ADALHÖNNUDUR

ÚTG. DAGS. ÚTGAFUFERILL HANNAD TEIKN. YFIRF.

### SKÝRINGAR

**FRÁRENNISLAGNIR:**  
 Öll rör í jörðu skulu vera úr stífu PVC plasti. Grunnplasti nema annað sé tilgreint á teikningu.  
 Minnsti halli á rörum er 20‰ og mesti halli á rörum er 300‰ nema annað sé tekið fram.  
 Grafa skal fyrir rörum í þjappaða fyllingu.  
 Undir rör sem grafin eru í óhreyfðan jarðveg skal fylla með a.m.k. 50cm grúsarfyllingu og þjappa vel.  
 Umhverfis öll rör í jörðu skal setja a.m.k. 150mm sandlag og þjappa vel.

Öll rör skal þétta með til þess gerðum gúmmihringjum.  
 Að öðru leyti ber að haga vinnu og öllum umbúnaði samkvæmt verklýsingu og ÍST 65, eftir því sem við á.  
 Hæðarkótar eru í metrum og miðast við rennisbotn í rörum.  
 Önnur mál eru í millimetrum og miðast við miðjan stút.  
 Á grunnmynd er almennt másett frá ytri brún sökkla.  
 Öll rör með ónefndum halla hafa 20‰ halla eða skal leggja með jöfnum halla milli hæðarsettra brotpunkta.  
 Ónefndar lagnir eru almennt ø100PVC.

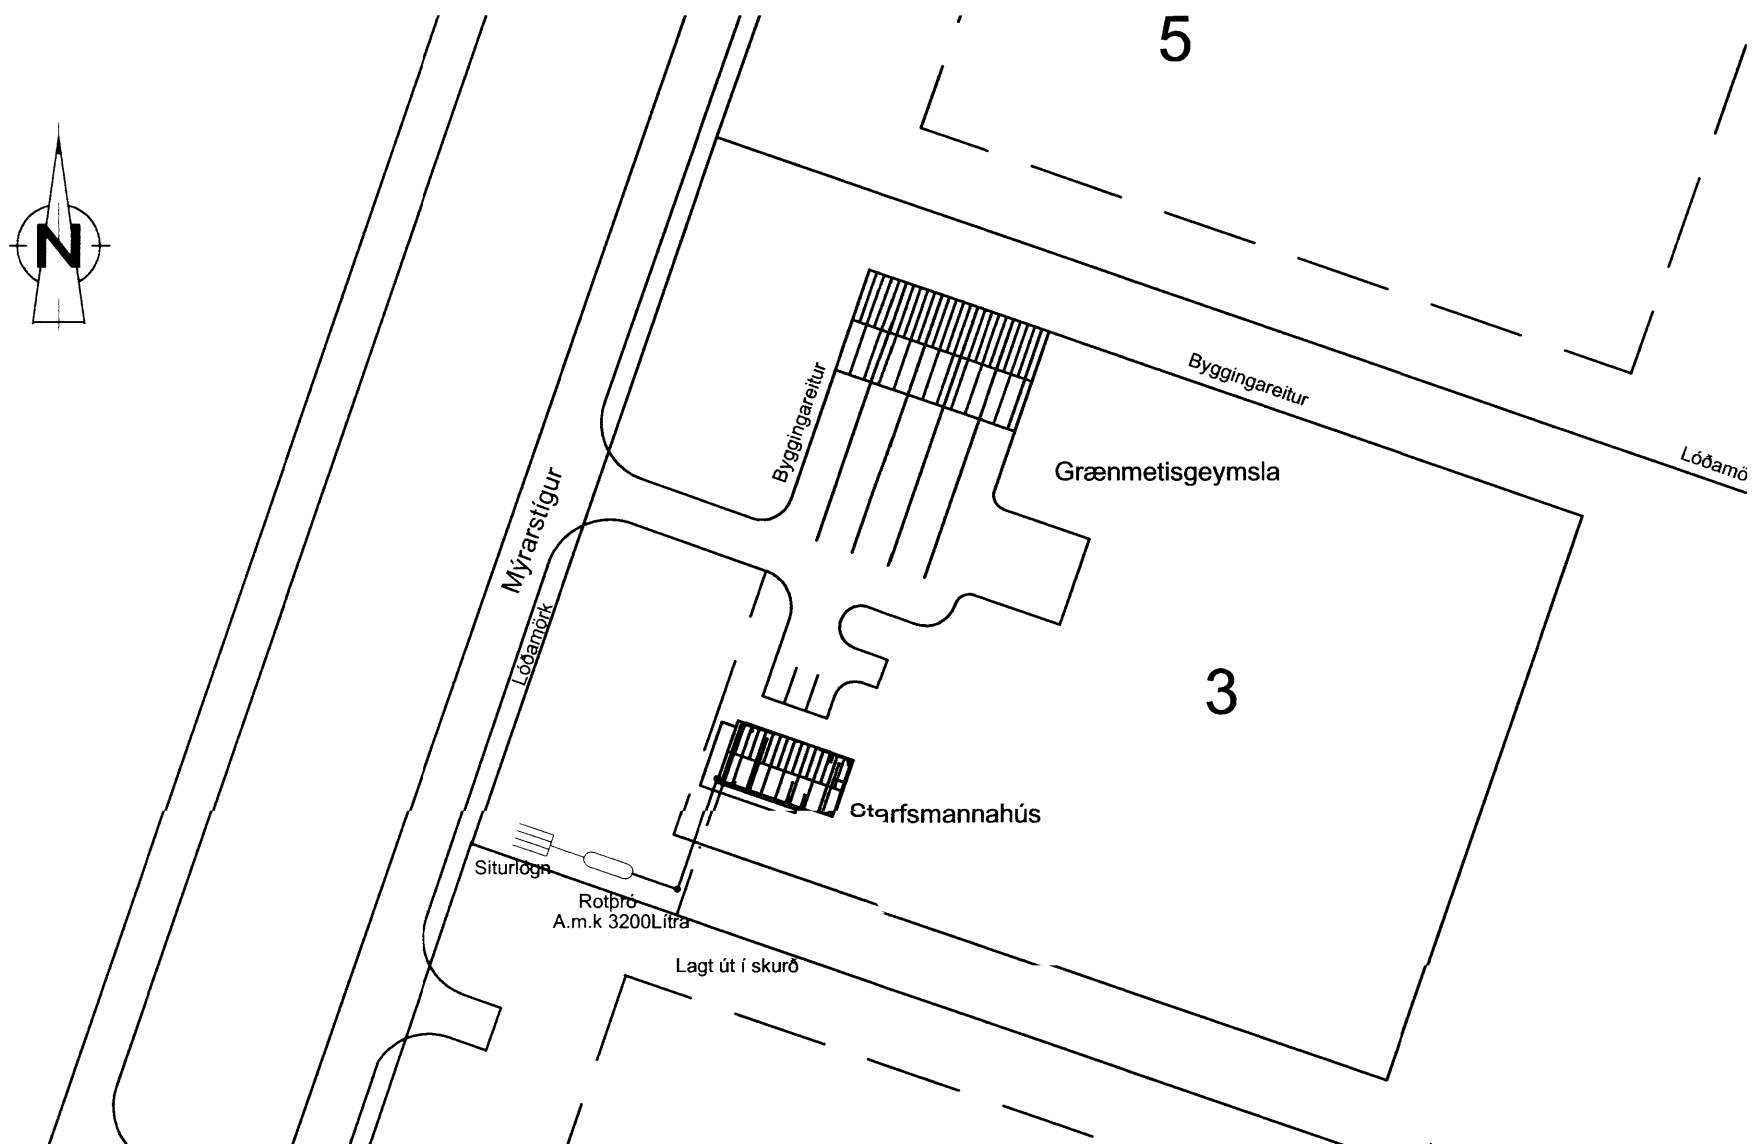

- SKAMMSTAFANIR:**
- PVC PLASTRÖR, PVC (RAUDBRÚN)
  - PP PLASTRÖR, PP (GRÁ)
  - BR BRUNNUR
  - GN GÖLFNIDURFALL MED VATNSLÁS
  - GSN GEGNUMSTREYMISNIDURFALL Í GÖLFI
  - DN ÞAKNIDURFALL
  - HL HANDLAUG
  - VS VATNSSALERNI
  - SB/BK STEYPIBAD/BADKAR
  - EV ELDHÚSVASKUR
  - UV UPPÞVOTTAVÉL
  - ÞV ÞVOTTAVÉL
  - RV SKOLVASKUR
  - NF ÚTINIDURFALL
  - HR HREINSISTÚTUR MED LOKI
  - NS NEYÐARSTURTA
  - FN FALLSPIPA NR. N

STADSETNINGU STÚTA FYRIR HREINLÆTISTÆKI SAMKVÆMT TEIKNINGU MÁ ADEINS HAFI TIL VIÐMIÐUNAR OG ÞARF AD YFIRFARA OG ADLAGA ÞEIM TÆKJUM SEM ENDANLEGA ERU VALIN.

- SKOLP
- REGNVATNSLÖGN
- JARÐVATNSLÖGN



**Mýrarstígur 3, Hrunamannahreppi**  
 Starfsmannabúð  
 Lagnir

Frárennislagnir  
 Grunnmynd  
 Afstöðumynd

TEIKNINUMÉR	RI ADSTÆPP	HANNAD	GH
5933-002	A2	TEIKNAD:	GH
01-220-01		YFIRFARID:	

DAGS. MÆLIKVARÐI ÚTGÁFA

Desember. 2015 1:50 1:1000 **A**

SAMPYKKT: *[Signature]*  
 Kennitala: Guðmundur Hjaltason kt. 070966-5579

O:\Egill Jóhannsson\_5933\002\_Mýrarstígur 3 - Starfsmannahús\09 Teikningar\5933-002-200.dwg

Afstöðumynd  
 M 1:1000