


Sigurður Á Pétursson

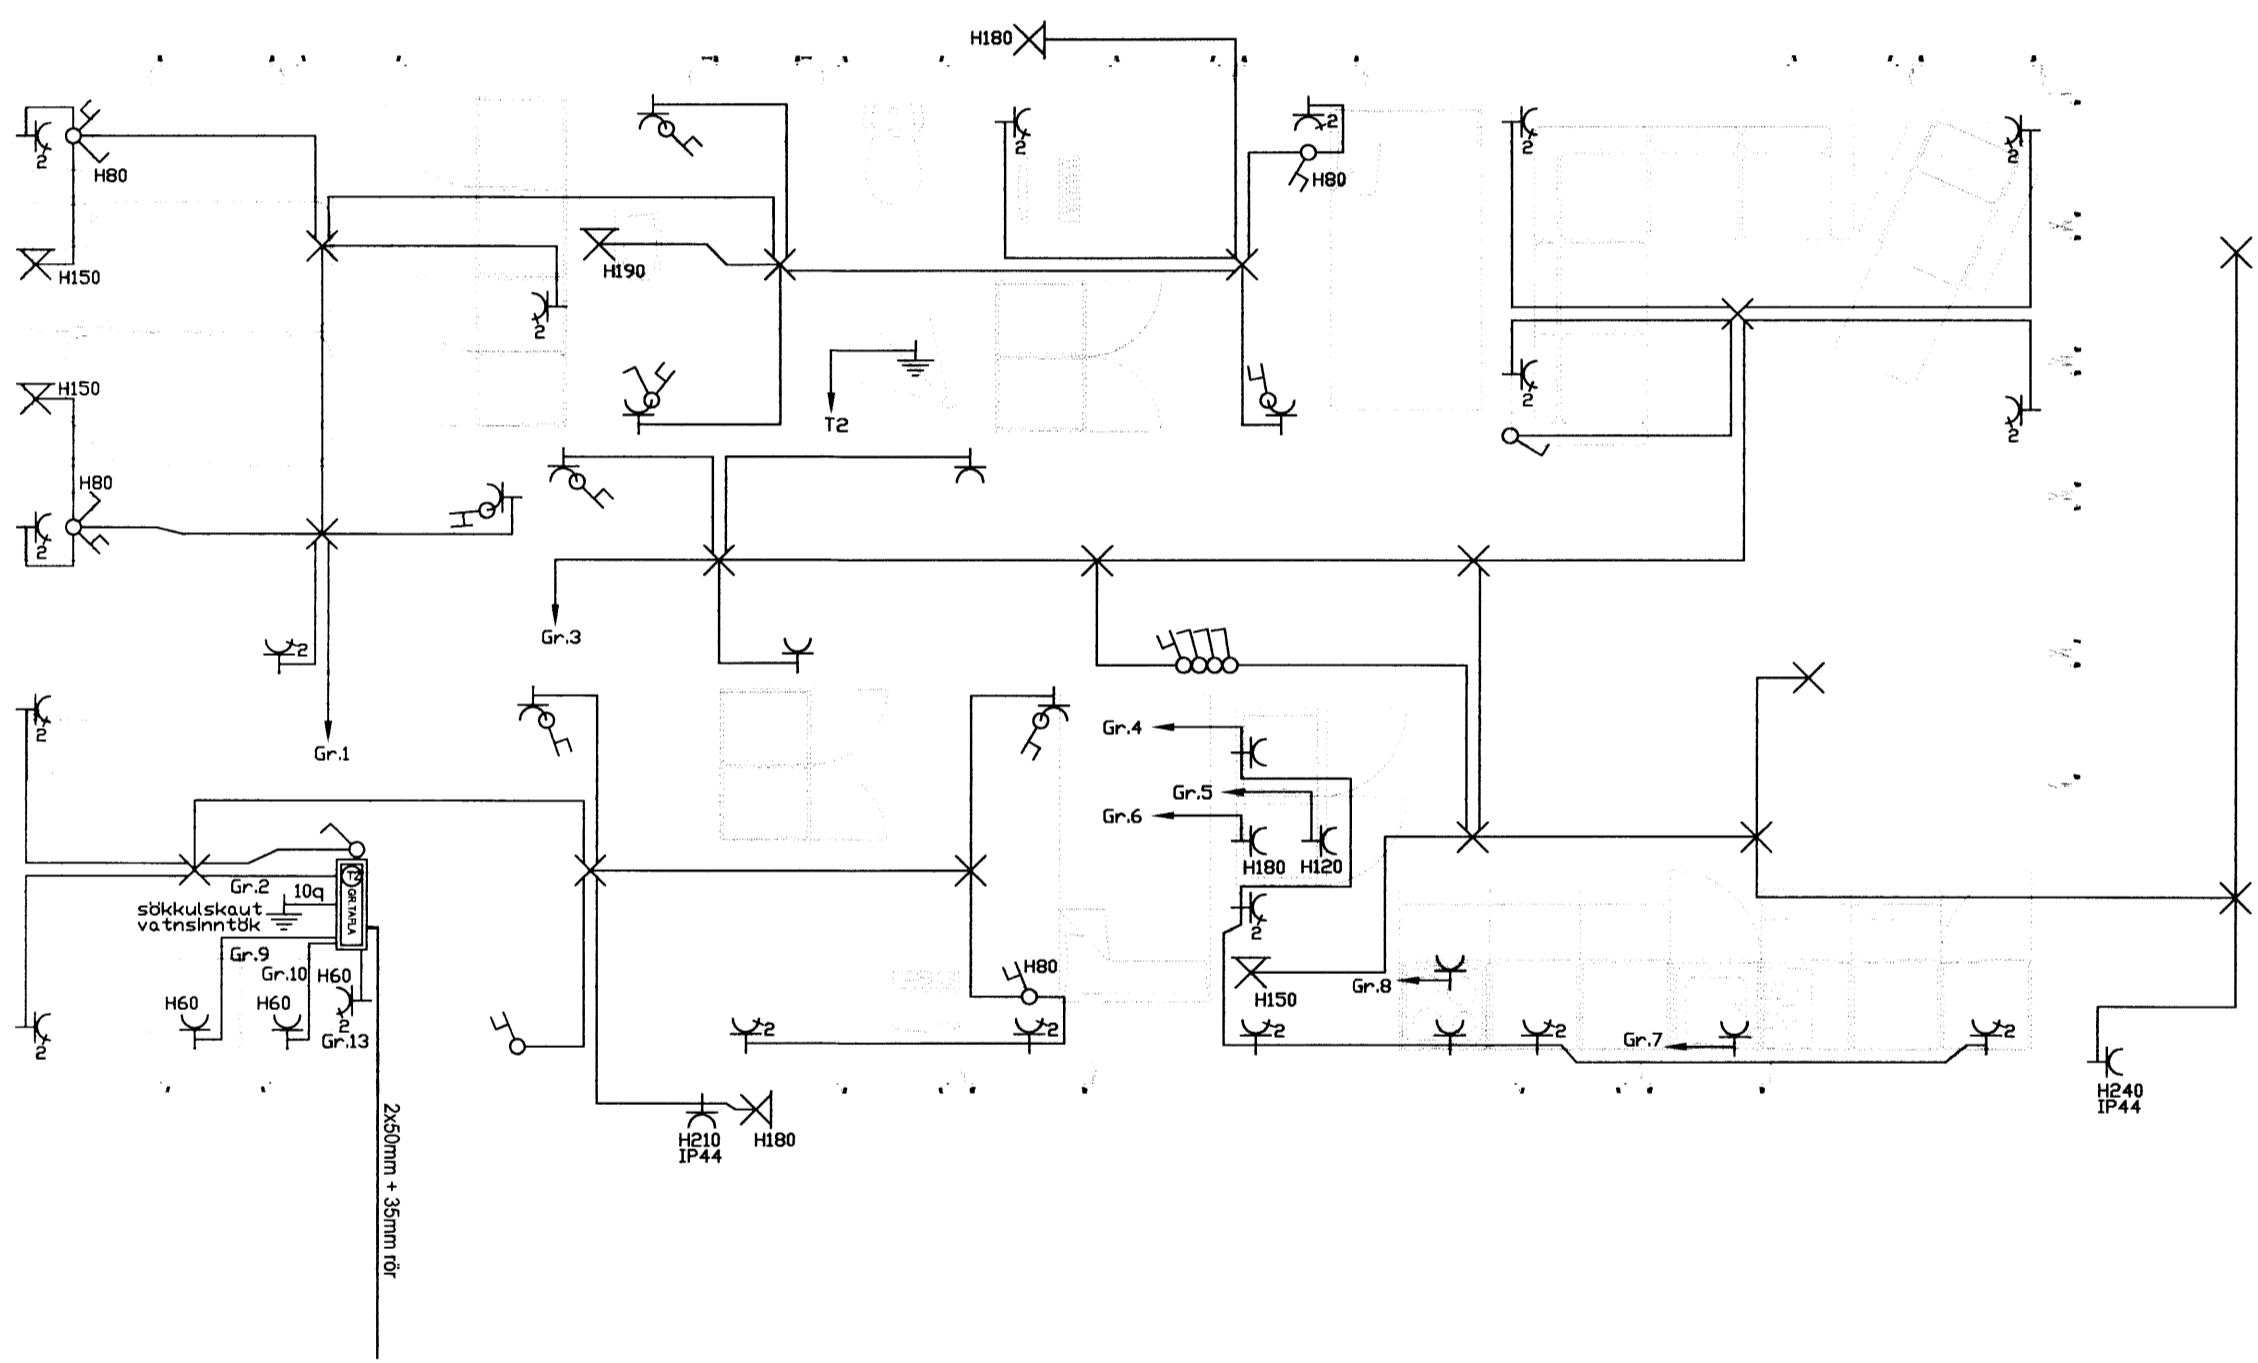

⏚	Jarðtenging
⚡	Tvöfaldur tengill
⚡	Einfaldur tengill
⚡	Rofi og tengill í sömu hæð (1100 mm)
⚡	Rofi
⚡	Samrofi
⚡	Tvöfaldur rofi
⚡	Krossrofi
⊙	Þrýsti-rofi/dimmer
⊙	Tengill m/næturljósi
⊗	Veggljós
⊗	Lofthljós
⊗	Hátalaratengill
⊗	Símatengill
⊗	Loftnetstengill
⊗	Hreyfiskynjari
⊗	Tafla / mælakassi
⊗	Reykskynjari
⊗	Bjalla
⊗	Handboði
⊗	Rör upp á næstu hæð
⊗	Rör niður á næstu hæð
⊗	Rör gegnum hæð
⊗	Halogenljós í lofti
⊗	Halogenljós í lofti
⊗	Halogenljós í vegg

Breytingar:
D
C
B
A

Undirskrift aðalhönnuðar:
Undirskrift raflaghönnuðar:
Sigurður Á Pétursson kt.051177-4959

Verkefni: **Mýrarstigur 3
Flúðir Hrunamannahreppur**
Teikning nr: **3**
Útgáfudagur: **4.2.2016**

Heiti teikningar: **Rafagnir
Lágspenna**
Mælikvarði: **1:50**
Dags: **Febrúar 2016**

Rafhönnun & ráðgjöf ehf
Birkigrund 20 Simi: 664 0047
800 Selfoss Tölvupóstur: siggi@ror.is
Jón Óskar Gíslason Rafvirkjameistari kt: 060765-5379
Sigurður Ágúst Pétursson Rafmagnsöfnfræðingur kt: 051177-4959



7447