


*Sigurður Á Pétursson*

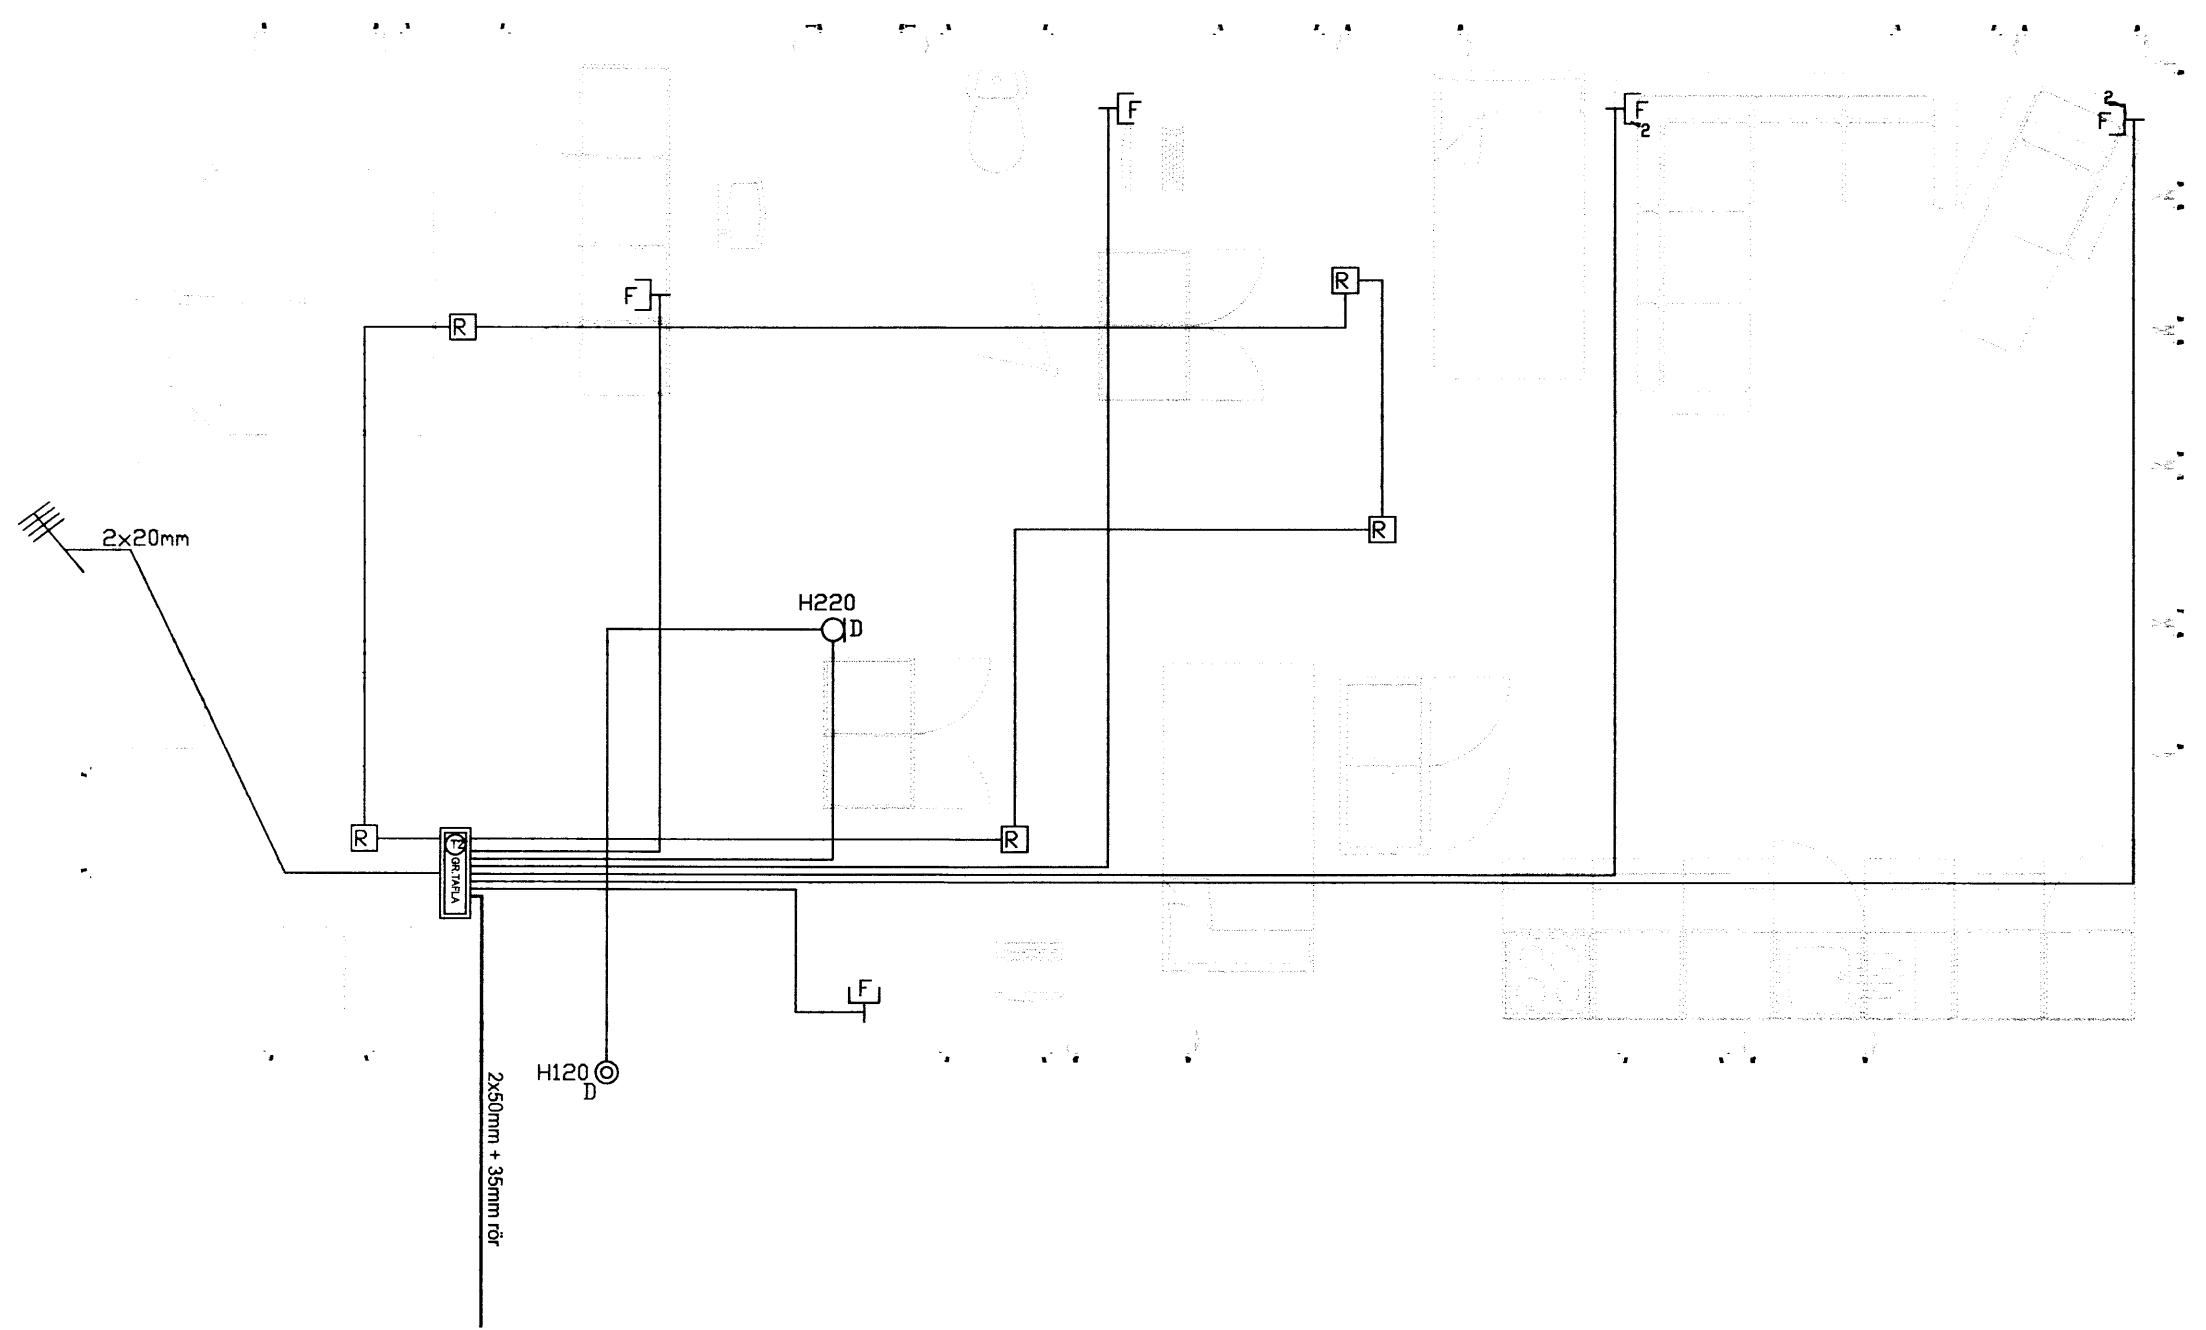

⊥	Jarðtenging
⋆	Tvöfaldur tengill
⋆	Einfaldur tengill
⋆	Rofi og tengill í sömu hæð ( 1100 mm )
⋆	Rofi
⋆	Samrofi
⋆	Tvöfaldur rofi
⋆	Krossrofi
⊙	Þrýsti-rofi/dimmer
⊙	Tengill m/næturljósi
⊗	Veggljós
⊗	Lofthjós
⊔	Hátalaratengill
⊔	Símatengill
⊔	Loftnetstengill
⊔	Hreyfiskynjari
■	Tafla / mælakassi
■	Reyfskynjari
⊕	Bjalla
⊕	Handboði
⊕	Rör upp á næstu hæð
⊕	Rör niður á næstu hæð
⊕	Rör gegnum hæð
◆	Halogenljós í lofti
■	Halogenljós í lofti
⊕	Halogenljós í vegg

Breytingar:

D	
C	
B	
A	

Dags:      Breyting:

Undirskrift aðalhönnuðar:  
Undirskrift raflagnahönnuðar:  
Sigurður Á Pétursson kt.051177-4959

Verkefni: **Mýrarstigur 3  
Flúðir Hrunamannahreppur**  
Teikning nr: **4**  
Útprintað: 4.2.2016

Heiti teikningar: **Raflagnir  
Lágspenna**  
Mælikvarði: 1:50  
Dags: **Febrúar 2016**  
Hannað: **S.Á.P**

Rafhönnun & ráðgjöf ehf  
Birkigrund 20 Sími: 664 0047  
800 Selfoss Tölvupóstur: siggi@ror.is  
Jón Óskar Gíslason  
Rafvirkjameistari  
kt. 060765-5379  
Sigurður Ágúst Pétursson  
Raflagnisöfnfræðingur  
kt. 051177-4959



7478