
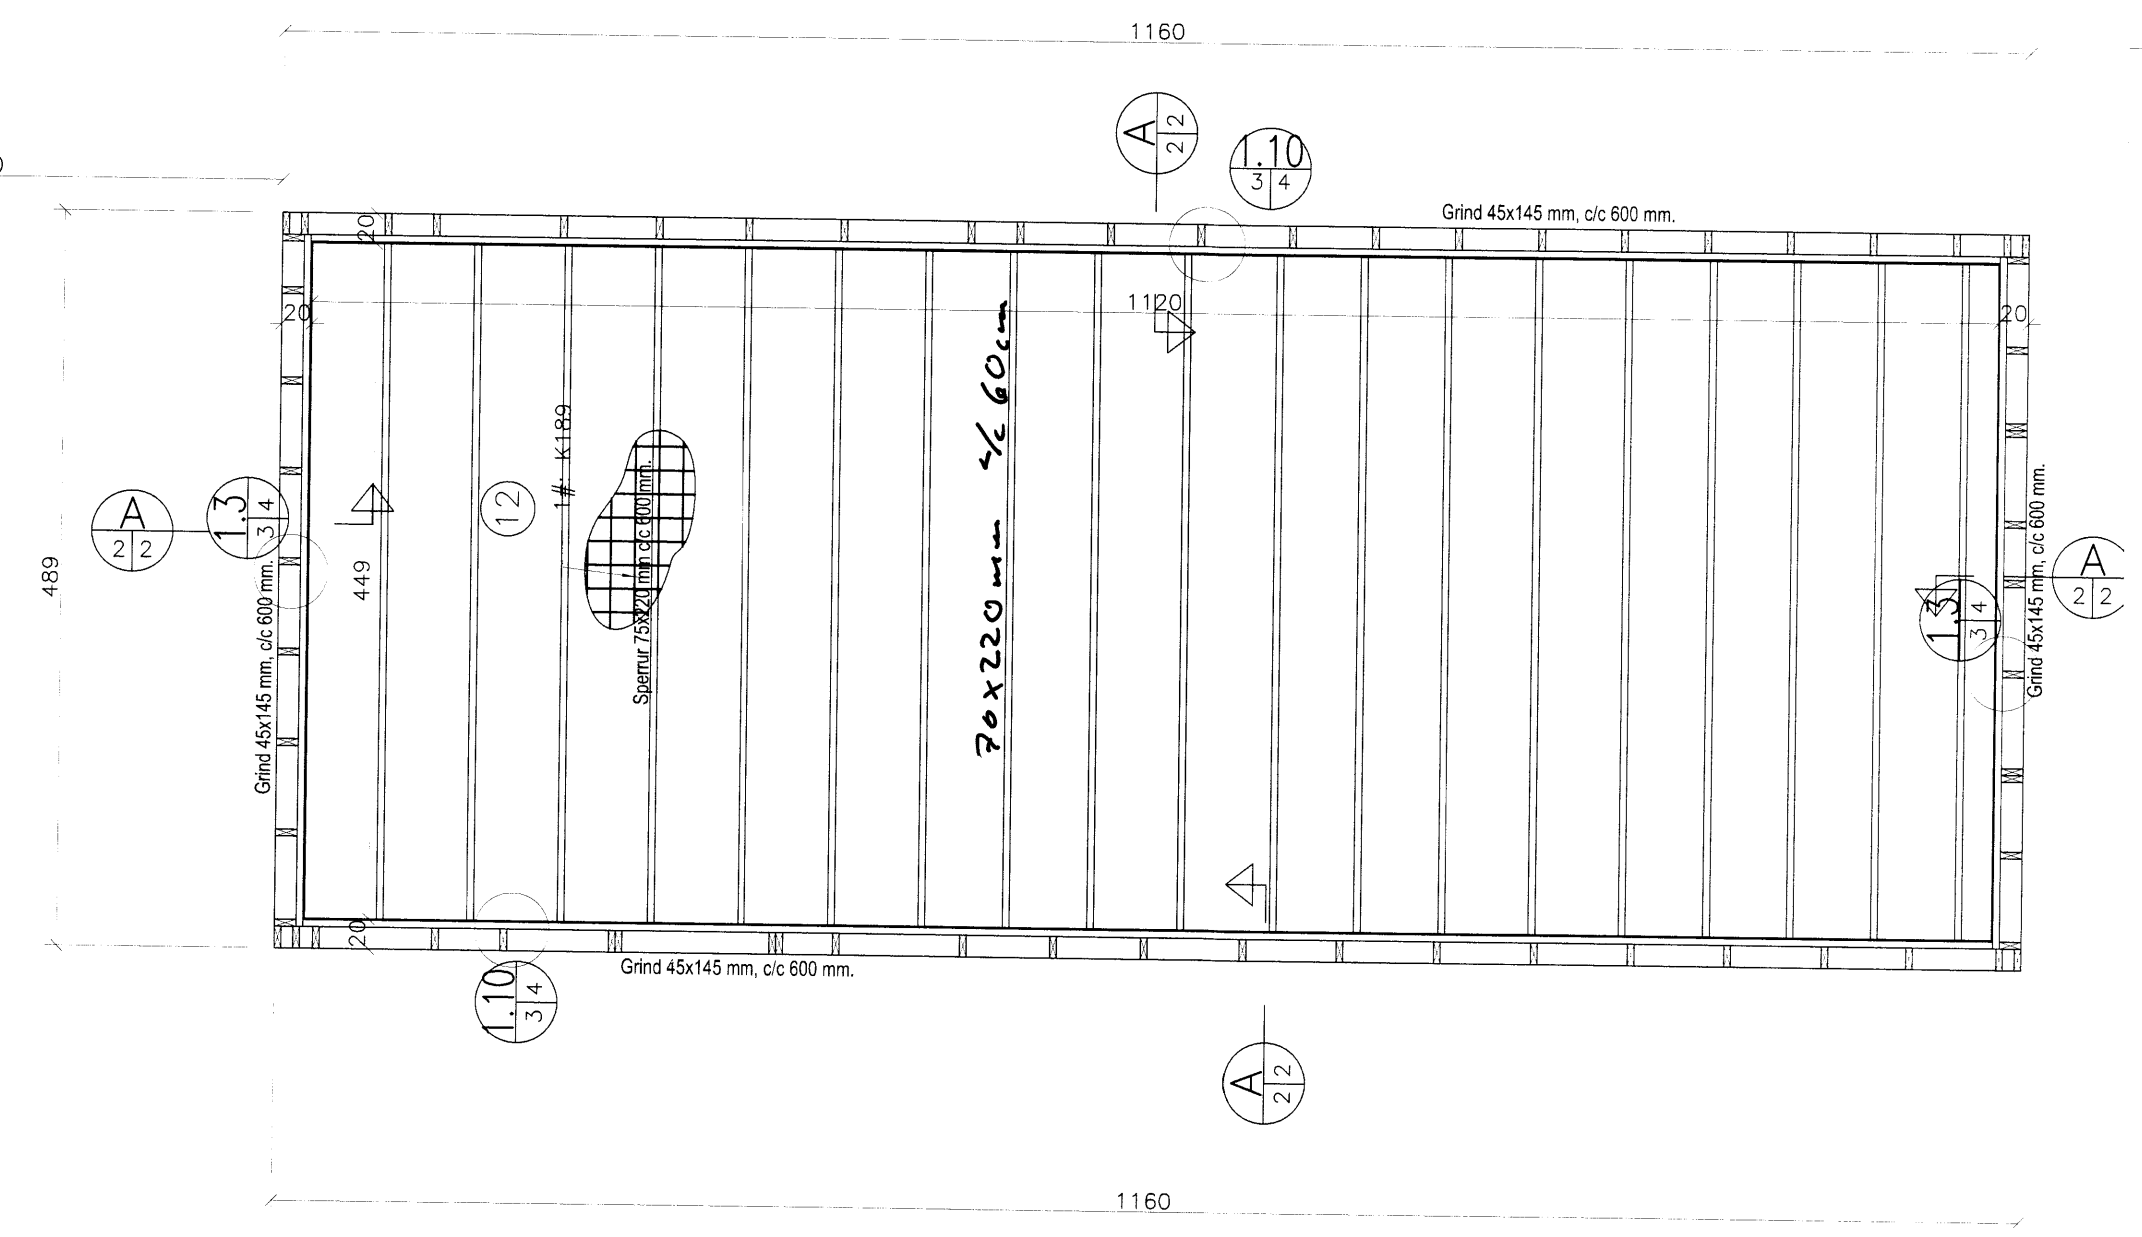


Burðarbol: Grunnmynd og sperruþlan. 1:50.

*Handwritten signature*

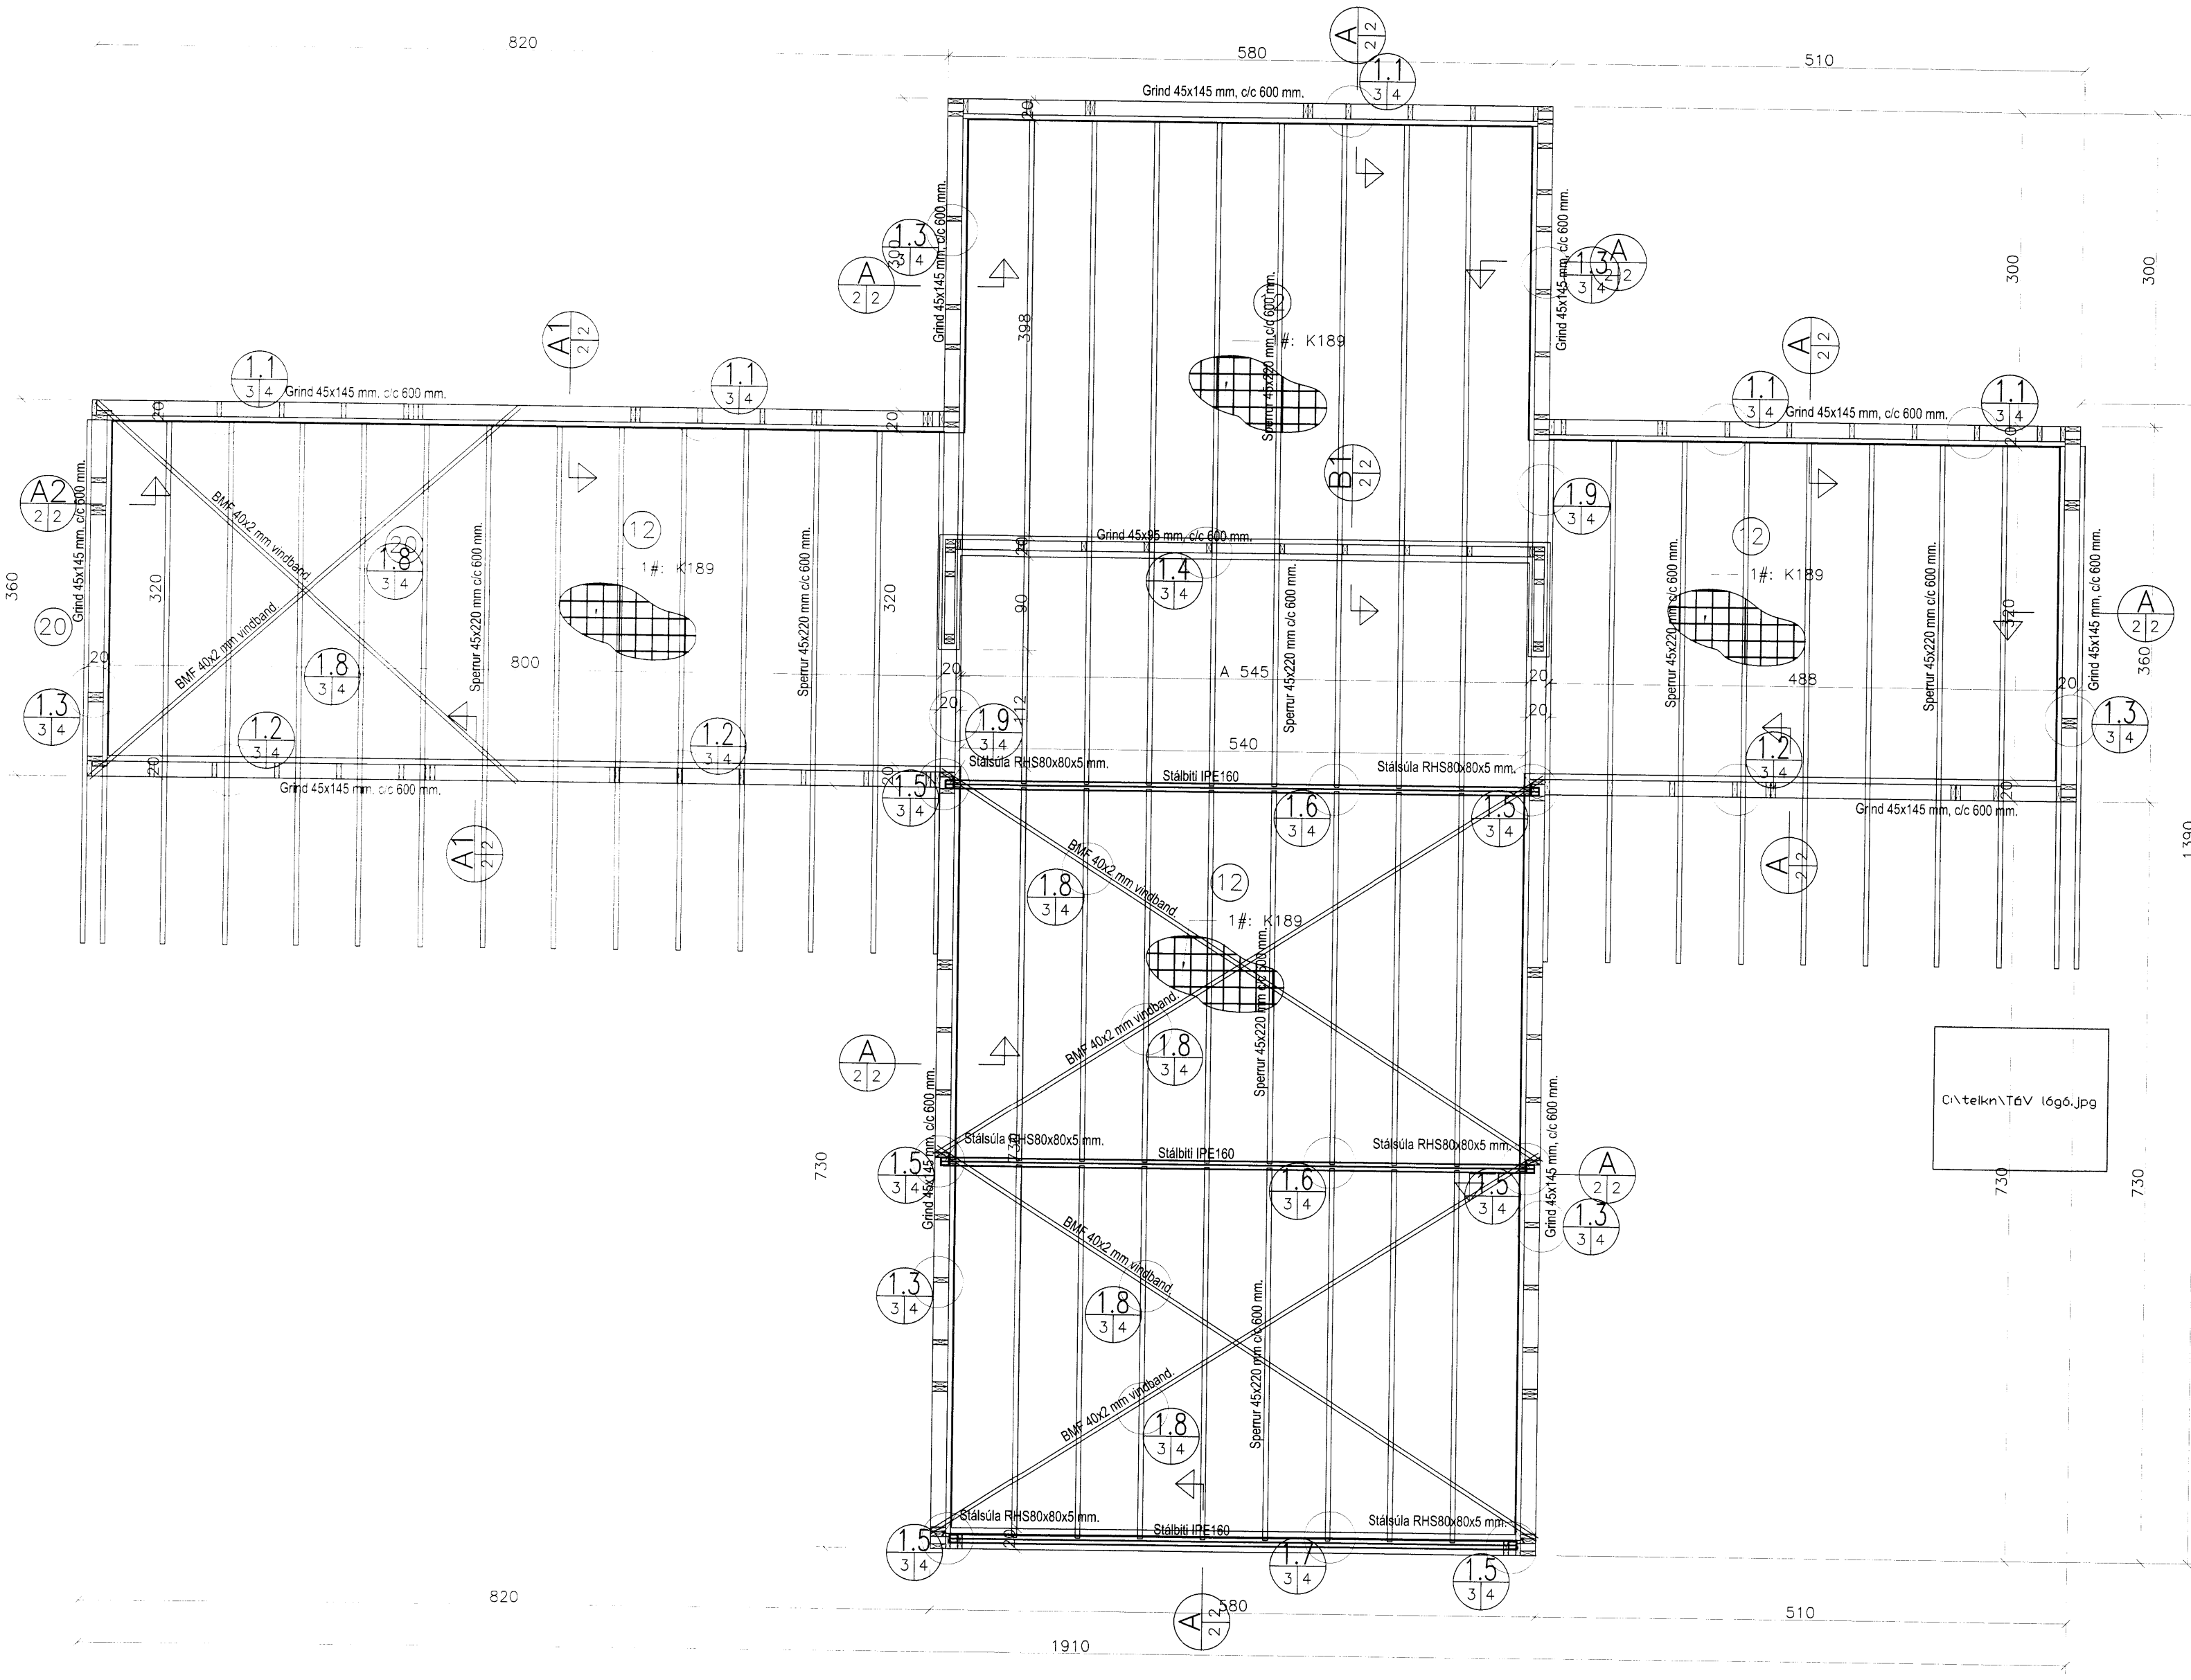

<b>TÓV</b>		TEIKNISTOFAN ÖÐINSTORGI, VERKFRÆÐISTOFA ehf. Öðinsgötu 7 101 Reykjavík Netfang: tov@to.is Sími: 510 2211 Fax: 510 2201
Verkefni: Syðra-Langholt		
Heiti: Burðarbol: Grunnmynd sökkja og sérmyndir.		
Hönnun:	VÍFILL ÖDDSSON kí. 101237-3629	VERKFRÆÐINGUR FVFI - FRV
	GUÐTÁF VÍFILSSON kí. 231163-5069	VERKFRÆÐINGUR FVFI
Áritun aðalhönnuðar: <i>[Signature]</i>		
M.	-	
R.	G.V.	
T.	G.V.	
Dags. Sept. 2015.		Nr. 1421-1-3.

7453