

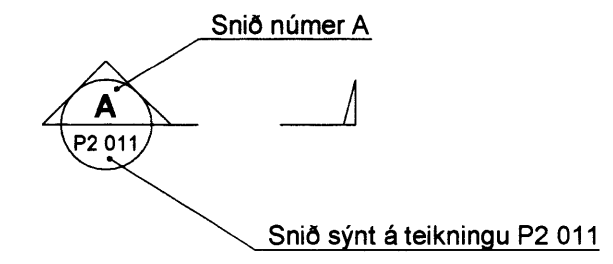
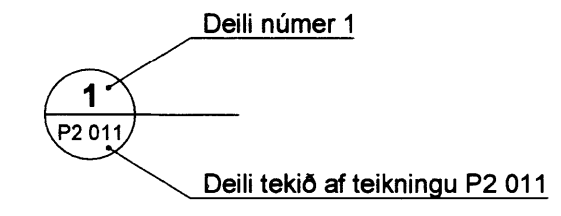
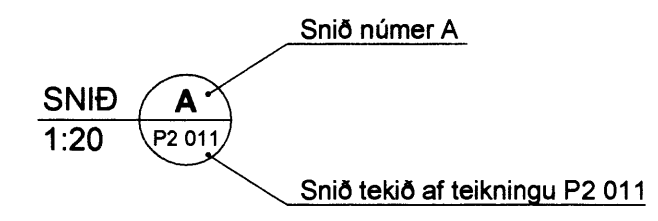
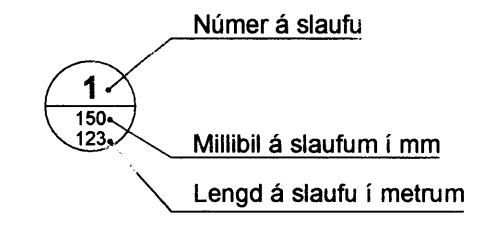
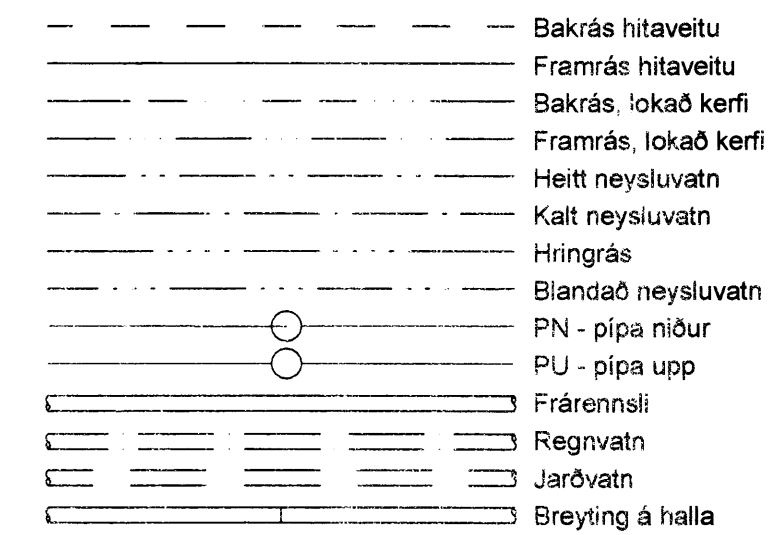
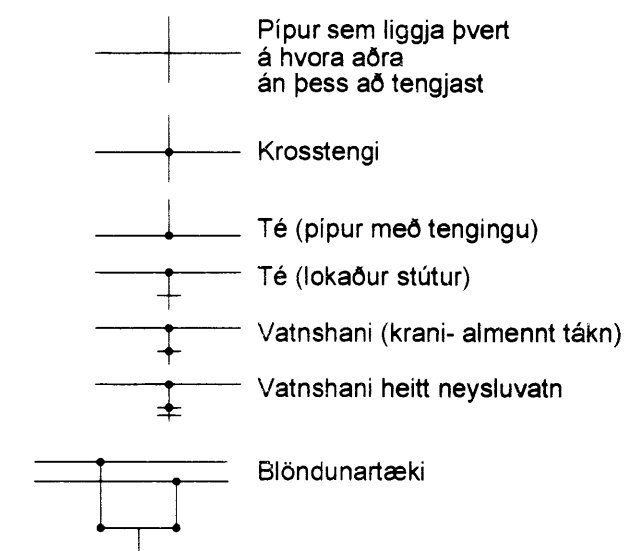


SKÝRINGAR :


- ÁV = Pipa er utaná vegg
- BK = Botnkóti/Baðkar
- BS = Brunaslanga
- EV = Eldhúsvaskur
- FS = Fallstammar
- GN = Gólfniðurfali inni
- GNG = Gólfniðurfali með gegnumstreymi
- HL = Handlaug
- HP = Hápunktur
- ÍE = Pipa er inni í einangrun
- ÍL = Pipa er í lofti
- ÍR = Pipa er í rauf
- ÍS = Pipa er í sökkli á innréttingu
- ÍV = Pipa er inni í vegg
- NF = Niðurfali úti
- PN = Pipa niður
- PU = Pipa upp
- RF = Ryðfriar pipur
- R/R = Rör í rör
- RV = Ræstivaskur
- SB = Sturta
- SK = Skolkrani
- SV = Skolvaskur
- TK = Toppkóti
- UV = Uppþvottavél
- ÚK = Útikrani
- ÚL = Últoftun
- VS = Sælerni
- BNF = Þakniðurfali
- BS = Þvagskál
- BV = Þvottavél

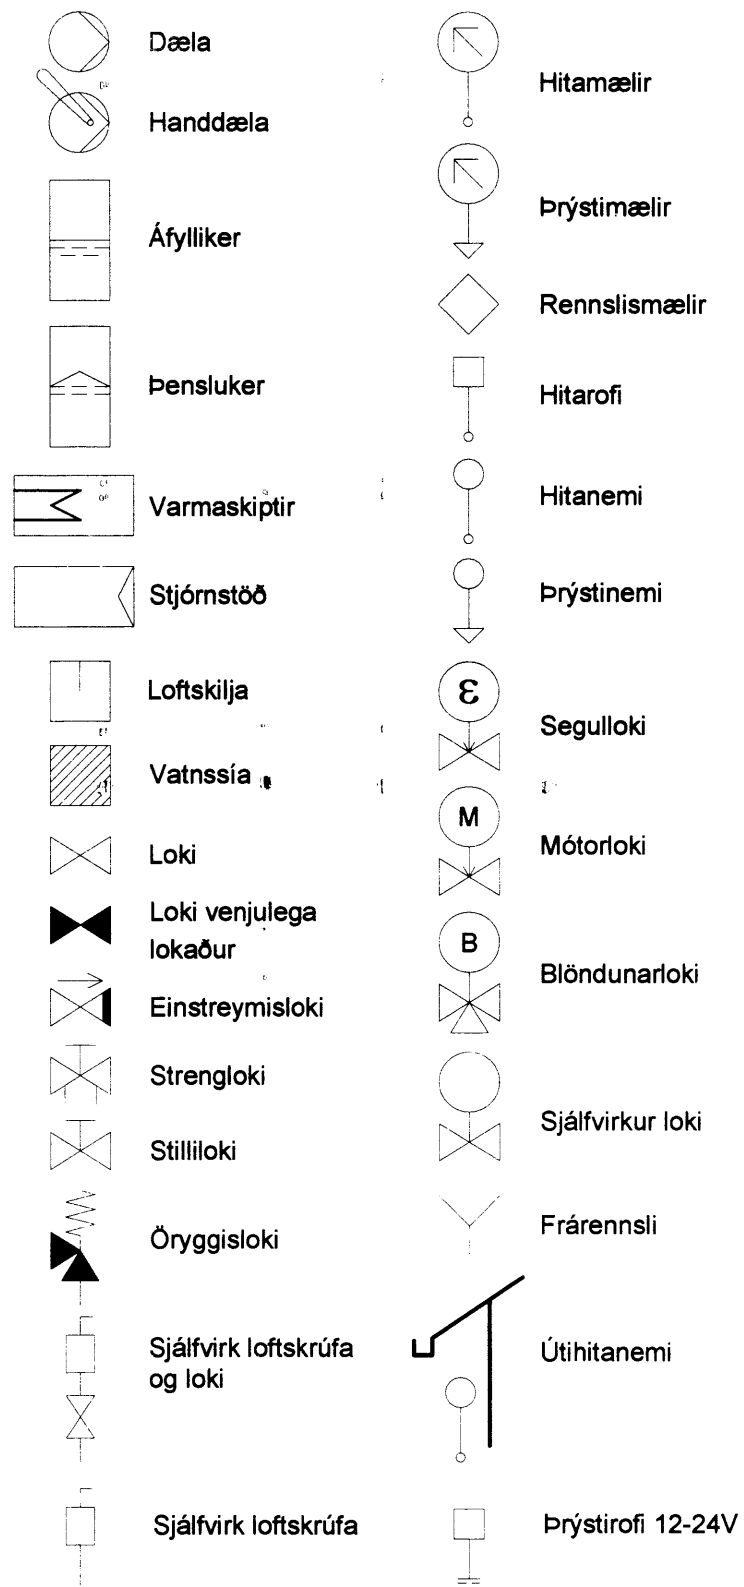

Breytingar eru táknáðar með bókstöfum A, B, C o.s.frv. Dregið verður ský utan um allar breytingar, sem gerðar eru á milli útgáfa á hvern teikningu.

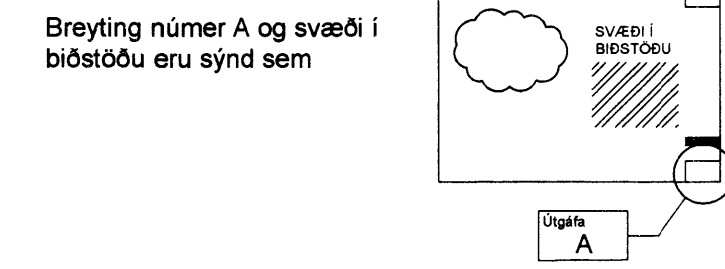

Númer teikninga er skv. skýringarmynd hér að neðan.

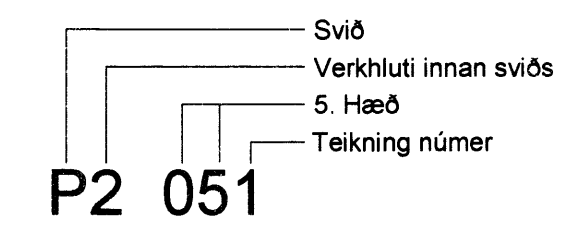

Verkhúti er táknáður með númerum og eru sem hér segir.

- 0 - Skýringar
- 1 - Fráveitilagnir
- 2 - Margir verkþættir
- 3 - Neysluvatnslagnir
- 4 - Hitilagnir
- 5 - Snjóbræðsla
- 6 - Slökkvilagnir
- 7 - Gataplön
- 8 - Kerfismyndir
- 9 - Rúmmyndir

Skiptingar á hæðum eru eftirfarandi:

- - Í sökkli (undirstöður, frárennsli)
- 0 - Kjallan
- 1 - 1. hæð
- 2 - 2. hæð
- O.s.frv.

Artun hönnunarstjóra
Dagsetning aðaluppdráttar

SKÝRINGAR

Almennar skýringar sjá teikningu P0 000 og P0 001

Útg. Dags. Skýring. Hannað/Virtað

VSB
VERKFRÆÐISTOFA
Bjarrahrauni 20 / 220 Hafnarfjörður
Kennitala 710796-2899
Sími 585 8000
vsb@vsb.is / www.vsb.is

Artun séðinnútsjár
Sveinn Ák. Sværteson
Kt. 230555 5698 • ak@vsb.is

Verkefni
ORLOFSHÚS VM
840 LAUGARVATN

Verkhúti
Lagnir - Húsgæði A og B

Almennar skýringar

Hannað	Teknið	Útgefið	Kvartí	Síða
JGR	JGR	JGR	-	1 A1
Dags	Tekning	Útgáfa		
09.07.2015	1:159	P0 000		

7459