


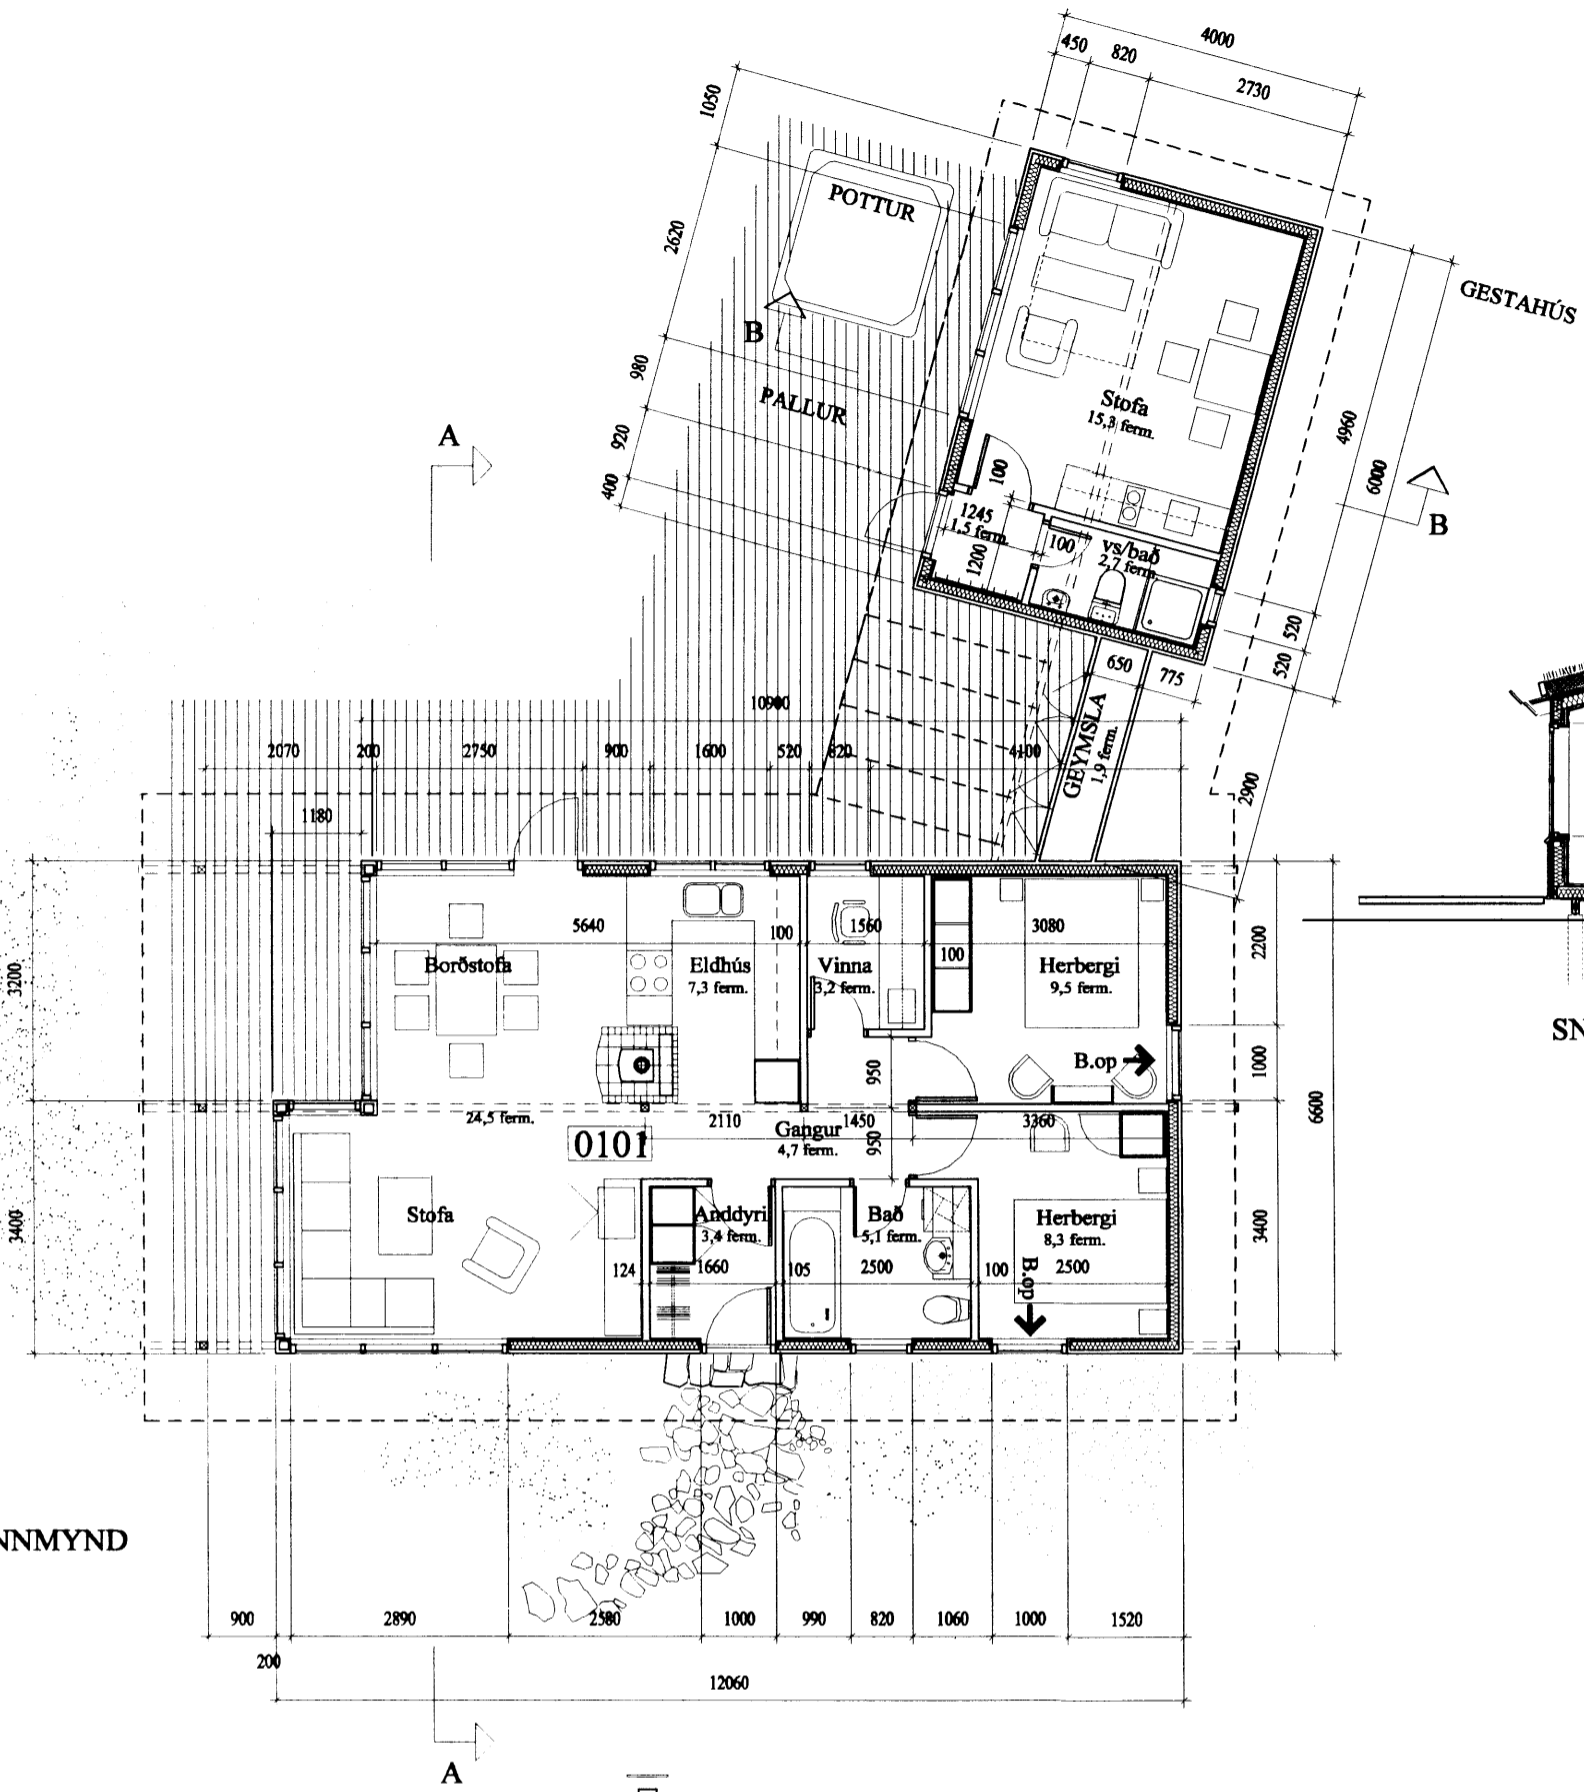


GRUNNMYND




SNEIDING B-B

SNEIDING A-A

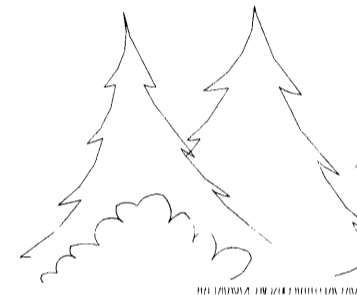


NORÐURHLIÐ

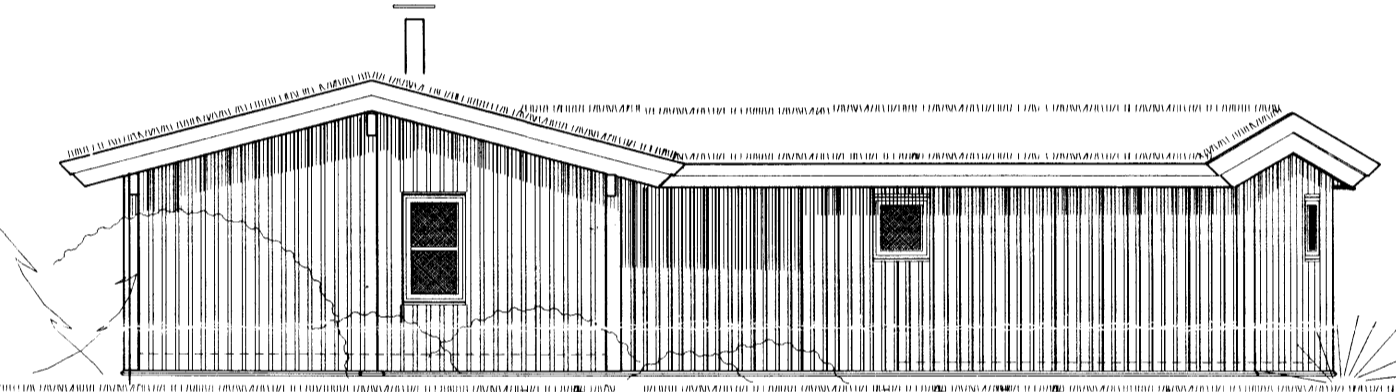


AUSTURHLIÐ

SUÐURHLIÐ

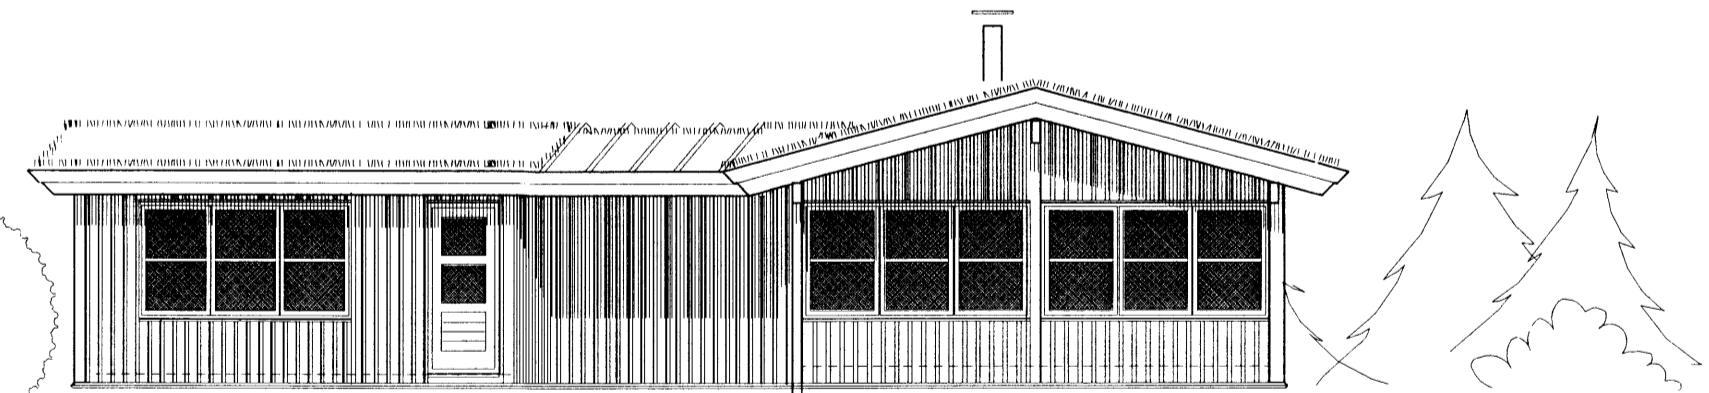

VESTURHLIÐ

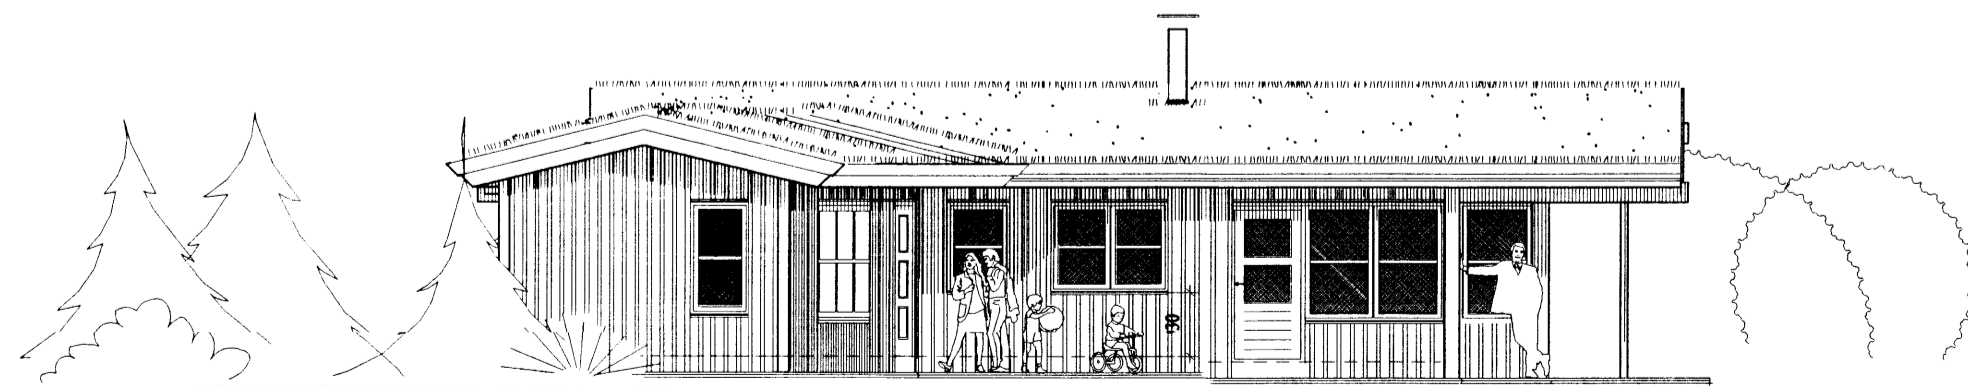

BORGARLEYNIR 9 1.01
 Grímsnes- og Grafingshreppi
 Sumarhús Gunnars Halldórssonar og Guðrúnar Ingvarsdóttur
 Grunnmynd og útlit mkv. 1:100

ARGOS ehf. ARKITEKTASTOFA GRÉTARS OG STEFÁNS
 Eyjarslóð 9, 101 Reykjavík
 s: 552 1760, f: 562 1687, netf: argos@argos.is 8. mars 2006



Handwritten signature and date: 2008.02.11/15
 7466