

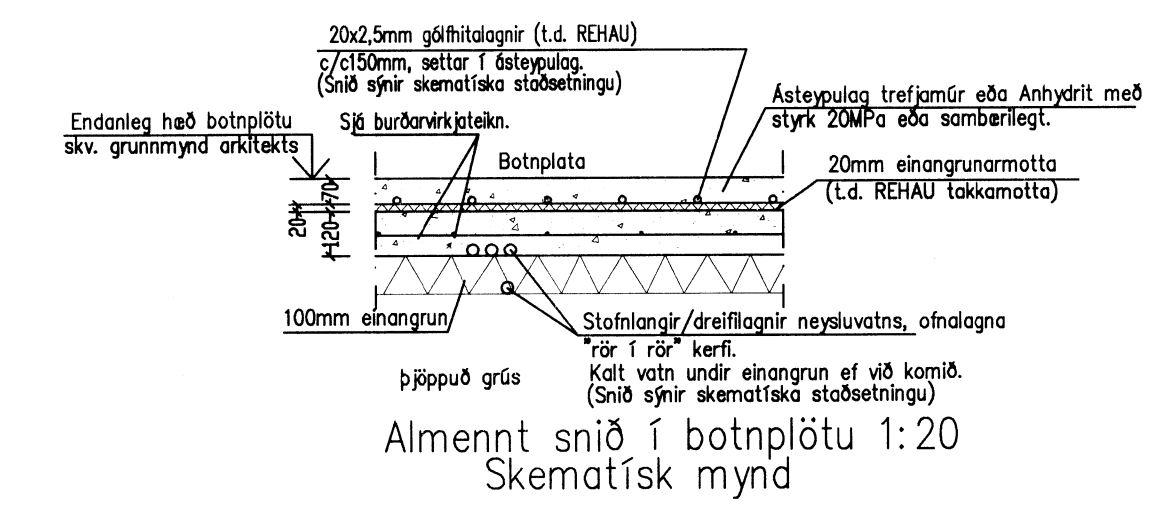


Bjarni Arnason

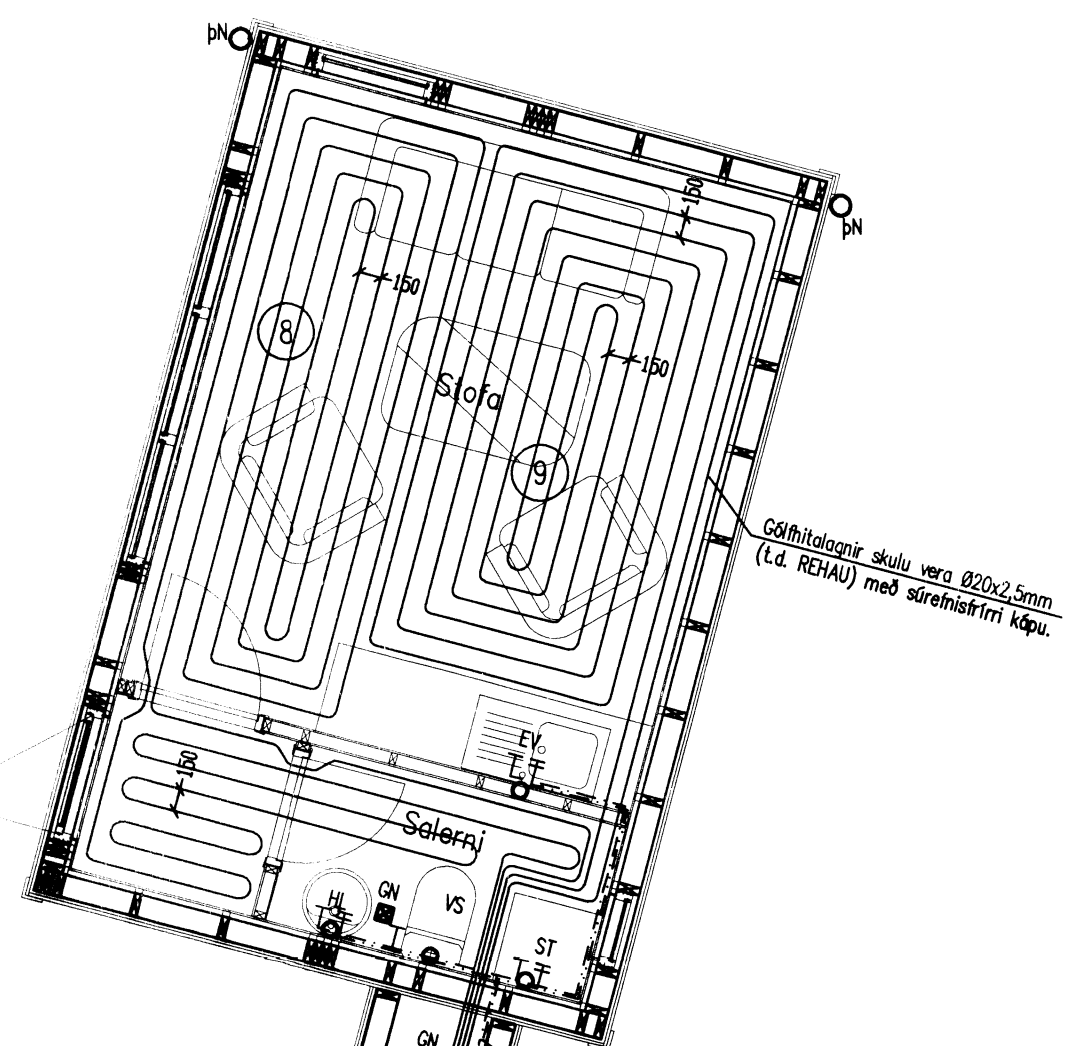


Almennt snið í botnplötu 1:20
Skematísk mynd

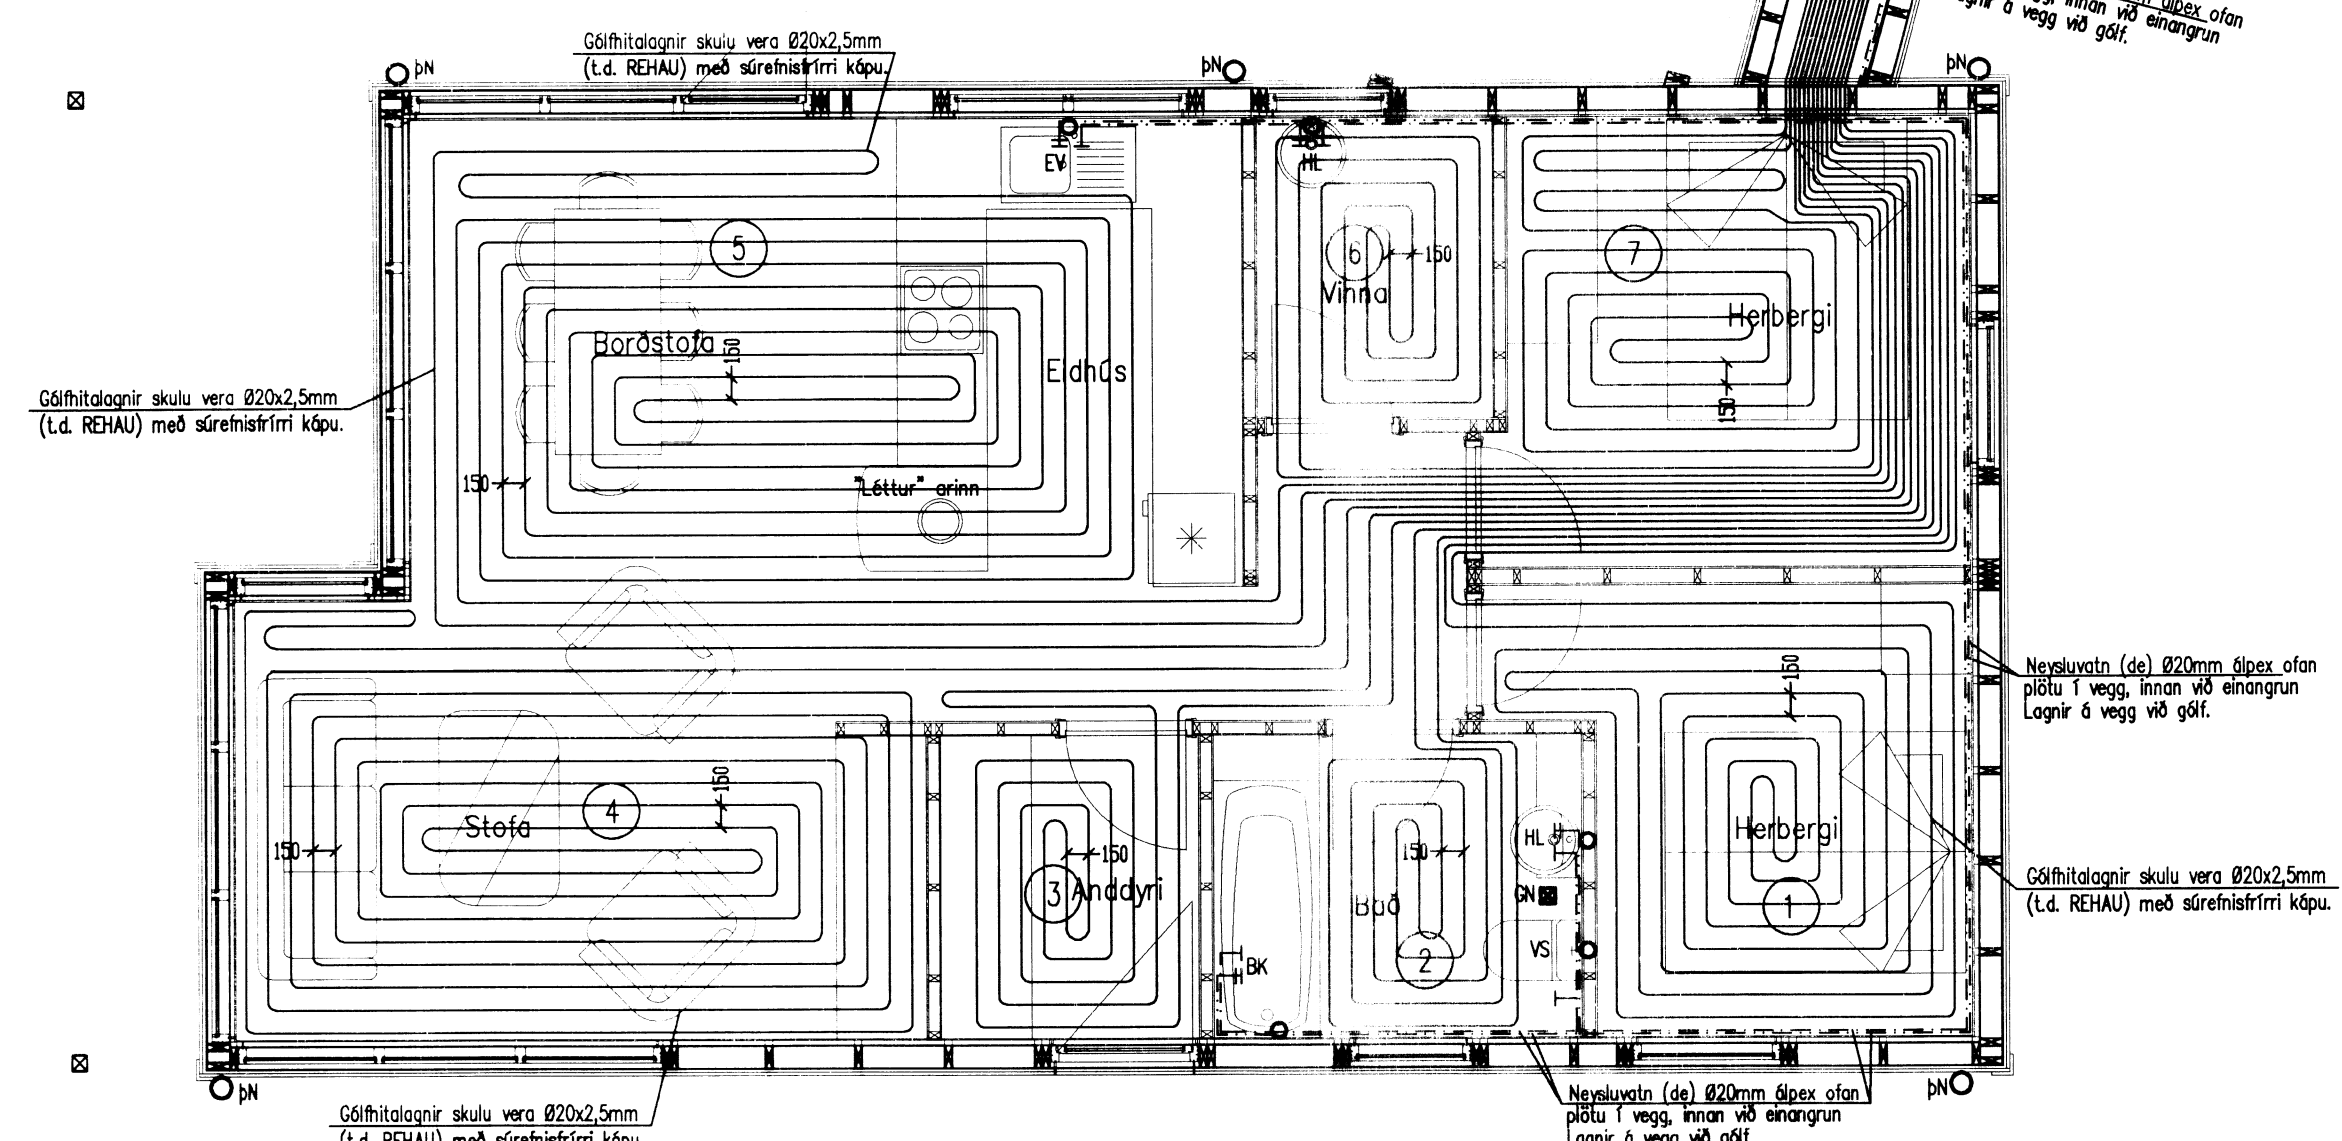

Tafla fyrir gólfhitagagnir						
Nr	Staðsetning	Lengd(m)	Stærð(m ²)	Afköst(Wótt)	Millibil milli lagna c/c	ath.
1	Herbergi	70	1400	1400	150mm	Gólfhiti
2	Bað	41	820	820	150mm	Gólfhiti
3	Anddyri	46	920	920	150mm	Gólfhiti
4	Stofa	110	2200	2200	150mm	Gólfhiti
5	Borðstofa	120	2400	2400	150mm	Gólfhiti
6	Vinna	38	760	760	150mm	Gólfhiti
7	Herbergi	41	820	820	150mm	Gólfhiti
8	Gestahús	63	1260	1260	150mm	Gólfhiti
9	Gestahús	56	1120	1120	150mm	Gólfhiti
Samtals		585		11700	Wótt	

Grunnmynd neysluvatns og gólfhitagagna 1:50

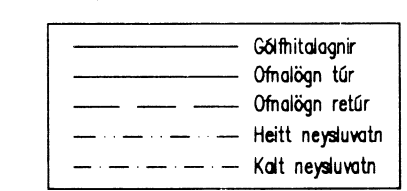

bakniðurfál 870mm og regnvatnsloagn í járri Ø100mm pl.
Sett í grjótsveg (púkk) eða í skurð (ef til staðar).
Ísteyptar neysluvatnslagnir í fóturróri skulu vera "heilur" frá tengistað til tengistaðar þ.e. án samsetninga þar sem þær eru ísteyptar.
Sama gildir um gólfhitagagnir í ásteyplag.
Gólf á baði/sæmi/geymslu halli að öryggisáhrifum þar sem gólfhitagagnir eru sýndar undir milli veggi/lastar innréttingar skal gæta sérstaklega að festingu sökkuðs veggi/innréttinga við gólf.
Nota skal trefjamúr í "blautrými" og anddyri.

Aritun aðalhönnuðar/hönnunarstjóra skv. byggingarreglugerð (samræming séruppráttá)

Fastanúmer: 229-8398
Landnúmer: 198174.
Staðgreinir: 8719-1-5680090
Lóðarstærð: 5700m²

Breytingar			Borgarleynir 9 Grímsnesi, sumarhús	
Nr.	Dags.	Nafn		
			Tækniþjónusta Bjarna Arnasonar ehf. Smiðjuvegi 11 s: 564 2260, 894 0992 Netfang: bjarniar@smi.net.is	<i>Bjarni Arnason</i> Mkv. 1:50/20
			Grunnmynd Gólfhita og neysluvatnslagnir	Nr. 3L Dags. 20.08.'15 Bjarni Arnason kt.:290461-4489