


VIÐBYGGING ÞAKVIÐIR

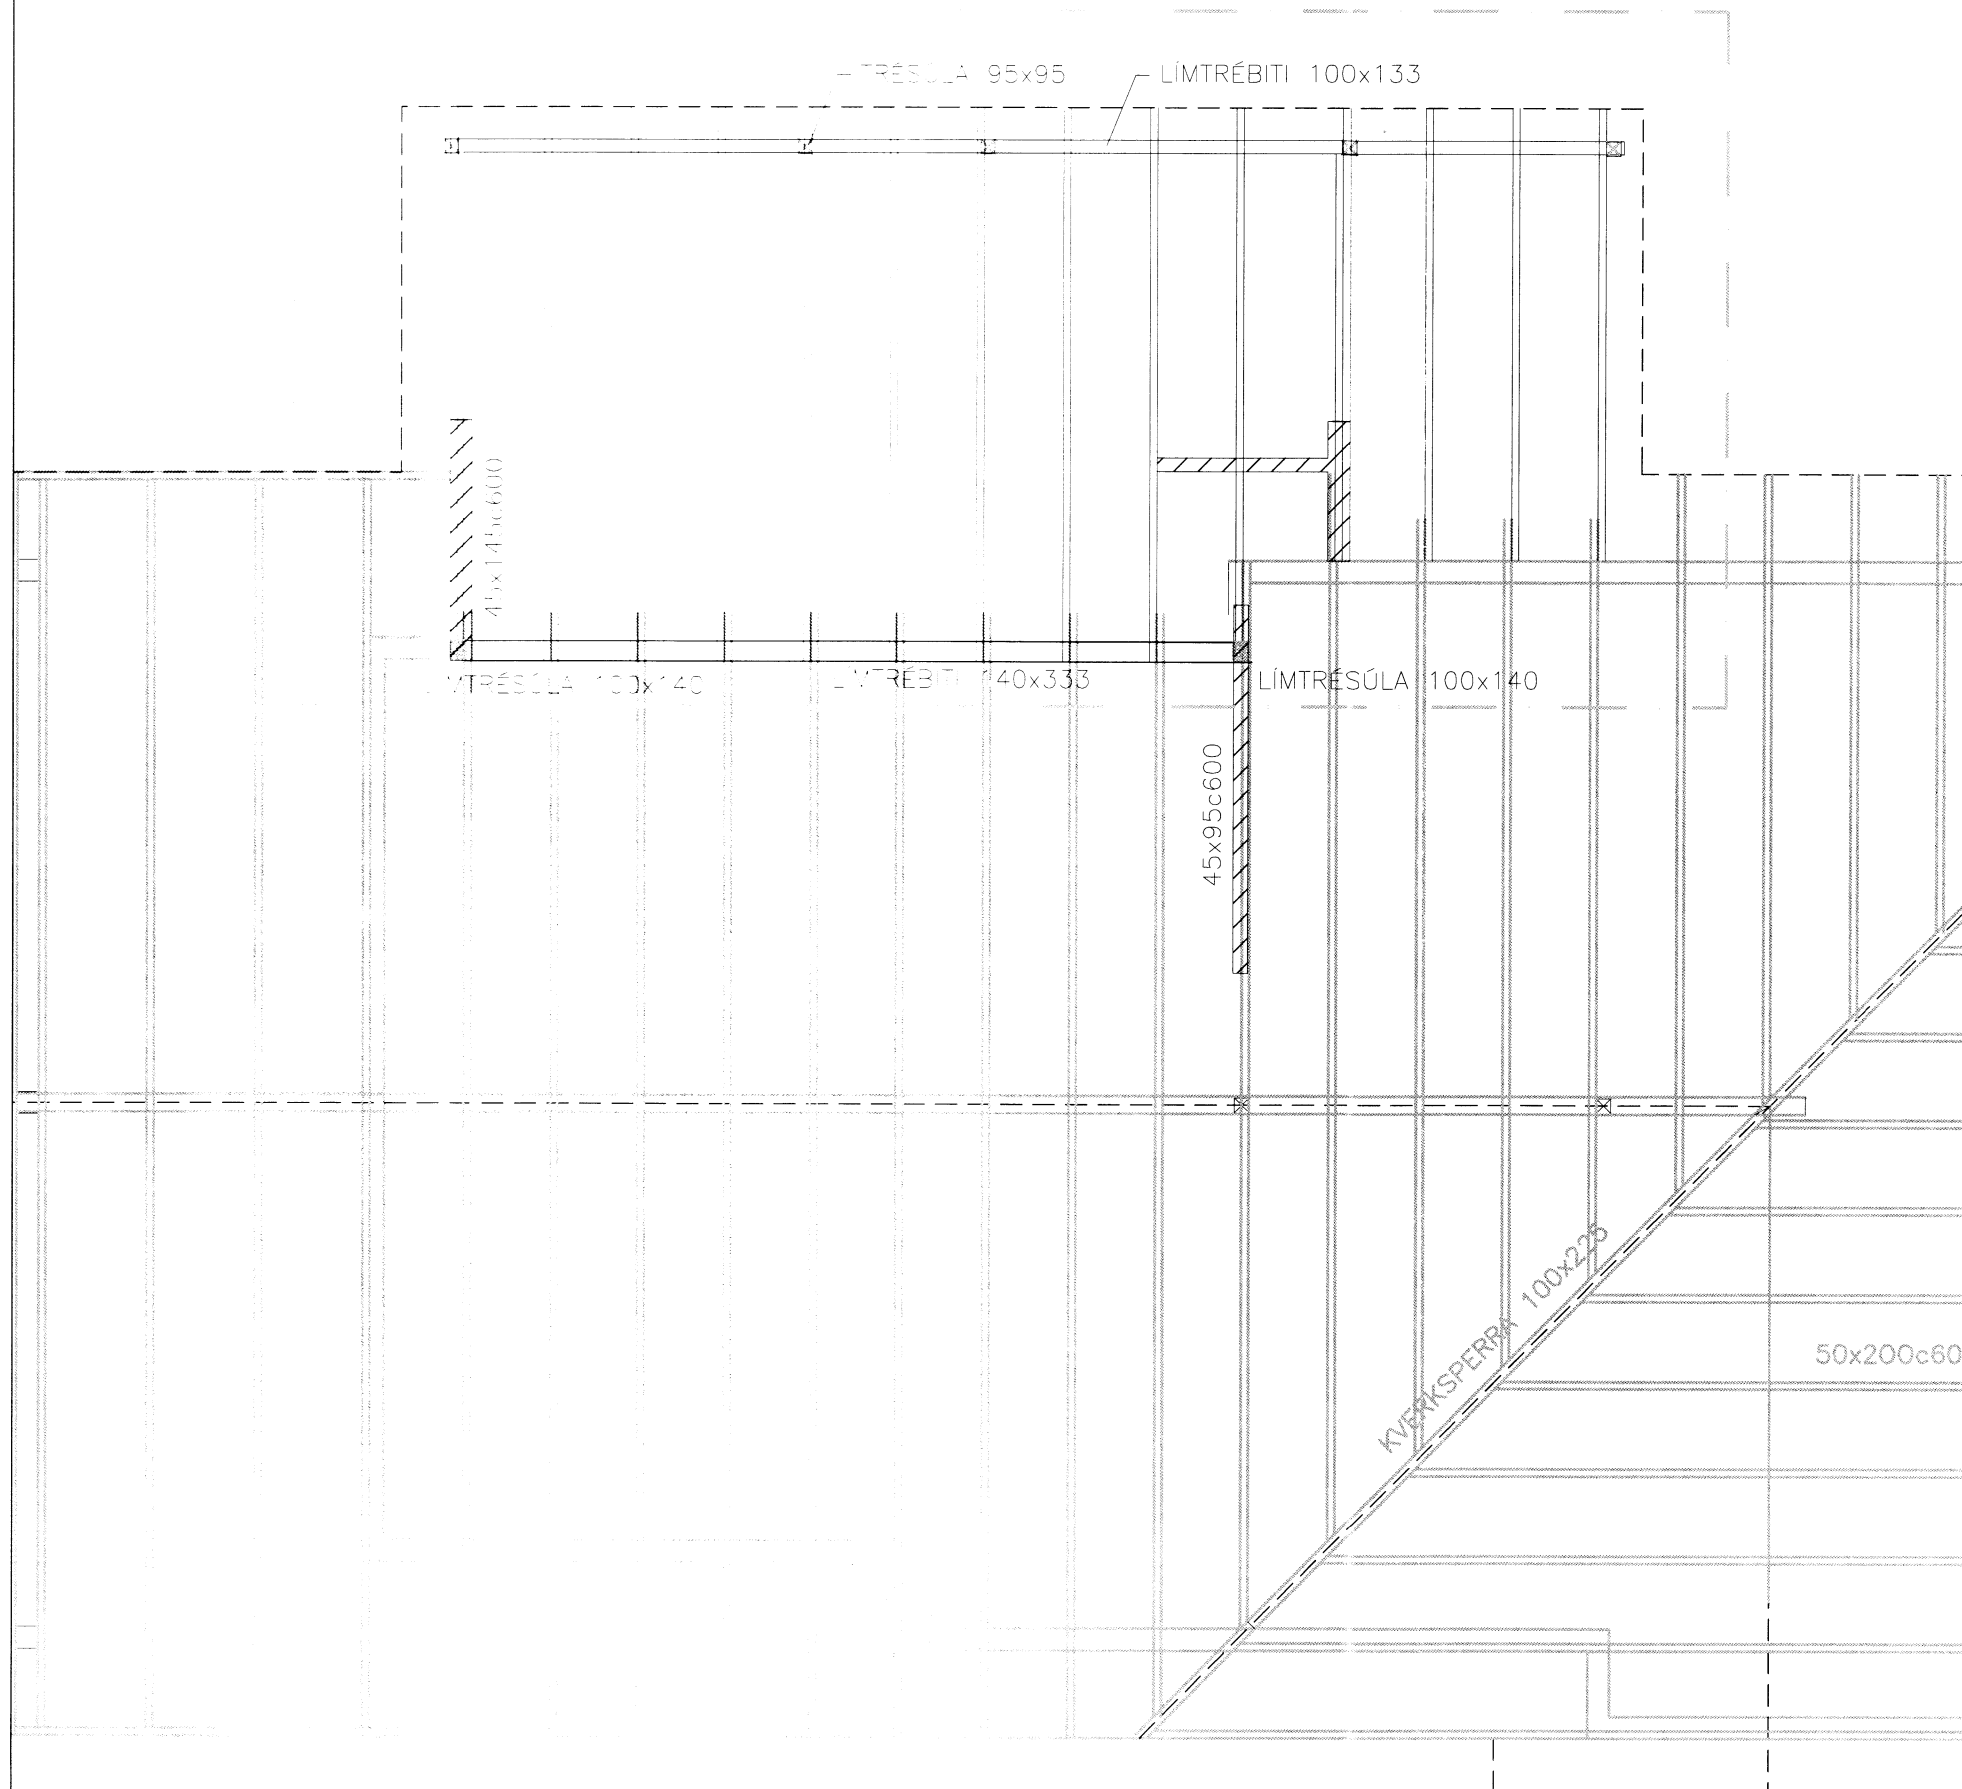

*Handwritten signature*

SKÝRINGAR

ÞAK SKAL ÞÉTTKLÆÐA MEÐ 25x150 BORDAKLÆÐNINGU SEM NEGLIST MEÐ 3 STK. 31/80 Í SPERRU.  
 ÞAK SKAL LOFTRÉSA MEÐ 2 STK 32mm PLASRÖRI Í HVERT SPERRUBIL  
 GRIND ÚTVEGGJA ER 45x145c600, GRIND STÍFINGARVEGGJA ER 45x95c600  
 GRINDUR ÚTVEGGJA OG STÍFINGAVEGGJA SKAL KLÆÐA MEÐ 9 mm KROSSVIÐI.  
 KROSSVIÐUR SKAL VERA MINNST 6 LAGA GRENIKROSSVIÐUR (WBP) LÍMDUR MEÐ RAKAÞOLNU LÍMI, LÍMDUR OG SKRÚFUR 4x30mm, c200, Á GRIND

MÁL ATHUGIST Á STADNUM

NR:	DAGS	BREYTING	AF
LYNGHEIDI 23, 810 HVERAGERDI, S 4823223, 8629329 KT. 490103-2280			
HVAMMAR 27 GRÍMSNES- OG GRAFNINGSHR. LANDNR: 168428 FASTANR. 227-5614 MATSHL. 01			KVARDI: 1:50 BLADST: A3
SUMARHÚS VIÐBYGGING BURDARVIRKI: ÞAKVIÐIR, GRUNNMYND			HANNAD: Spj TEIKNAD: Spj DAGS: 23.11.2015
SAMP. <i>Stj. Jakobsson</i> KT. 100745-6580			NR: 15017 B2

7492