


VIÐBYGGING, GÓLFBITAR

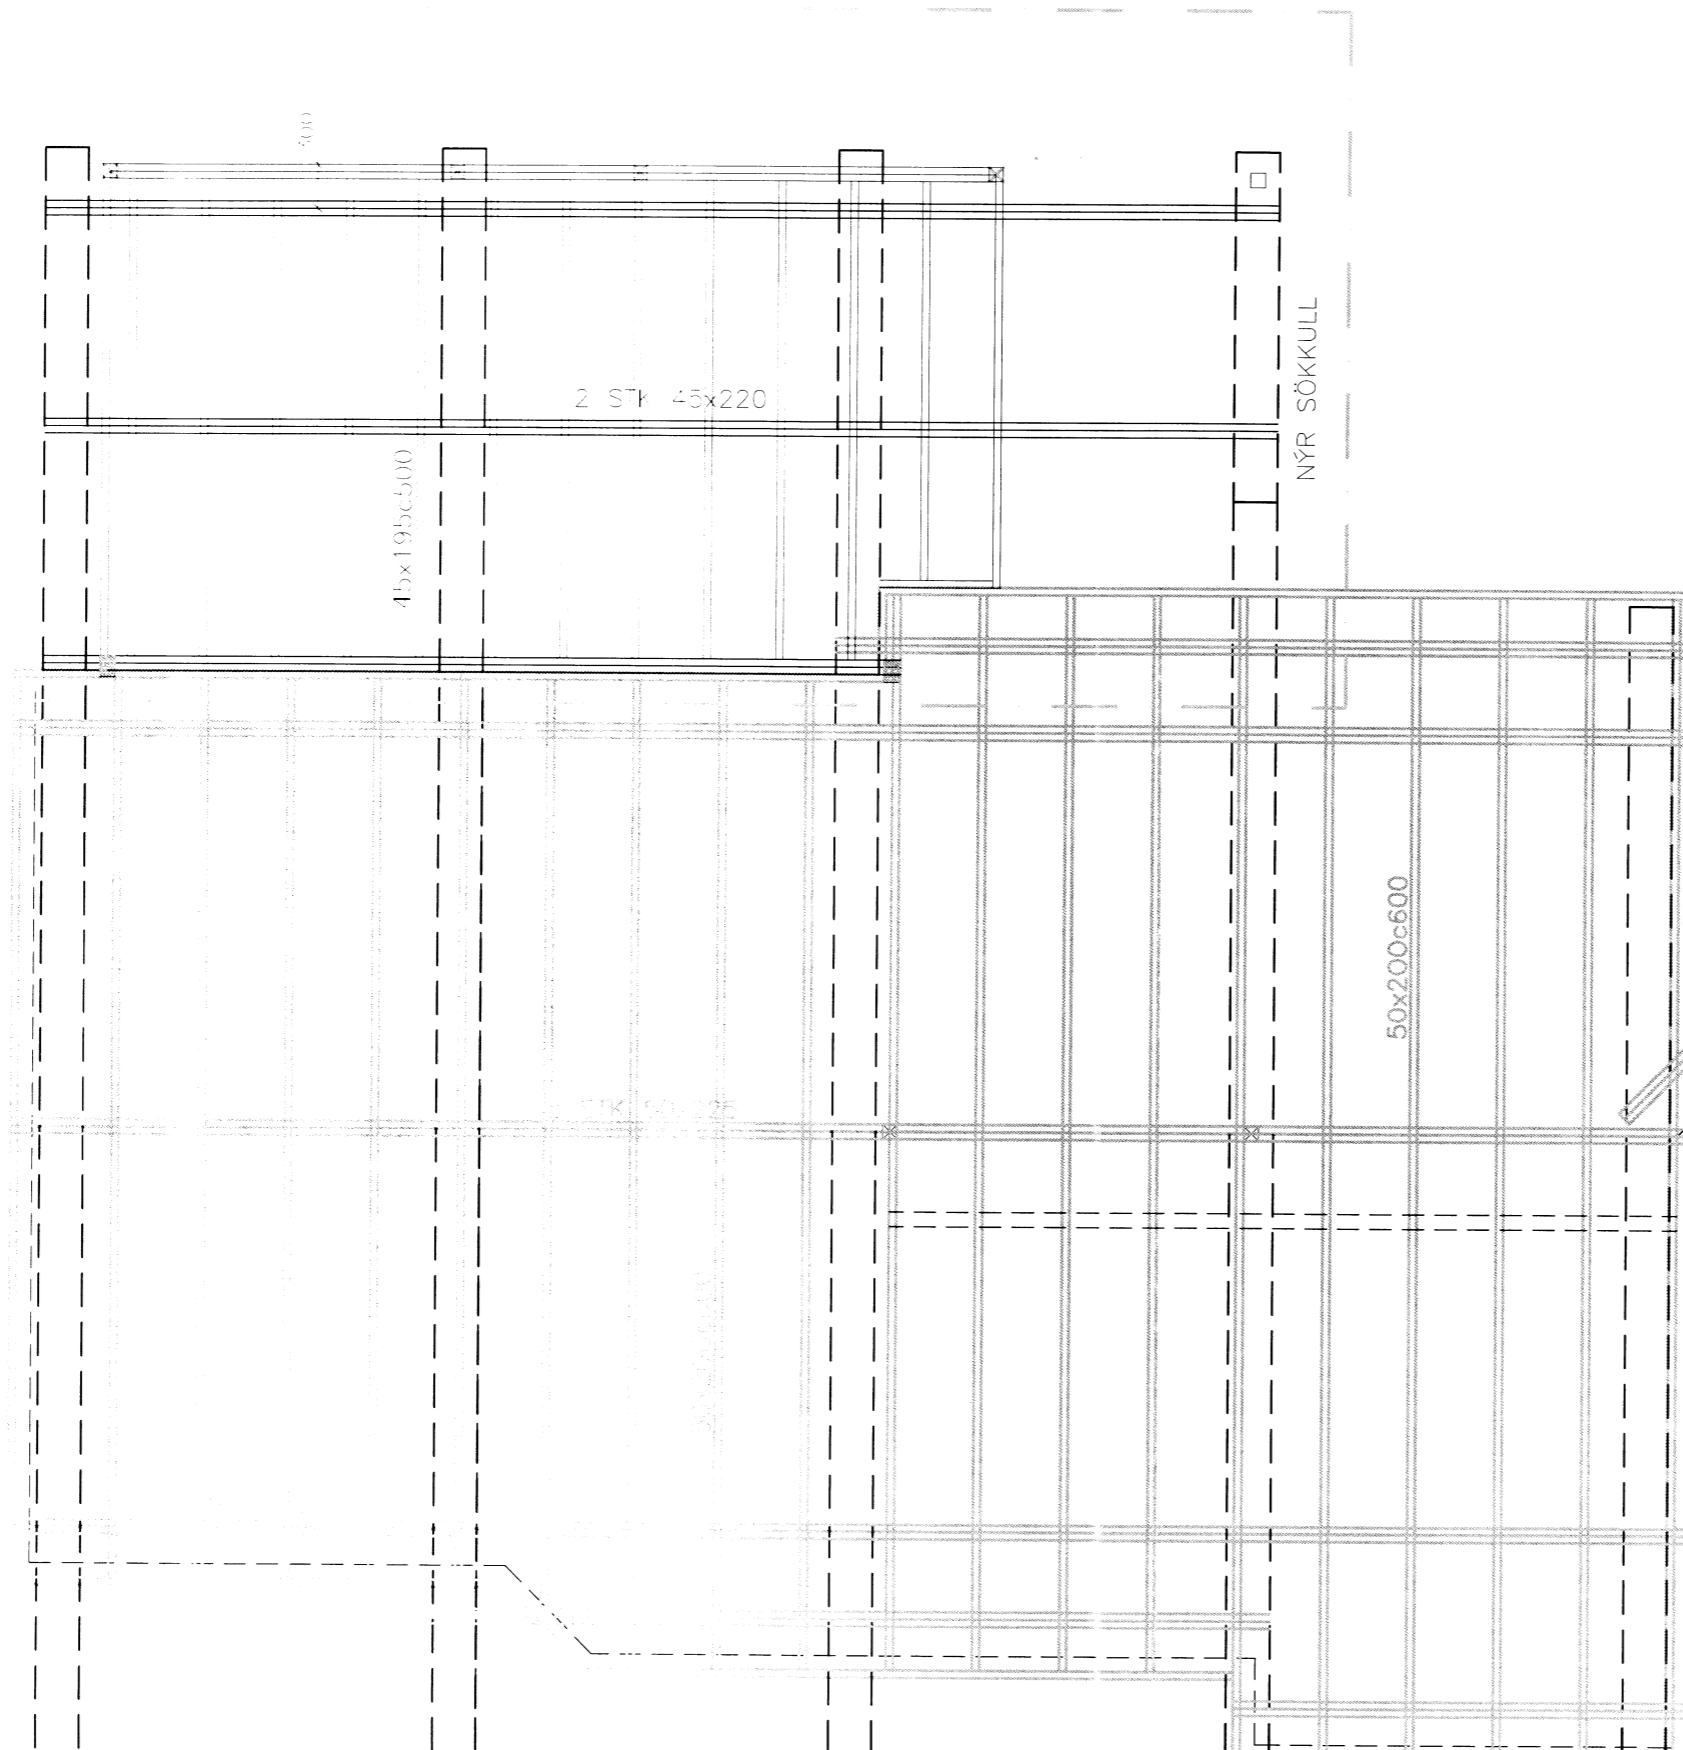

SKÝRINGAR

GÆDAFLOKKAR – TIMBURGÆDI

BURÐARVIÐIR SKULU VERA AF GÆDAFLOKKI C18 EDA BETRA
 LIMTRÉ ER AF GÆDFLOKKI L40.
 TIMBUR UTANHÚSS, INNSTEYPT EDA BOLTAD Á STEIN SKAL FÚAVARID MED TVEIMUR
 UMFERDUM AF VIÐURKENNDU FÚAVARNAREFNI.
 DREGARAR UNDIR HÚSI SKULU VERA GAGNFÚAVARDIR.

FESTIJÁRN, NAGLAR, BOLTAR, SKRÚFUR

STÁL SKAL VERA AF GÆDAFLOKKI S235JRG2 SKV. IST EN 10025 EDA BETRA.
 ÖLL FESTIJÁRN, BOLTAR, SKRÚFUR OG NAGLAR SKULU VERA
 HEITGALVANISERUD EDA RYDFRI.
 EKKI MÁ NOTA SAMAN RYDFRIA NAGLA OG GALVANISERUD FESTIJÁRN

NR:	DAGS	BREYTING	AF
-----	------	----------	----

LYNGHEIDI 23, 810 HVERAGERDI, S 4823223, 8629329 KT. 490103-2280

HVAMMAR 27 GRÍMSNES- OG GRAFNINGSHR.	KVARDI: 1:50
LANDNR: 168428 FASTANR. 227-5614 MATSHL. 01	BLADST: A3
SUMARHÚS VIÐBYGGING	HANNAD: SBJ
BURÐARVIÐIR: GÓLFBITAR, GRUNNMYND	TEIKNAD: SBJ
SAMP. <i>Sigurðs</i>	DAGS: 23.11.2015
KT. 100745-6580	NR: 15017 B1

7494