


VIÐBYGGING ÞAKVIÐIR

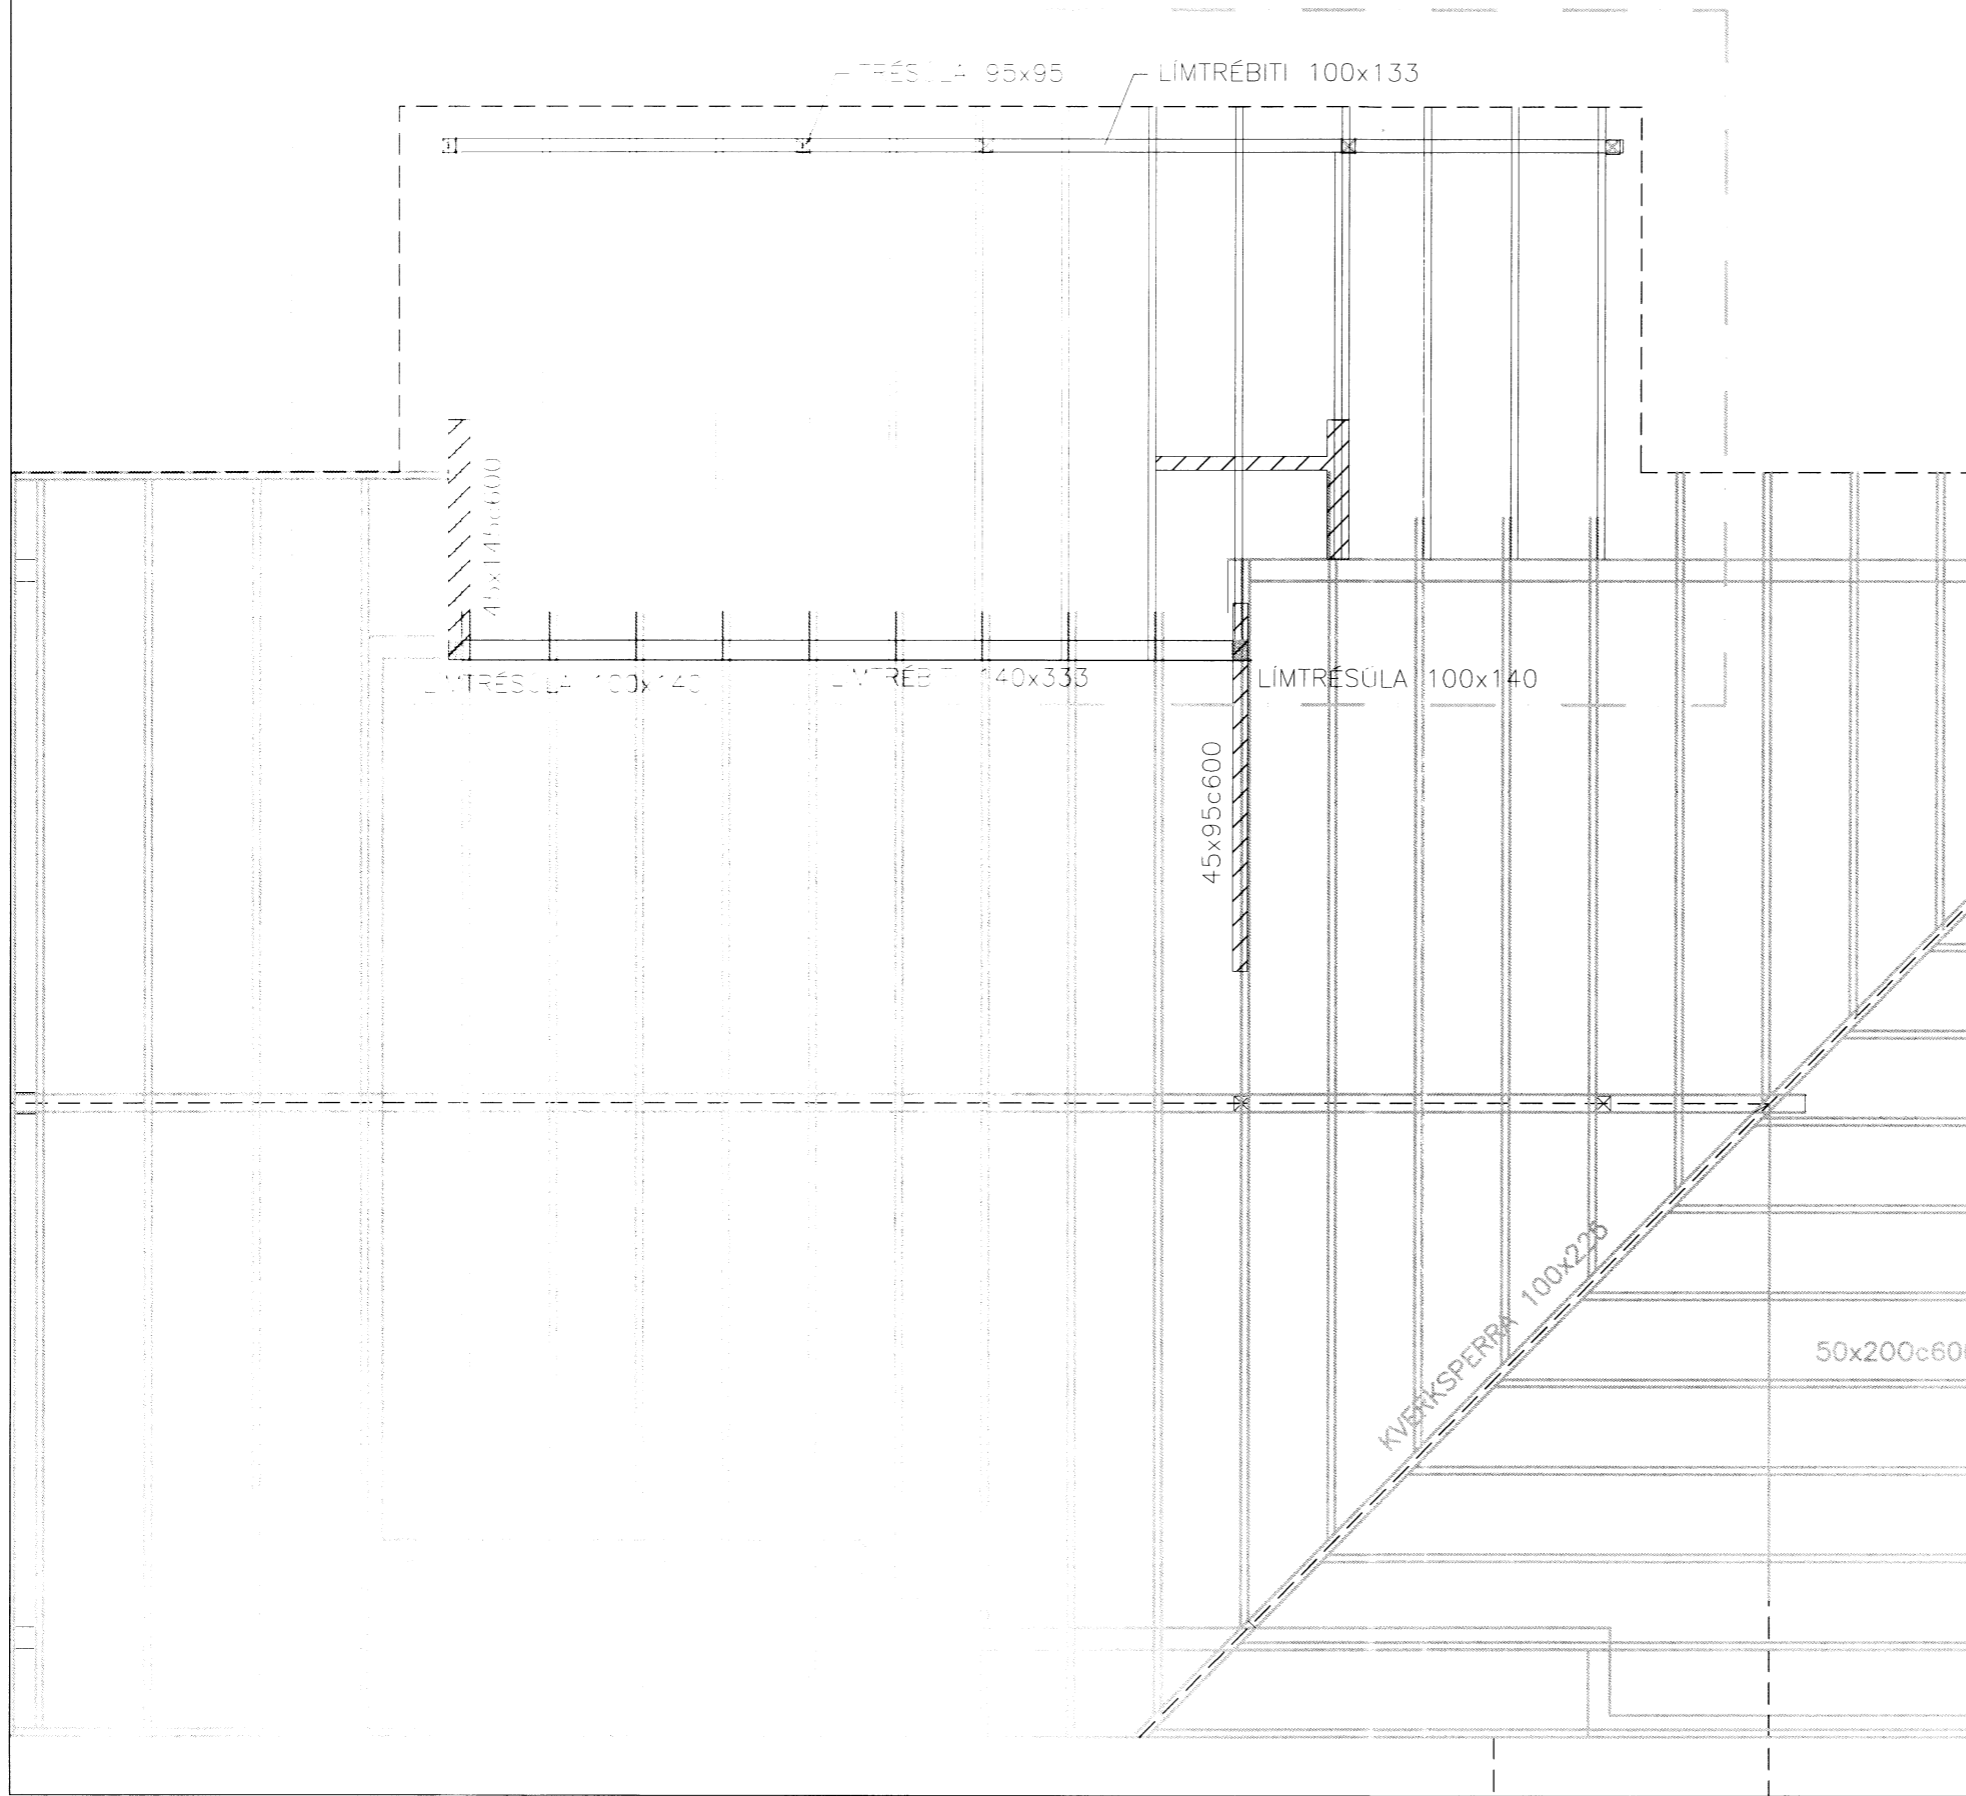

SKÝRINGAR

ÞAK SKAL ÞÉTTKLÆÐA MED 25x150 BORDAKLÆDNINGU SEM NEGLIST MED 3 STK. 31/80 Í SPERRU.
 ÞAK SKAL LOFTRÉSA MED 2 STK 32mm PLASRÖRI Í HVERT SPERRUBIL
 GRIND ÚTVEGGJA ER 45x145c600, GRIND STÍFINGARVEGGJA ER 45x95c600
 GRINDUR ÚTVEGGJA OG STÍFINGAVEGGJA SKAL KLÆÐA MED 9 mm KROSSVIÐI.
 KROSSVIÐUR SKAL VERA MINNST 6 LAGA GRENIKROSSVIÐUR (WBP) LÍMDUR MED RAKAÞOLNU LÍMI, LÍMDUR OG SKRÚFUR 4x30mm, c200, Á GRIND

MÁL ATHUGIST Á STADNUM

NR:	DAGS	BREYTING	AF
LYNGHEIDI 23, 810 HVERAGERDI, S 4823223, 8629329 KT. 490103-2280			
HVAMMAR 27 GRÍMSNES- OG GRAFNINGSHR.			KVARDI: 1:50
LANDNR: 168428	FASTANR. 227-5614	MATSHL. 01	BLADST: A3
SUMARHÚS VIÐBYGGING			HANNAD: Spj
BURDARVIRKI: ÞAKVIÐIR, GRUNNMYND			TEIKNAD: Spj
SAMP. <i>Sveinbjörn</i> KT. 100745-6580			DAGS: 23.11.2015
			NR: 15017 B2

7495.