



SKÝRINGAR:

Undirstöður eru úr steinsteypu, styrkleikaflokkur sé C25/30. Járngrind í undirstöðum er þannig að efst og neðst í undirstöður koma 2K12.

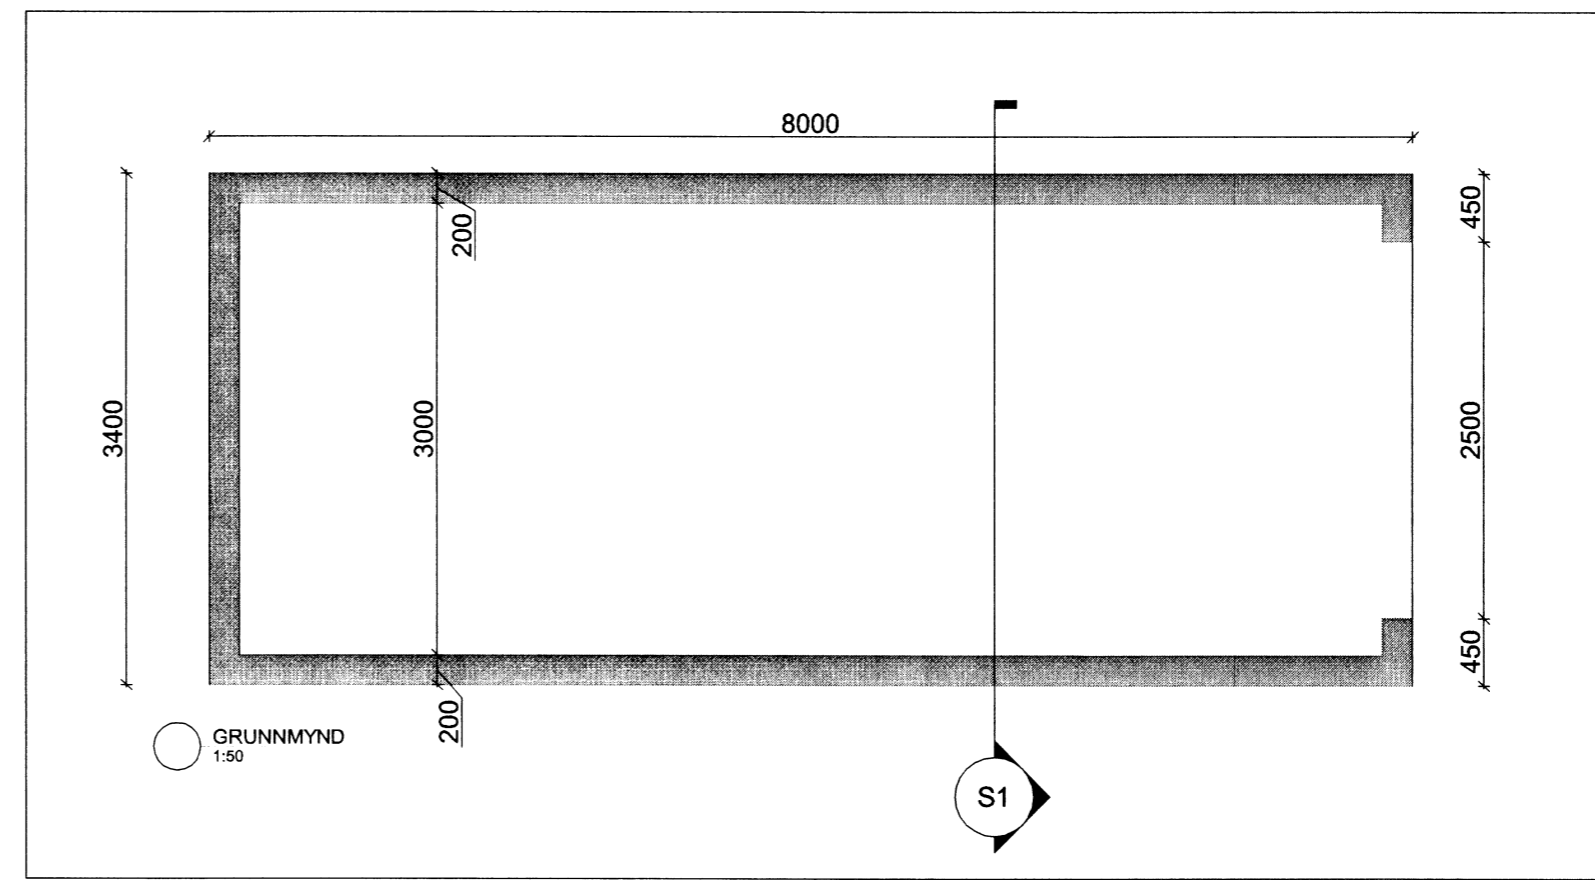

SKÝRING:

Húsbyggingin var áður millibygging í tengslum við frístundahús á lóðinni og verður flutt í heilu lagi á nýjar undirstöður upp við bílaplan á lóðinni. Notkunin verður bátageymsla. Steyptir eru hefðbundnir sökklar undir húsgrindina og festingar eins og sýnt er á teikningu. Gólf verður malar- eða jarðvegsgólf. Ekki er reiknað með lögnum í eða frá húsinu.

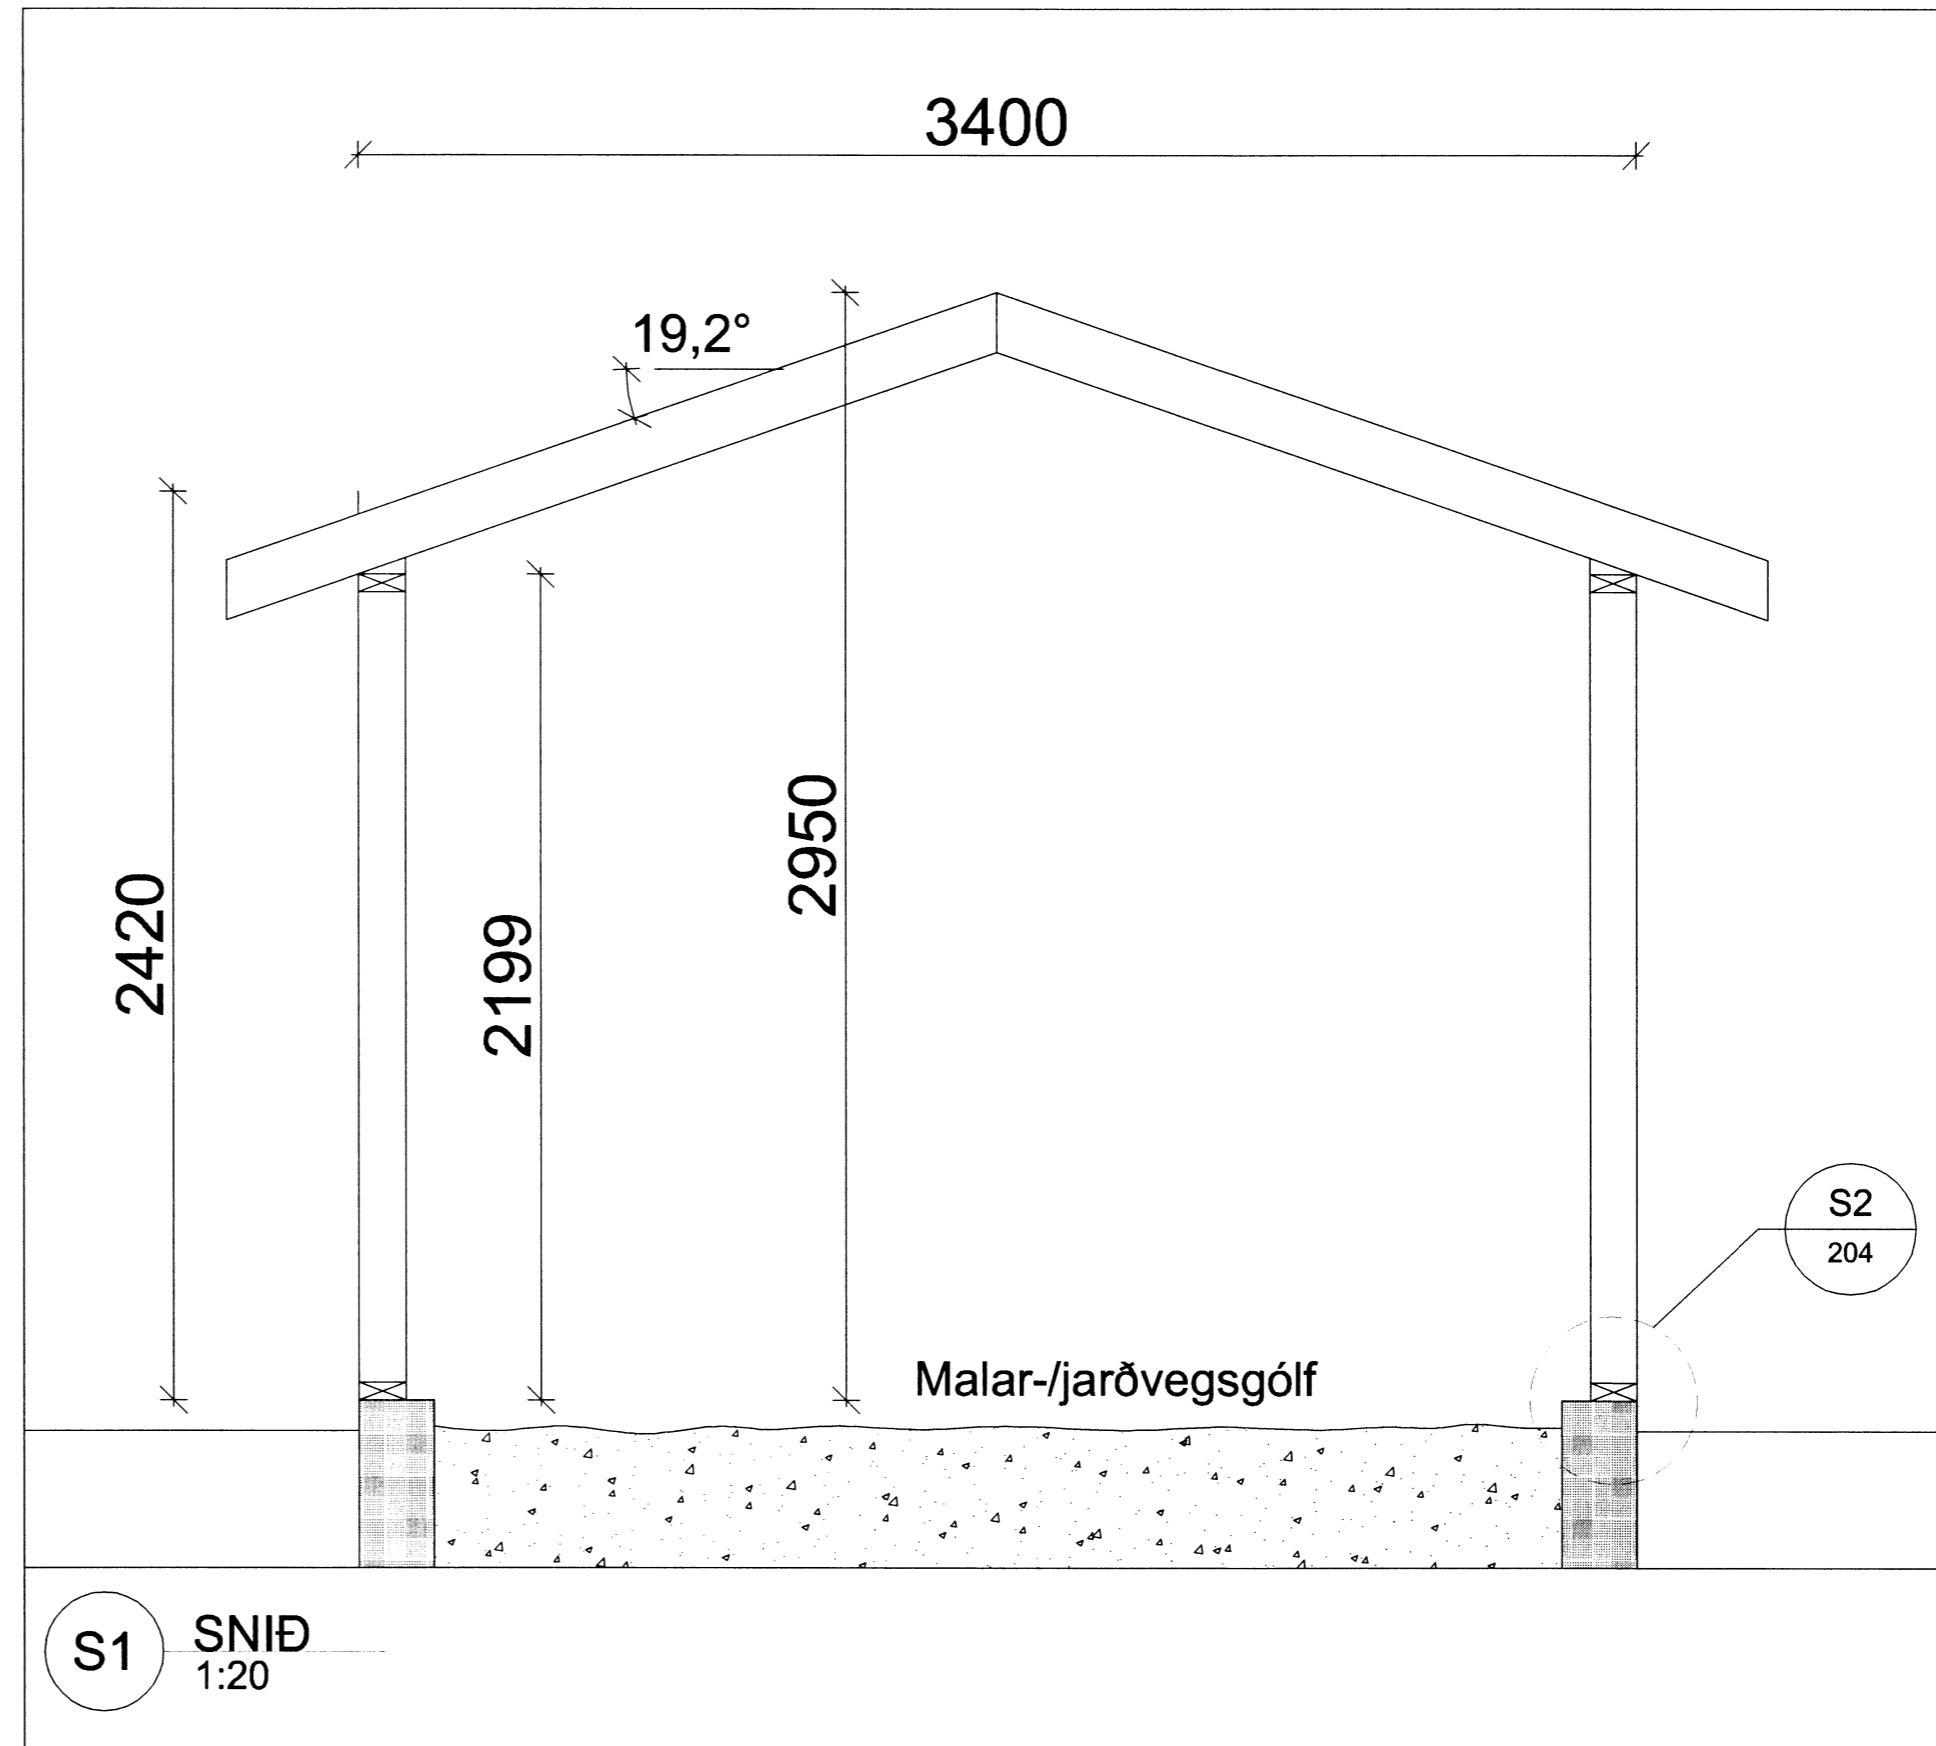

Breytingar:	
HÚSEY Teikni- og verkfræðisvæðing. SELFOSSI	
Vinnustofa:	Stóru-Sandvík 4, 801 Selfoss. Sími 482-1738 / 898-9199 Netfang: husey@internet.is
Áb. m. og réttthafi ©:	Samúel Smári Hreggviðsson, byggingatæknifræðingur, M.T.F.I. Kt.: 200752-4659
Víðfangsefni:	MJÓANES LÓÐ 11, Þingvallavatni Bláskógabyggð
Verkhliuf:	Bátaskýli Undirstöður og snið
Mælikvæði:	Teiknað/Reiknað: 1:50, 1:25 og 1:20 ssh
Dagsetning:	Stóru-Sandvík 4, 1. janúar 2016
Samþykkt:	<i>Sam SA</i>
Verknúmer:	15 - 693
Teikn.nr.:	7800 - 2 - 04

Sjá almennar skýringar á teikningu nr. 2-01, eftir því sem við á.