
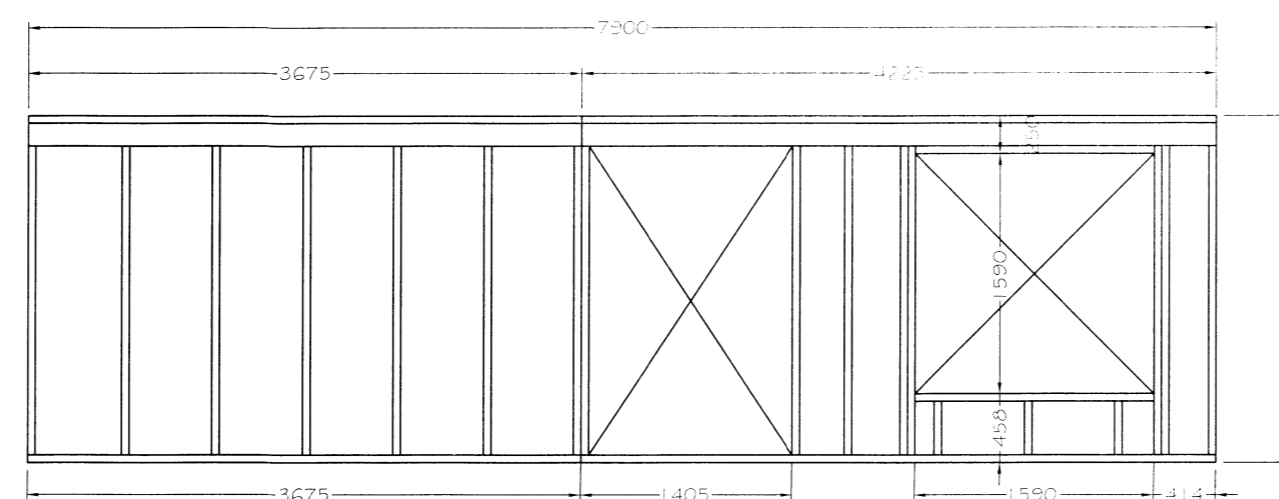
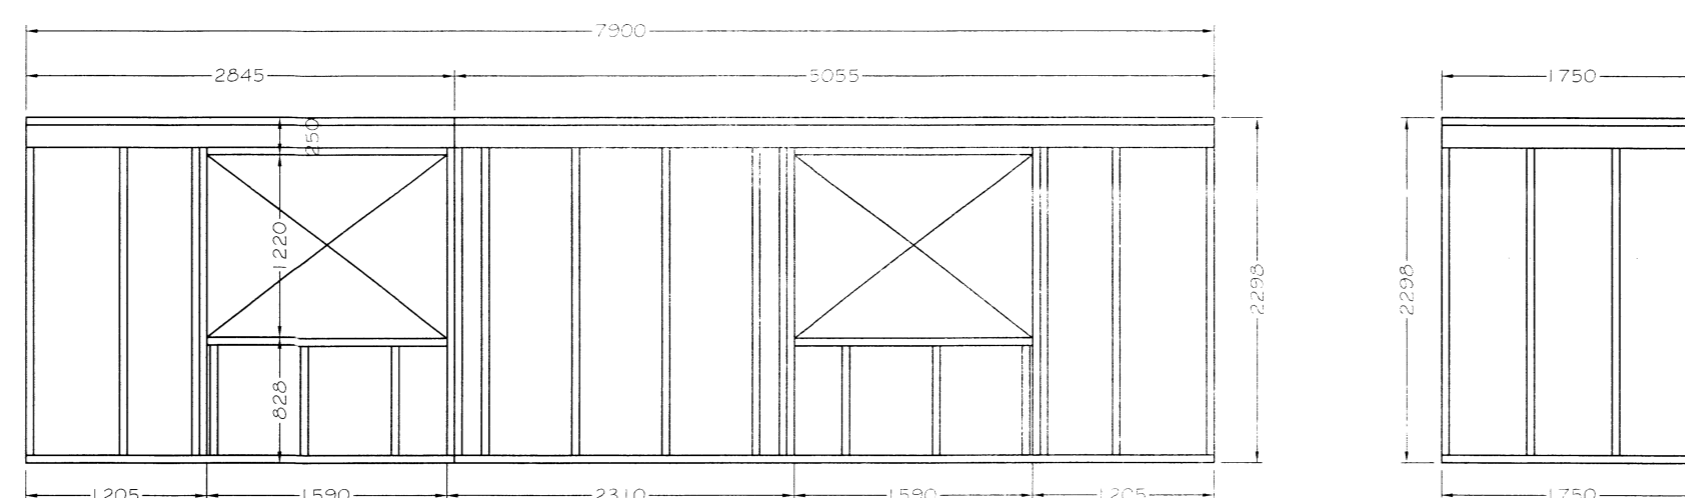
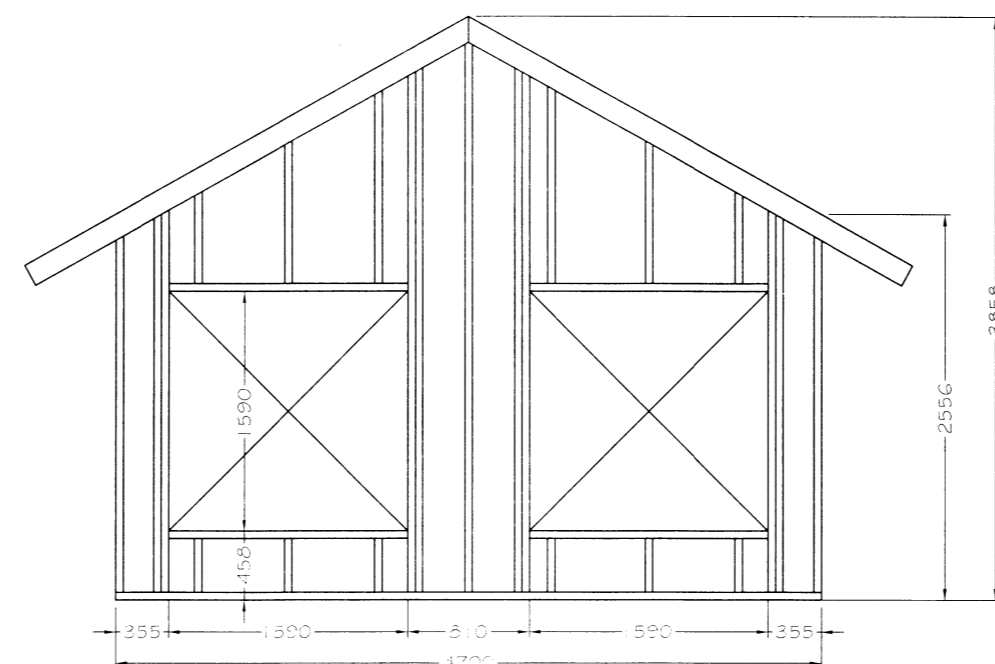


Skjalager og byggingarfulltrúi Uppsvalta bs.
Yfirferð
 17. APR. 2014
Guðjón Þórisson
 24. Byggingarfulltrúi

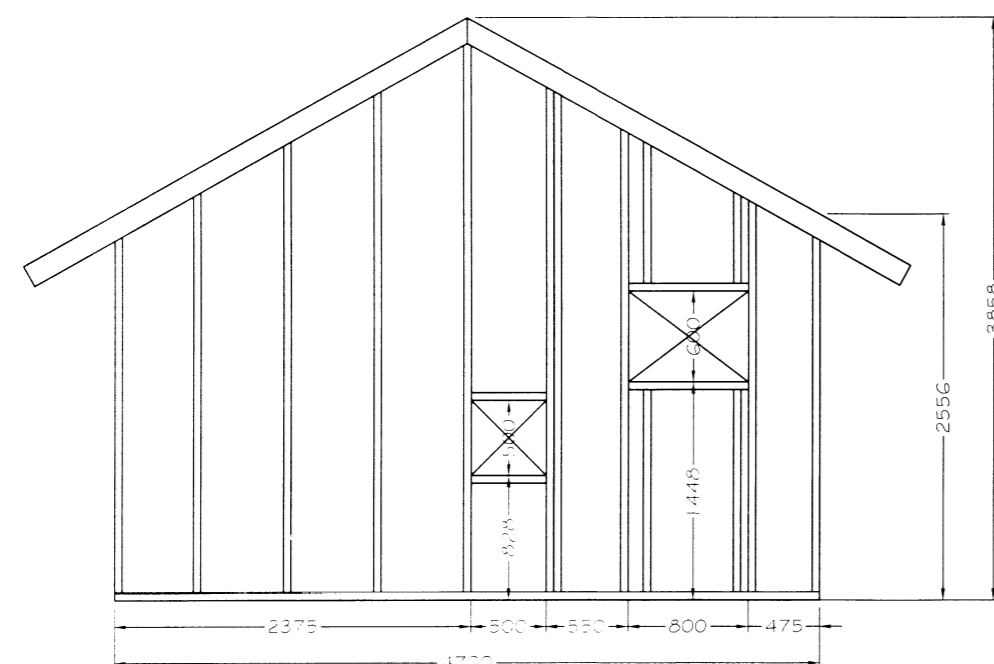

ALMENNT:
 Öll mál skulu staðfest skv. aðaluppdráttum.
 Ef misræmi er, skulu aðaluppdrættir vera ráðandi, þó þer að láta hönnuði vita af misræmi.
 Öll mál eru í millimetrum nema annað komi fram.

TRÉVIRKI:
 Burðarvirki skulu almennt vera C18, skv. ÍST EN 318 en líntré GL32 eða betra skv. ÍST EN 1194, nema annað sé tilgreint á teikningu. Við utanhúss skal fúaverja. Rakastig í timbri við uppsetningu skal ekki vera hærra en 15%. Á milli timburs og steins skal ávalt setja asfaltþappa.

GRINDUR:
 Fótstykki: 45x145, gagnfúavarið.
 Stoðir: 45x145
 Vegglaegja: 45x145
 Millispil / lausholt: 45x145 d/c, sjá teikningu.
 Öll samskeyti neglíst með 4 stk. saum 38/100

KROSSVIÐUR UTAN Á VEGGJAGRINDUR:
 9mm rakapólinn (WBF) 5 laga grenkrossviður, neglur í rakapólið lím með GN 28/50 d/c 100

FESTINGAR:
 F5: 2 stk. BMF GATAPLÖTUR 2x80x240
 NEGLING: 2x(2x6) STK. KS 40/40
 F6: 1 stk. vinkill BMF 105 með styrkingu.
 Negling 2x6 stk. KS 40/40 í vinkl.
 N1: Negling 3 stk. N46/125 í hverja stoð, alls 18stk.

ADRAR FESTINGAR SJÁ TEIKNINGAR.

STÁLVIRKI OG FESTINGAR
 Allt stál skal vera S235 skv. ÍST EN 10025 nema annað komi fram á teikningum. Stál skal ryðverja m.v. notkunaradstæður og skal hafa þá tæringaflokkun sem tilgreind er í gildandi byggingareglugerð (130. gr.) til hlíðsjónar. Allt stál utanhús skal vera galvaniserað. Gæði bolta skal vera 8.8 eða betra. Allar festingar skulu vera heitgalvanhúðaðar eða ryðfrjár. Ekki má nota saman ryðfría nagla og galvaniseruð festjám. Suður skulu hafa minnst 4 mm a-mál en þó aldrei minna en efnisþykkt þeirra stáhluta sem soðnir eru saman. Öll rafsúðvinnu skal uppfylla DS 316.

Úl	25.03.12	GP	Frumútgáfa
Útgáta	Dagsetn:	Af:	Skýring:
Kjöhólsbraut 5 Öndverðarnesi			Teiknúmer: 210-02
Burðarvirki:			Mælikvarði:
Grindarteikningar útvegga			1:50
Skýringar			
Mannað: Guðjón Þórisson		Teiknað: Guðjón Þórisson	
Dagsetning:	25.03.12	Verknúmer:	12 001
Frumsærð: A2		Frumsærð: A2	
Ábyrgðarm. og réttthafi:		200752-4659	