
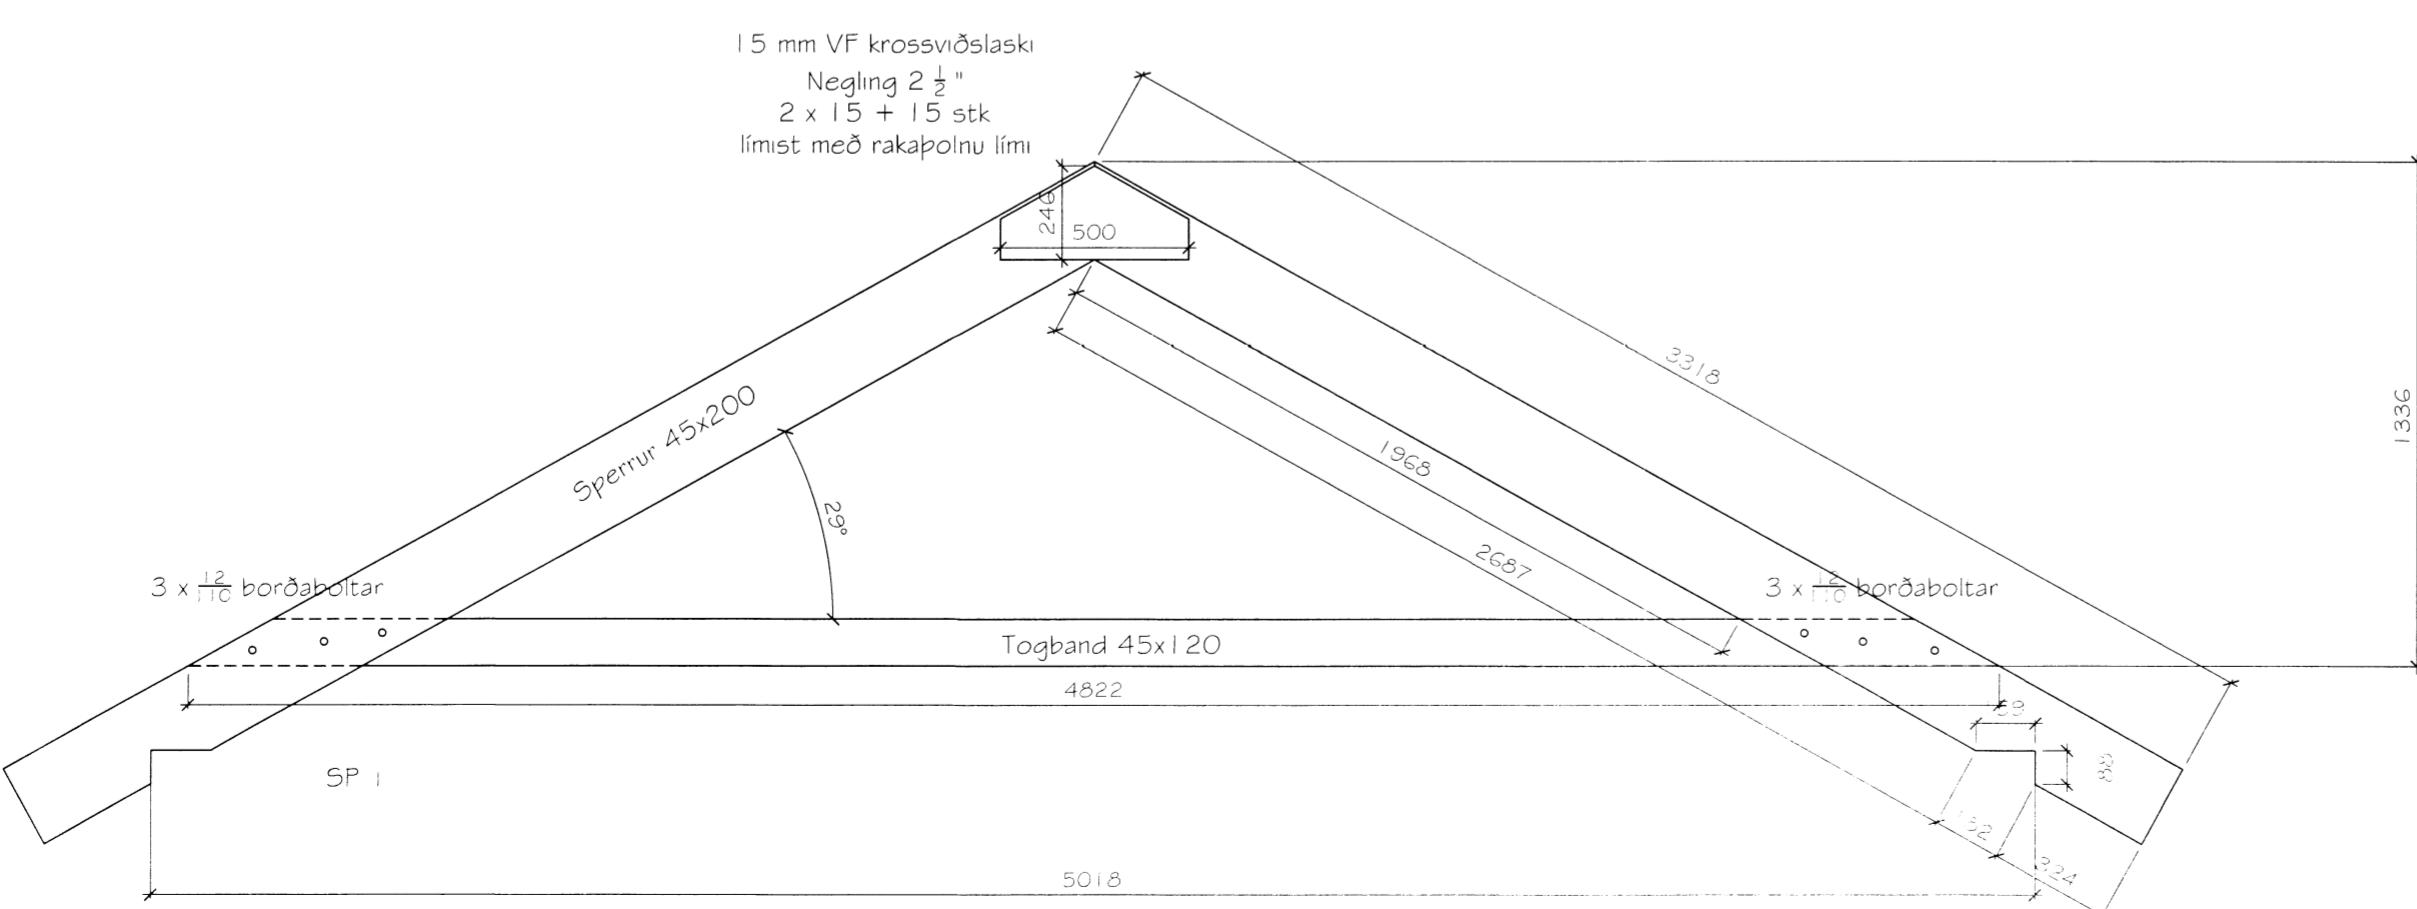


Fyrilliggjandi hús

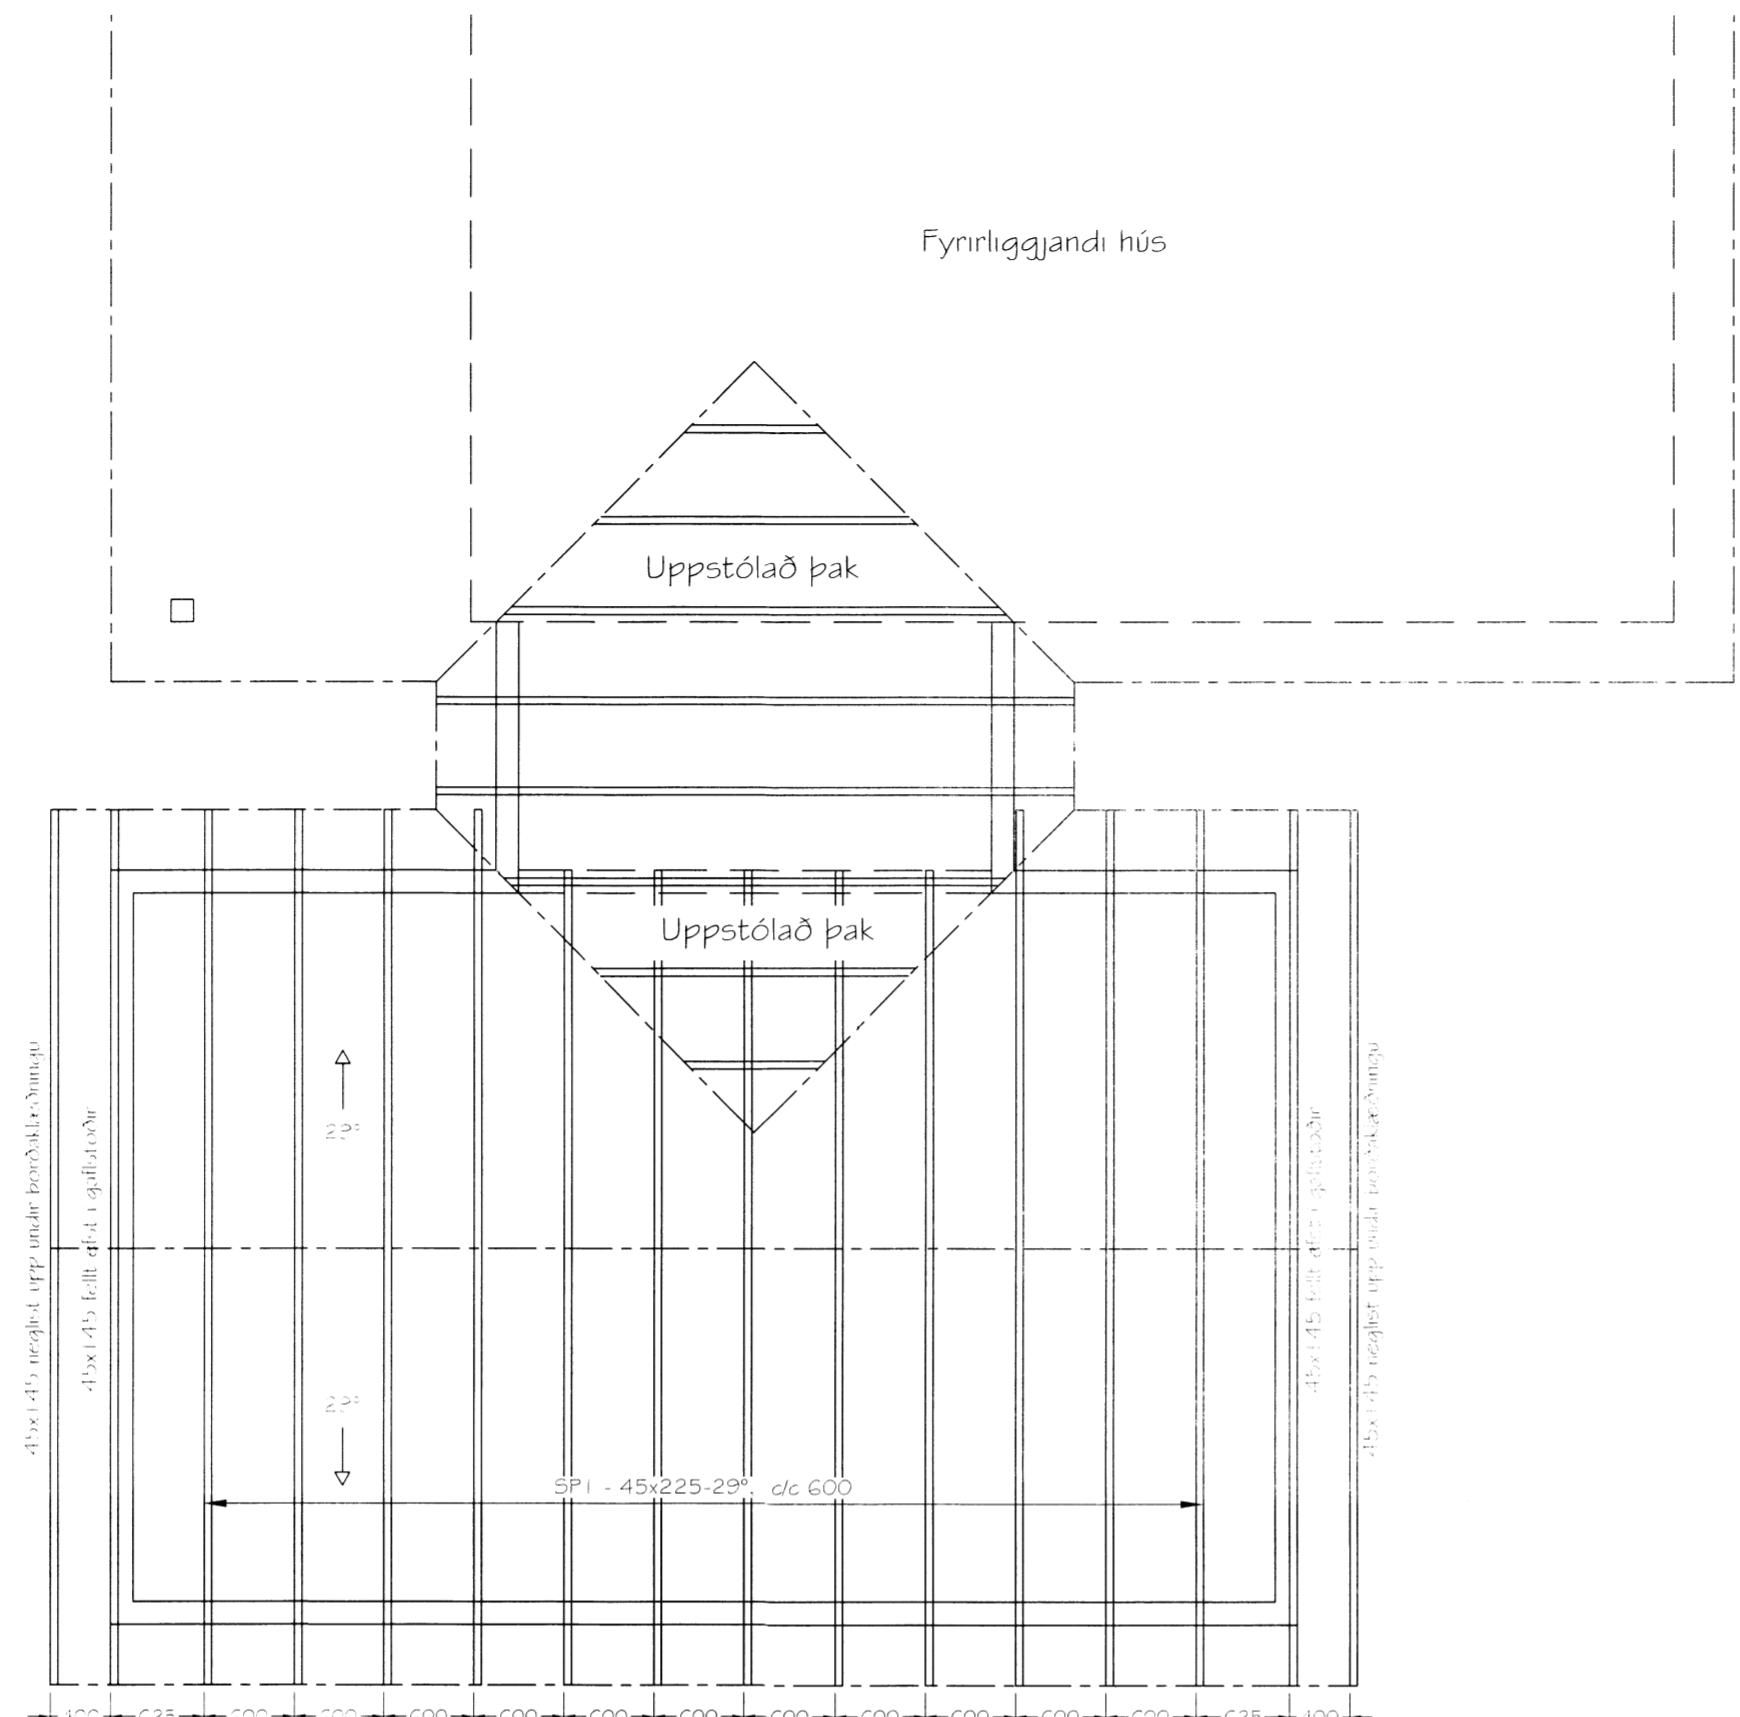

ALMENNNT:

Öll mál skulu staðfest skv. aðaluppráttum. Eft misrämi er, skulu aðaluppráttir vera ráðandi, þó ber að láta hönnuði vita af misrämi.

Öll mál eru í millimetrum nema annað komi fram.

TRÉVIRKI:

Burðarviðið skulu almennt vera C18, skv. ÍST EN 318 en límtré GL32 eða betra skv. ÍST EN 1194, nema annað sé tilgreint á teikningu. Við utanhúss skal fúverja. Krossvíður skal vera minnst 5 laga grenikkrossvíður (WBP). Rakastig í timbri við uppsetningu skal ekki vera hærra en 15%. Á milli timburs og steins skal ávalt setja alfatpappa.

ALMENNAR SKÝRINGAR - PAKVIRKI

Allur saumur og festingar utanhúss skal vera með heitzinkhúð eða ryðfrítt.

Þak þéttklæðist með børðaklæðingu (25/150) er festist með heitgalv. saum 31/70, minnst 3 stk. í sperru/borð. Á 1 m svæði frá þakbrúnum skal negla borð við sperru með 4 stk. saum 31/70.

EKKI skal skeya tvö borð hlið við hlið á sömu sperru og ekki skal skeya meira en þriðung borða á sömu sperru.

Loftun í þaki skal vera 2 stk. Ø32 í hvert sperrubil (eitt hvor megin).

STÁLVIRKI OG FESTINGAR:

Allt stál skal vera S235 skv. ÍST EN 10025 nema annað komi fram á teikningum. Stál skal ryðverja m.v. notkunar-aðstæður og skal hafa þá tærningaflokun sem tilgreind er í gildandi byggingareglugerð (130. gr.) til hliðsjónar. Allt stál utanhús skal vera galvaniserað. Gæði bolta skal vera 8.8 eða betra. Allar festingar skulu vera heitgalvaníðaðar eða ryðfriar. EKKI má nota saman ryðfria naðla og galvaniseruð festjárm. Suður skulu hafa minst 4 mm a-mál en þó aldrei minna en einfisþykkt þeirra stálhluta sem soðnir eru saman. Öll rafsuðvinna skal uppfylla DS 316.

FESTINGAR: SJÁ TEIKNINGAR.

Út	25.03.12	Gp	Frumútgáfa
Útgáfa:	Dagsetn:	Af:	Skýring:
Kjókhólsbraut 5 Öndverðarnesi			Teknínúmer:
270-01			Mælikvarði:
Burðarvirki: Sperruplan Skýringar			7506 1:50 1:10
Hannad: Guðjón Þórisson Teiknað: Guðjón Þórisson Dagsetning: 25.03.12 Verknúmer: 12 001 Frumstærð: A2 Ábyrgðarm. og réttihafi: 200752-4659			