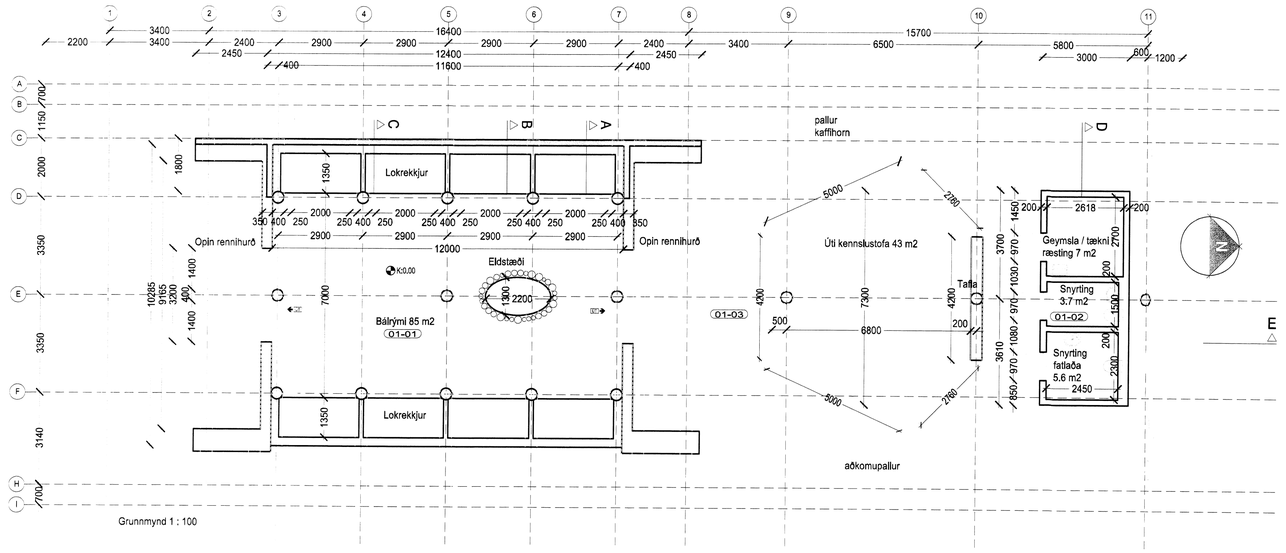

1 GRUNNMYND
1:100

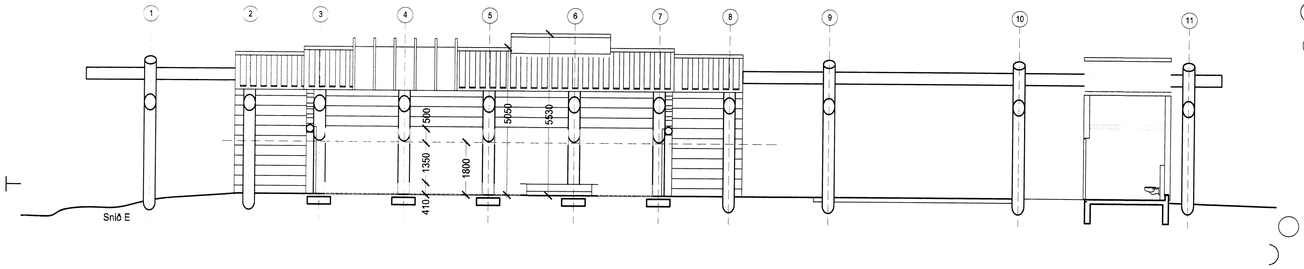

3 LANGSNIÐ
1:100

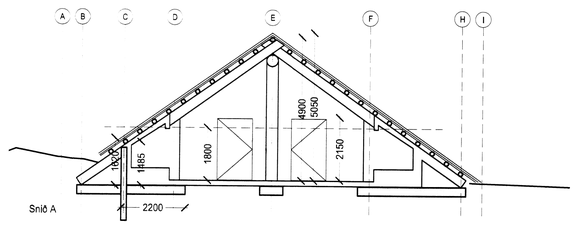

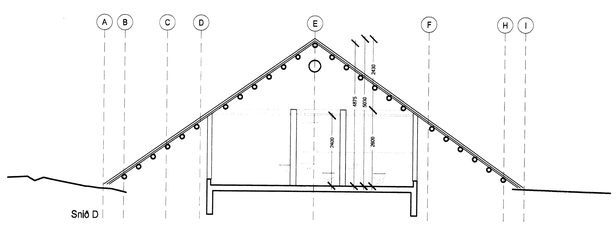

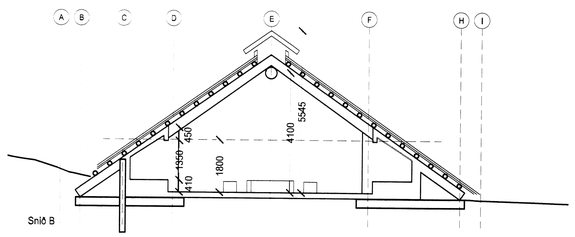

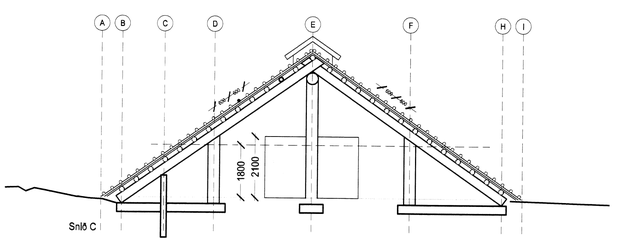

2 ÞVERSNIÐ
1:100

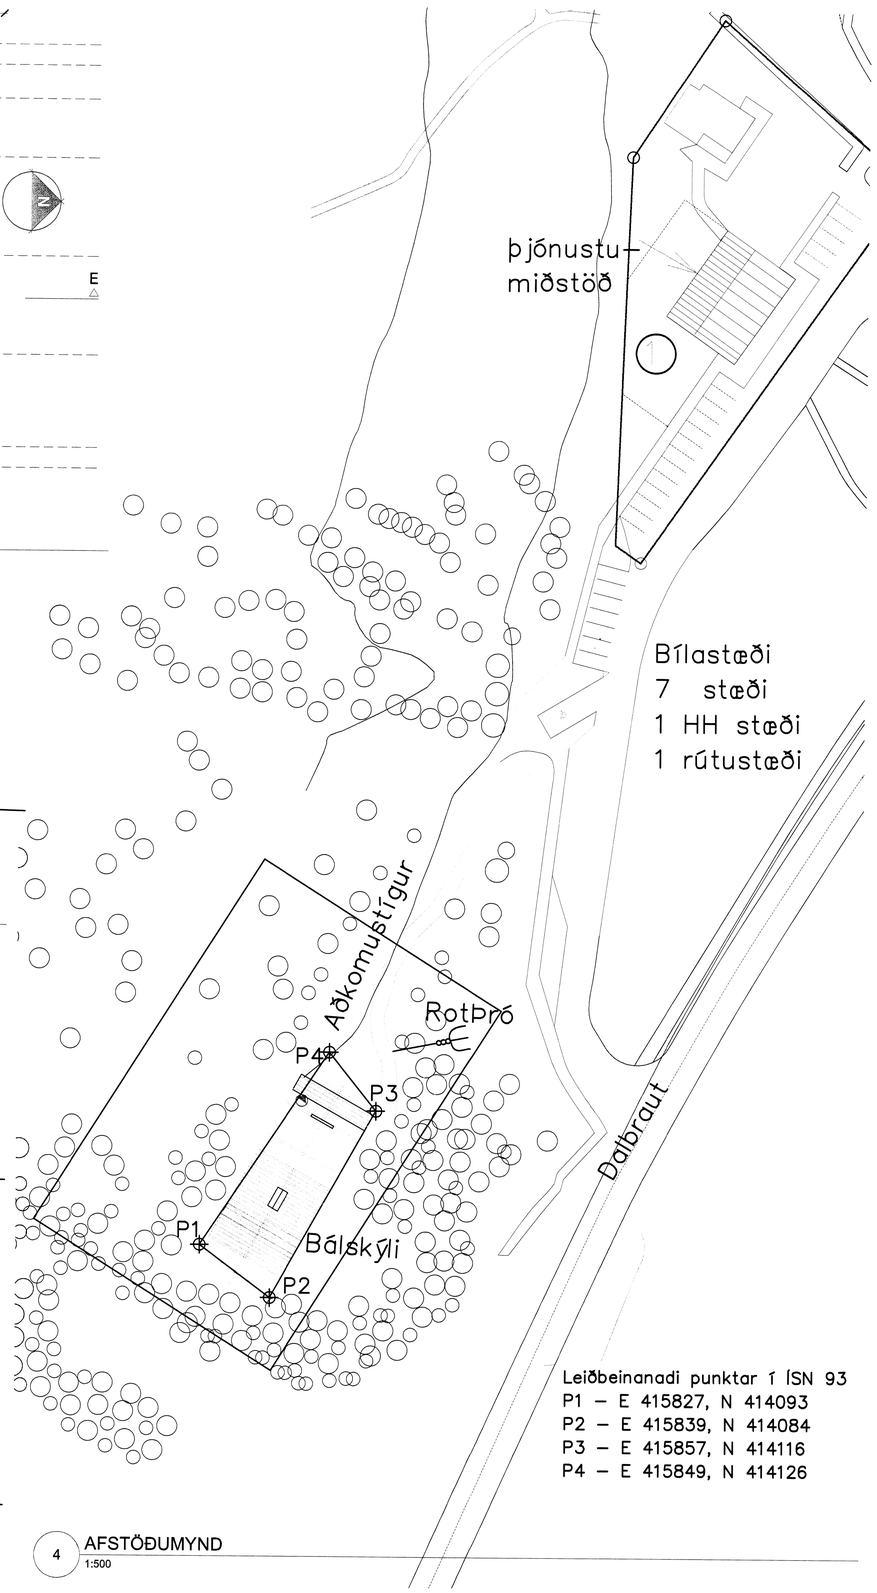

Leiðbeinanadi punktar í ÍSN 93
P1 – E 415827, N 414093
P2 – E 415839, N 414084
P3 – E 415857, N 414116
P4 – E 415849, N 414126

4 AFSTÖÐUMYND
1:500

Skipulags- og byggingarnefnd Kópavogs
Yfirfarið
29. okt. 2015
Byggingarfulltrúi

Aðlöguð staðsetn.	A	15.9.2015	JBS
lýsing	breyting	dagsetning	teiknað

Skyringamynd

Bálskýli

Heimilisfang:	Laugarvatn skógur, Grýning
Sveitafélag:	Laugarvatni
Verkhluti:	Aðaluppdrættir
Skyringatexti:	Grunnmynd, snið, afstöðumynd

hannað / teiknað:	ar/þs		
yfirfarið / samþykkt:	ha/ar	stoðgreinir:	—
mælikvarði:	1:100 / 500	lónanúmer:	222913

Arkitekt:

○	Aðalsteinn Snorrason	arkitekt fal	kt.161161-2769
○	Arnar Þór Jónsson	arkitekt fal	kt.010174-4819
○	Birgir Teitsson	arkitekt fal	kt.020560-4589
○	Björn Guðbrandsson	arkitekt fal	kt.170174-3029
○	Egill Guðmundsson	arkitekt fal	kt.270152-4969
○	Þorvaður I. Björgvinsson	byggingafræðingur brl	kt.250572-3529
●	Höfundur aðal-teikniuppdratta:		
●	Höfundaréttur:		

Arkís arkitektar	Höfðatúni 2	105 Reykjavík	kt. 531107-0550
sími 511 2060	fax 511 2066	www.arkis.is	netfang arkis@arkis.is

ARKÍS arkitektar
dagsetning: 12.06.2015
verknr.: 13-018
(99)1.01 A
teikning breyting

7510