Skipulags- og byggingarfulltrúi Uppvelta bs.
Yfirfarið
26 OKT. 2015
Byggingarfulltrúi

GRUNNMYND 1:50

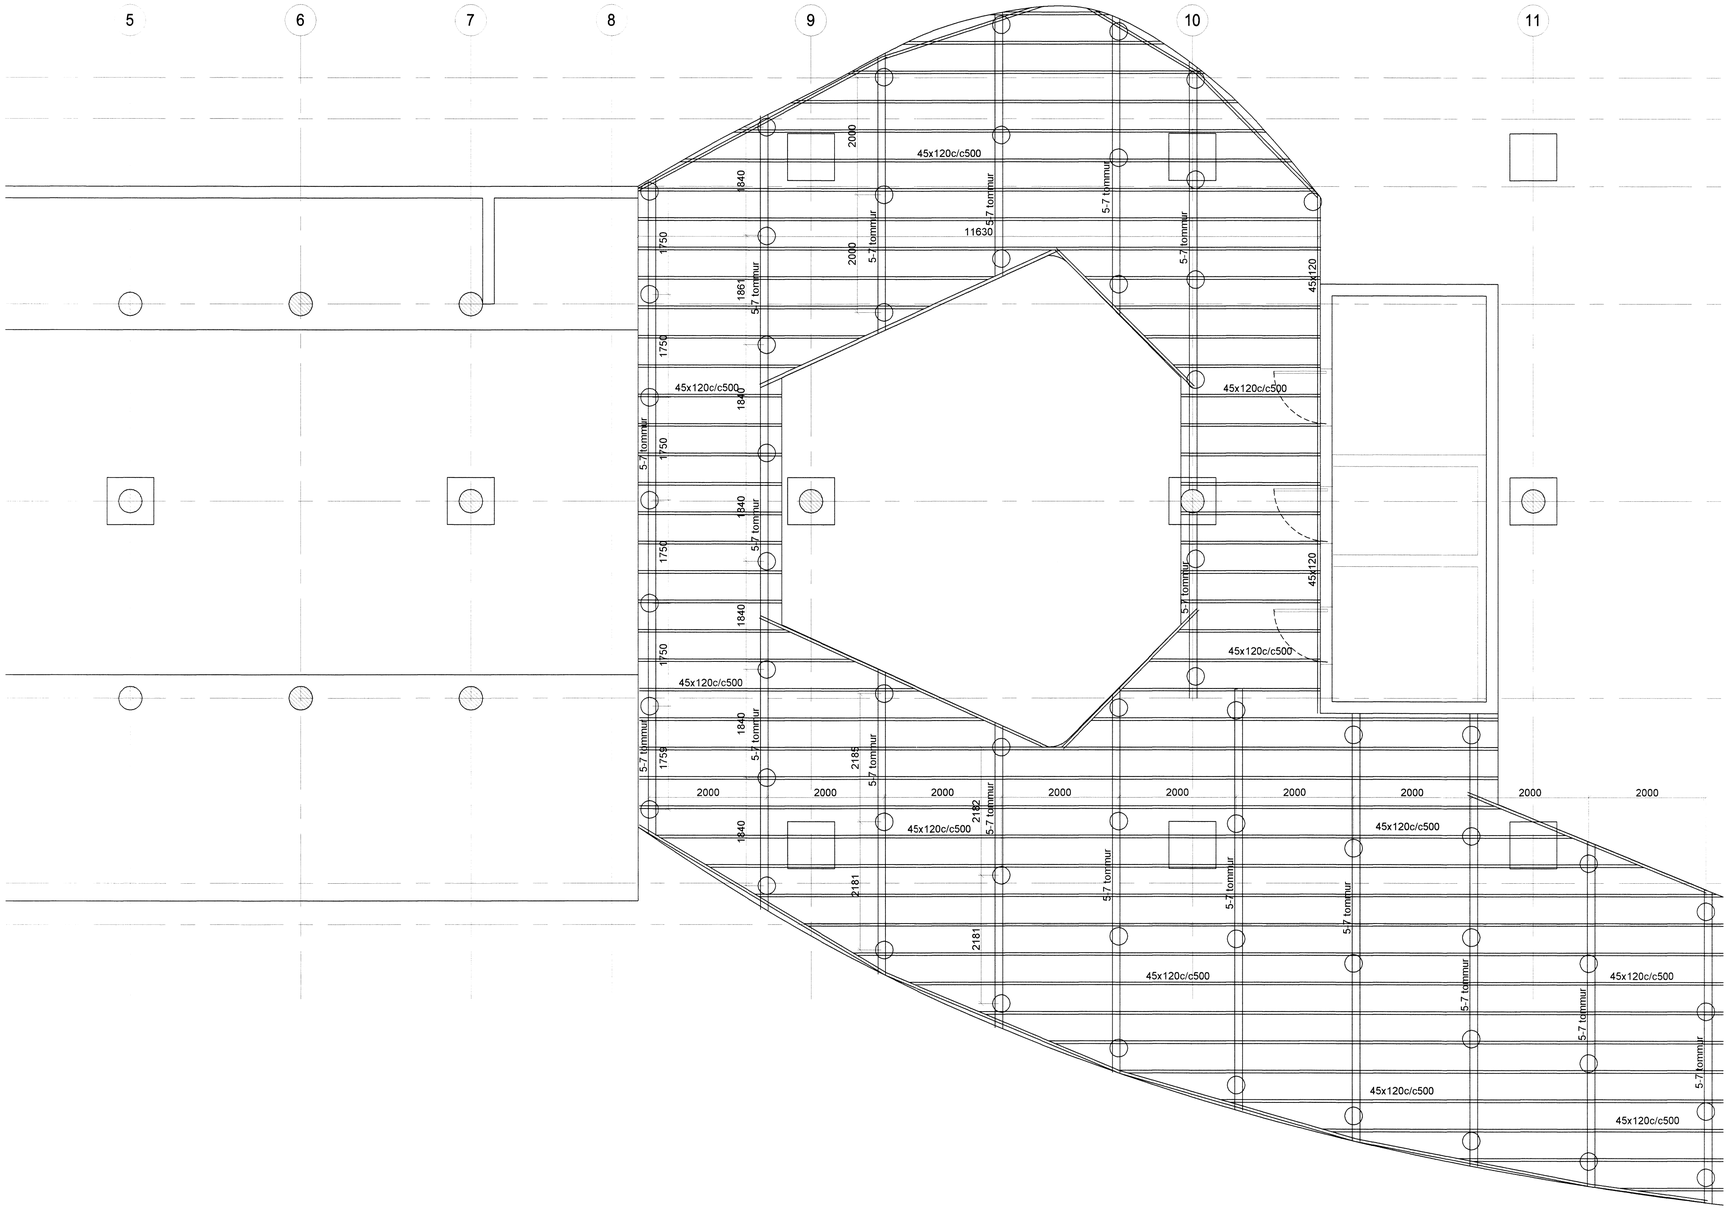

Sjá snið og skýringar á bl. B102

Breytingar			BÁLHÚS , LAUGARVATNI	
Nr.	Dags.	Nafn	**Verkfræðistofa Þráinn & Benedikt** Laugavegi 178, 105 Rvk. Sími: 568-7775 Veffang: verkfraedistofa.is Netfang: verkfraedistofa@verkfraedistofa.is	H BS | T HS | S M 1:50 Nr. B002
			Burðarvirki undirstöður pallur	Dags. feb.15
				080149-3609
			Áritun aðalhönnuðar:	

7512