


Samþykkt
 14.06.2007
 Hannes Einarsson
 Byggingarfulltrúi og stjórnari Árnæs

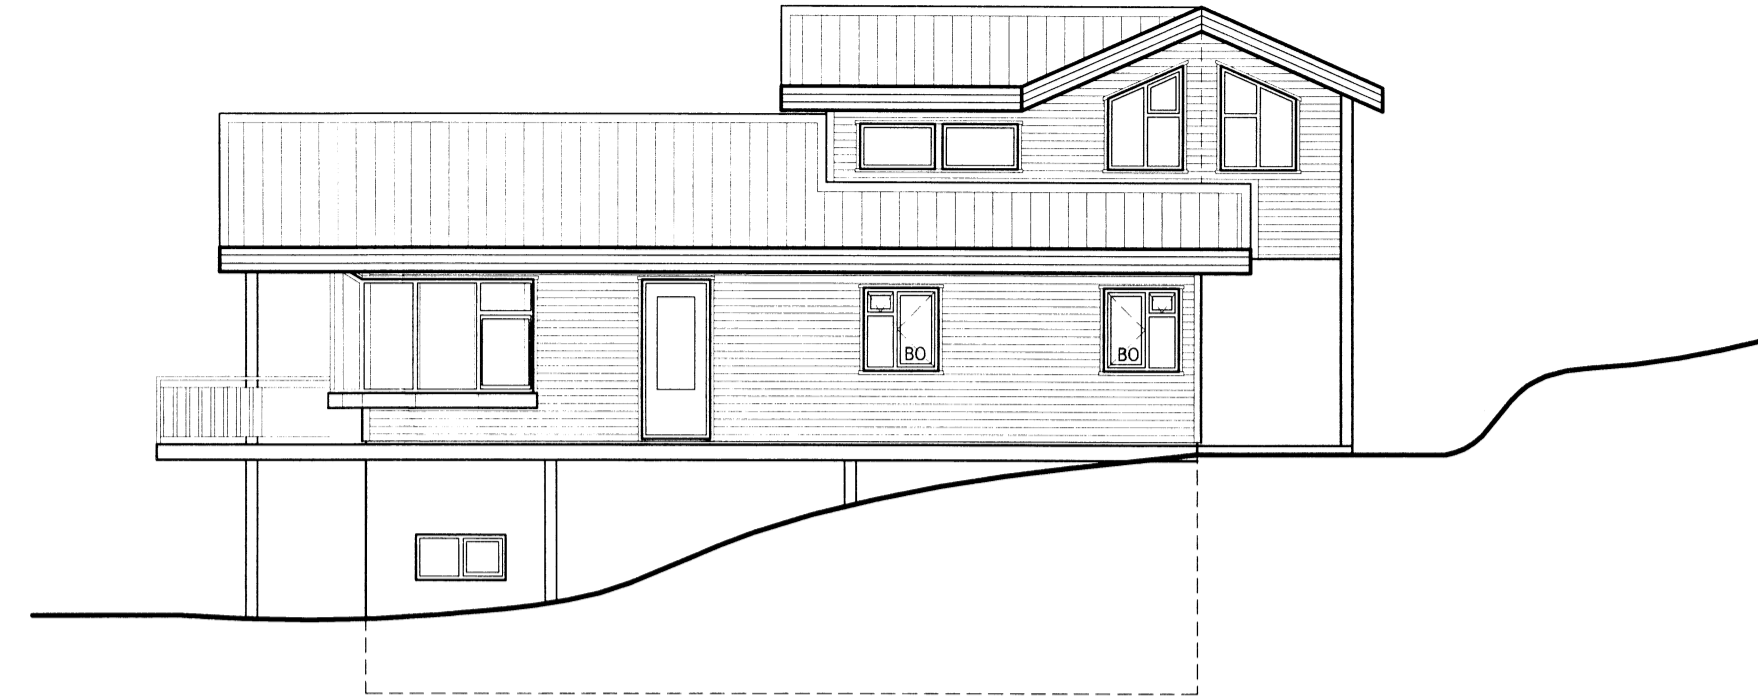


NORÐLÆG HLIÐ



VESTLÆG HLIÐ



AUSTLÆG HLIÐ

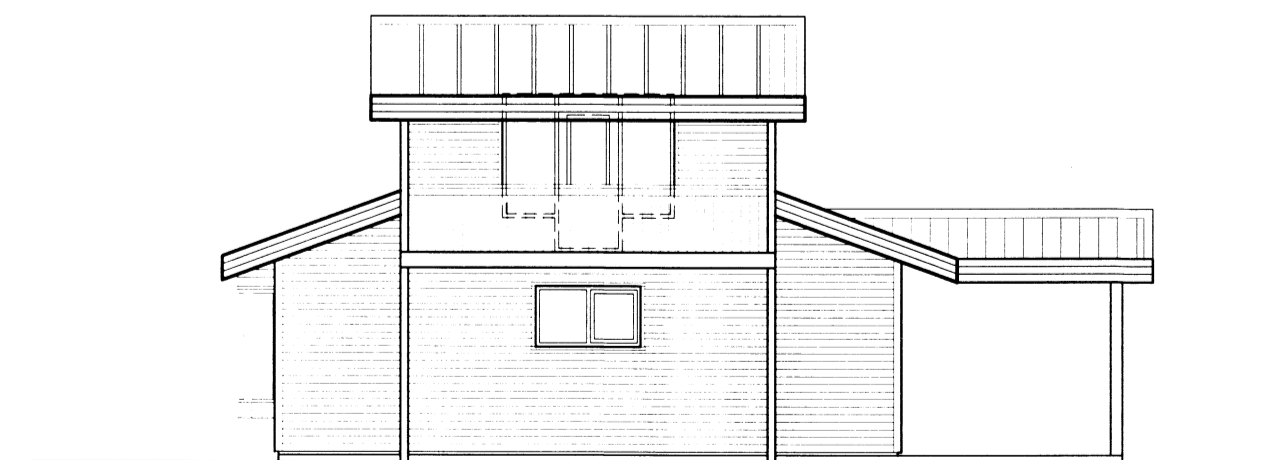

SUÐLÆG HLIÐ

Br. nr.	Dags.	Af.	Breyting
A			
B			
C			
D			

Hönnun húss:

ALTEIKNING ehf
ÖLL ALMENN TÆKNINGJÓNUSTA

MÍÐSALIR 7, 201 KÓPAVOGUR, SÍMI 897-4588

Þorsteinn Friðþjófsson, byggingatæknifræðingur
 Kt. 211055-5299 netfang: midsalir@bt.net.is

FRÍSTUNDAHÚS
 ILLAGIL 21
 GRÍMSNES- OG GRAFNINGSHREPPI

Teikningarheiti: ÚTLITSMYNDIR

Dags.	15.06.2007.	Kvarði	1.100
Hannað þF	Teiknað þF	Samþ.	
Verknr.	07-208	Teikn.nr.	102
		Breyt.nr.	

7332