
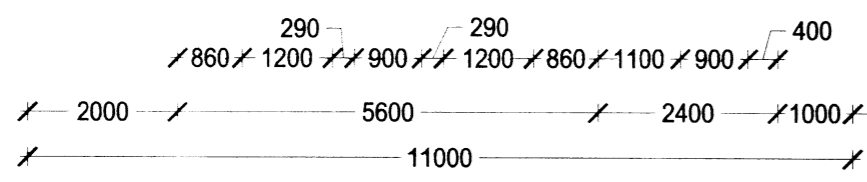
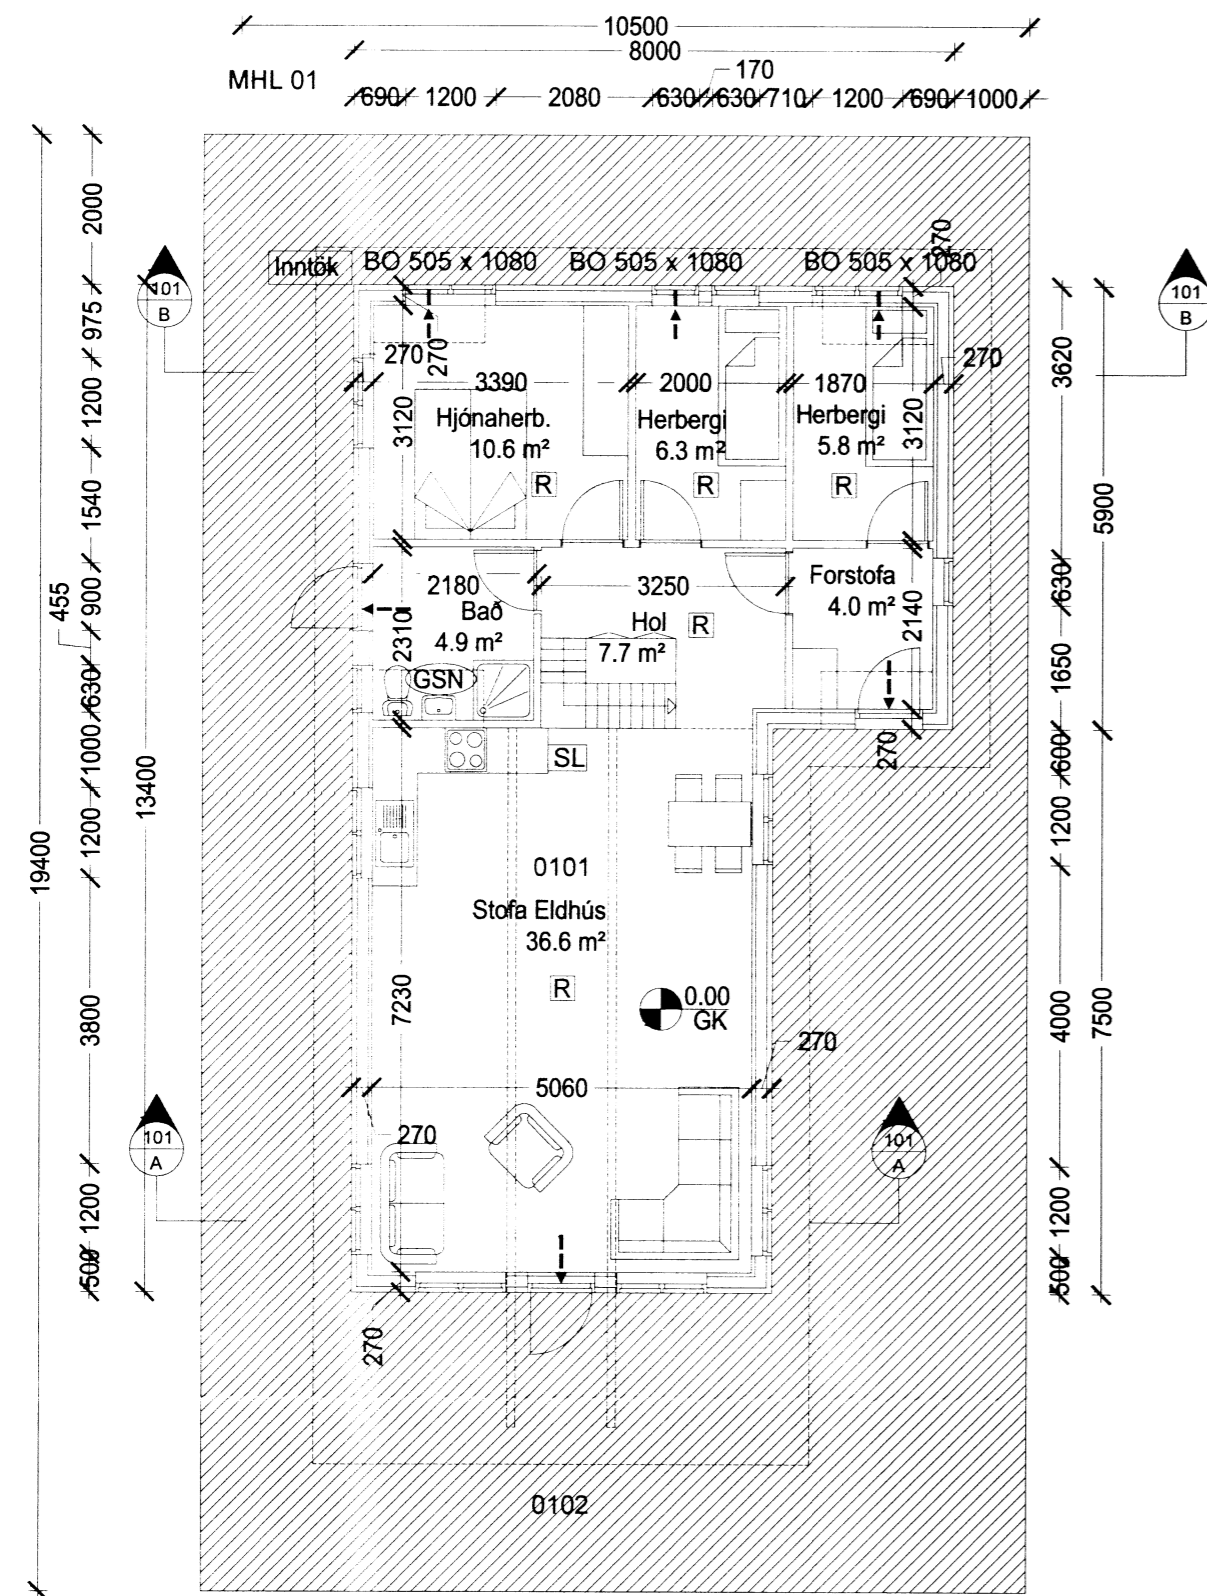
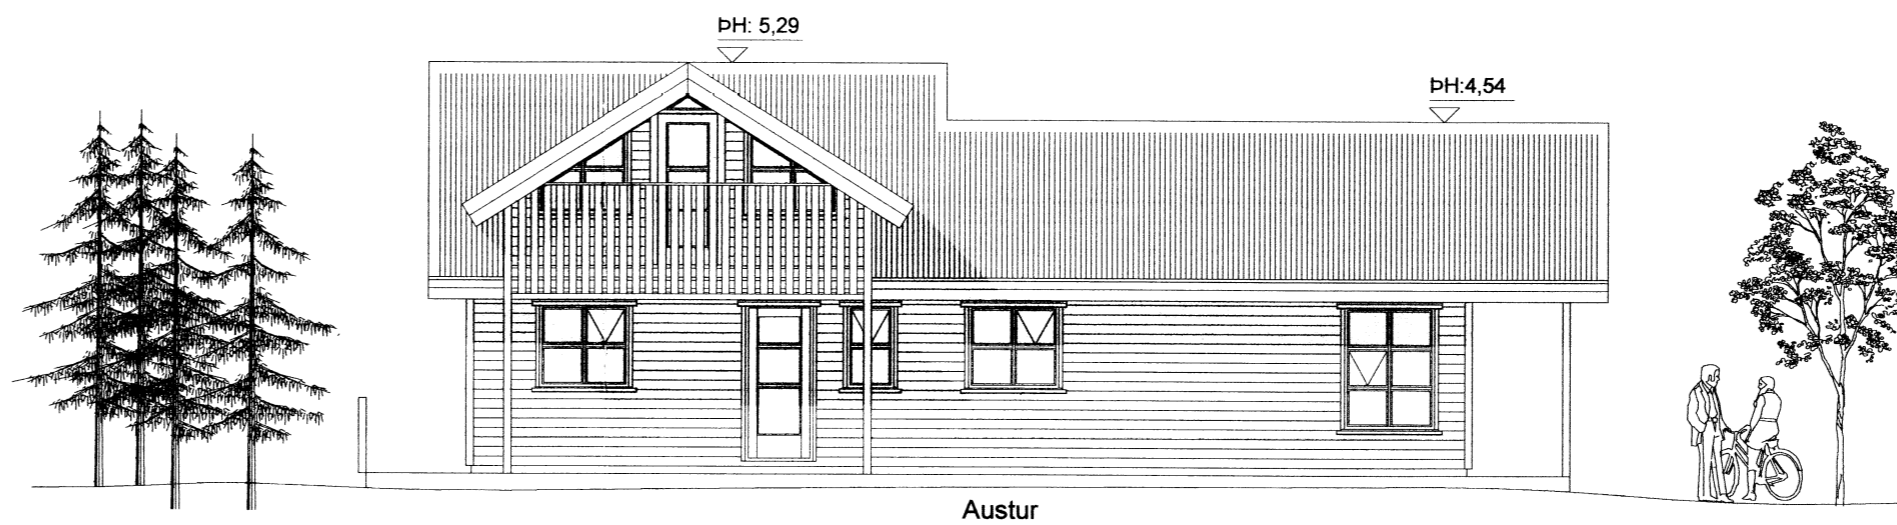



Skipulags og Byggingarfulltrúuþspereita bs.
Sampykkt
 16 MARS 2010
Elma Jónsdóttir
 Byggingarfulltrúi

Útlit mkv. 1:100


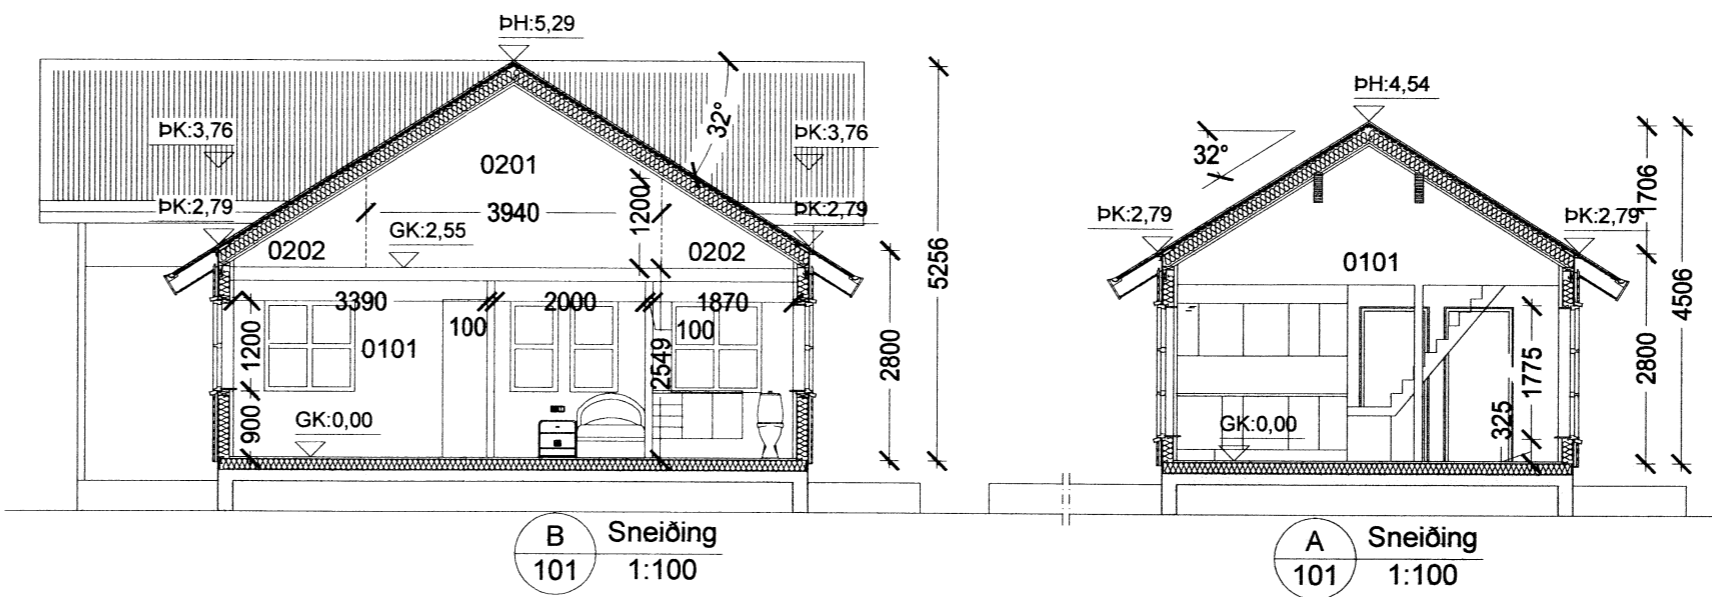


Grunnmynd mkv. 1:100


Stærðir:
 Flatarmál húss.....89,2 m²
 Flatarmál svefnlofts.....31,5 m²
 Flatarmál verandar.....124,2 m²
 Rúmmál húss.....000,0 m³
 Ummál húss.....42,8 m

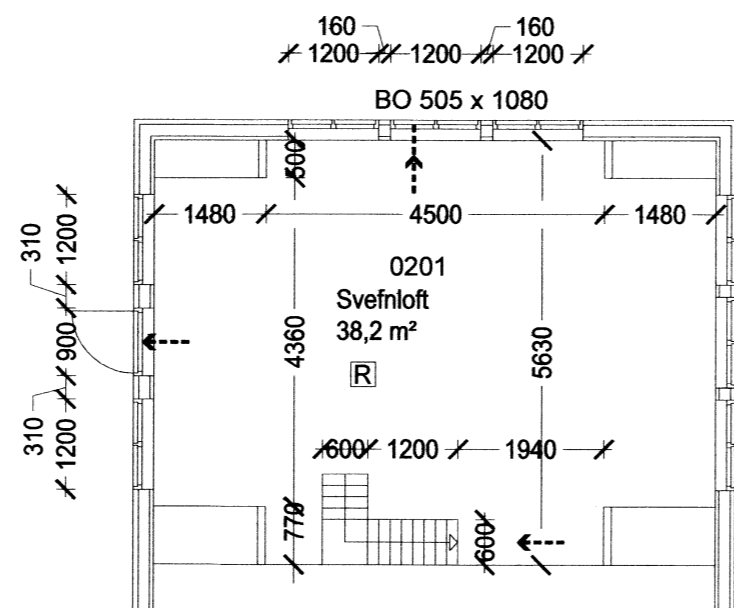

Grunnmynd svefnlofts mkv. 1:100

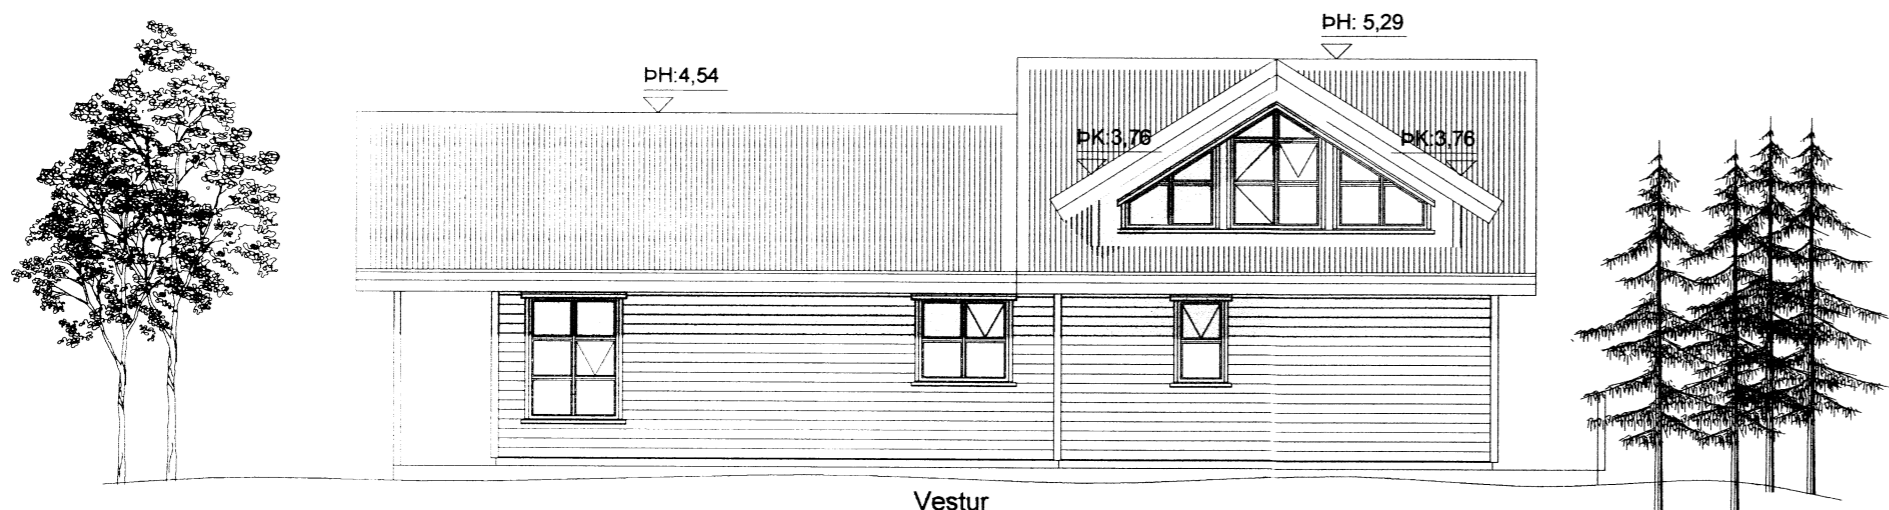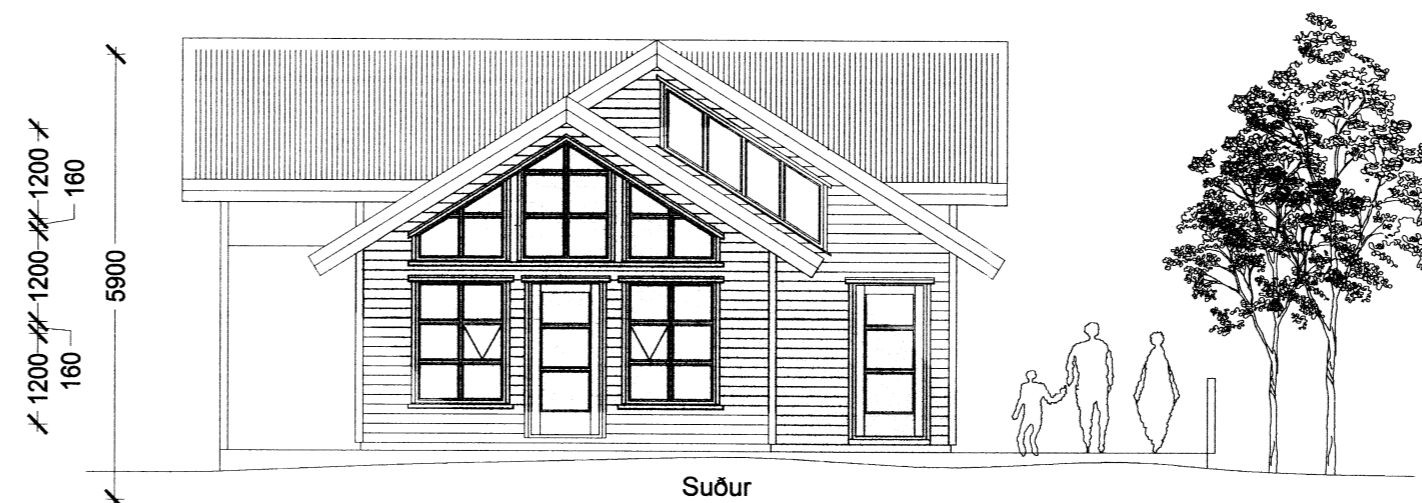

Vestur

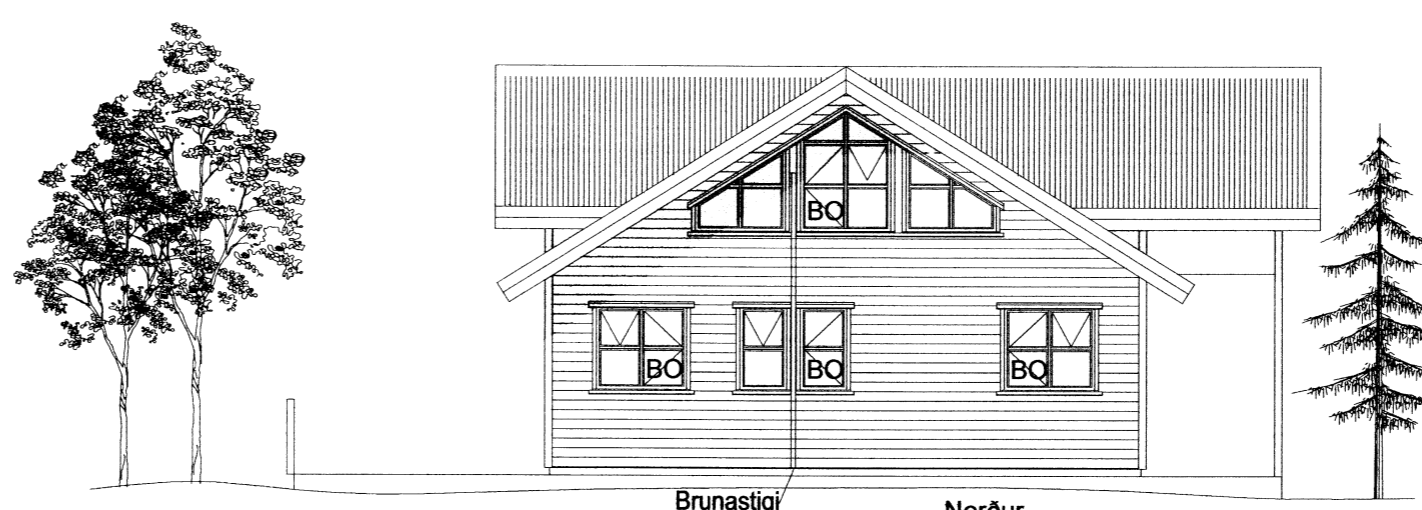

Brunastigi

Norður

ALMENNAR SKÝRINGAR:

Efni og gerð:
 Sökkull er steyptr bitar á þjappaðri frostfríri grús. Þak er timburpak, klætt með borðum og þar á kemur báruð málmklæðning. Veggir eru gerðir úr timbri klæddir að utan með lágréttri timburklæðningu. Lagnir eru lagðar í veggji og gólf.

Við val og staðsetningu á handslökkvitækjum má leita ráðgjafar hjá slökkviliðsstjóra og hafa ber hlífðsjón af leiðbeiningum og reglum Brunamálastofnunar ríkisins og Vinnueftirlit ríkisins. Handslökkvitæki skulu vera í samræmi við ÍST-EN3.

Allar úthurðir (hurðarflakar) eru 900 mm að breidd, einnig hurð inn úr anddyri, aðrar hurðir eru 800 mm.

ANNAD:
 Einstakir byggingahlutar skulu uppfylla eftirfarandi U-gildi:

Byggingarhluti	W/m² K
Útveggir.....	0,40 (150 mm steinull)
Þak.....	0,20 (180 mm steinull)
Gólf.....	0,30 (150 mm steinull)
Gluggar (k-gler).....	2,00 (Tvöfalt k-gler)
Hurðir.....	3,00 (35 mm gegnheil víður)

Öll mál eru í mm, nema annað sé tekið fram.

- > Útgangur
- > Rýmingarleið
- R Reykskynjari
- LR Loftræsting
- HSL Handslökkvitæki
- GN Niðurfall
- GSN Gegnumstremmisniðurfall
- BO Björgunarpur, stærð gefin á teikningu
- 0,00 GK Gólfkóti
- Inntök Inntök fyrir hita-, vats- og rafmagnsveitu

Br. nr.	Dags.	Af.	Breyting
(A)	2010-07	JHG	Svölum bætt við
(B)	2010-09	JHG	Kvisti bætt við
(C)			
(D)			
(E)			

Arnarhólsbraut 4
 801 Grímsnes og Grafningshr. Teikn nr. 101

Aðalteikningar
 Grunnmynd, útlit, skýringar Frumstærð: A2

Dags: 2010-09 Mkv: 1:100 Hann: GÞS
 Samb: 020162-3099 V.nr: 10-024 Teikn: JHG

VGS
 VERKFRÆÐISTOFA
 GUÐJÓNS P. SIGFÚSSONAR EHF.
 AUSTURVEGI 42, 2. HÆÐ,
 800 SELFOSS
 S: 482 2805, F: 482 3818
 NETFANG: VGS@VGS.IS